


Gleis 1 + 2 = besonderer Bahnkörper, Rasengleis

Anschluss Blatt LP02

4					
3					
2					
1					
Zust	Datum	Bearbeiter	Änderung	Geprüft	Datum

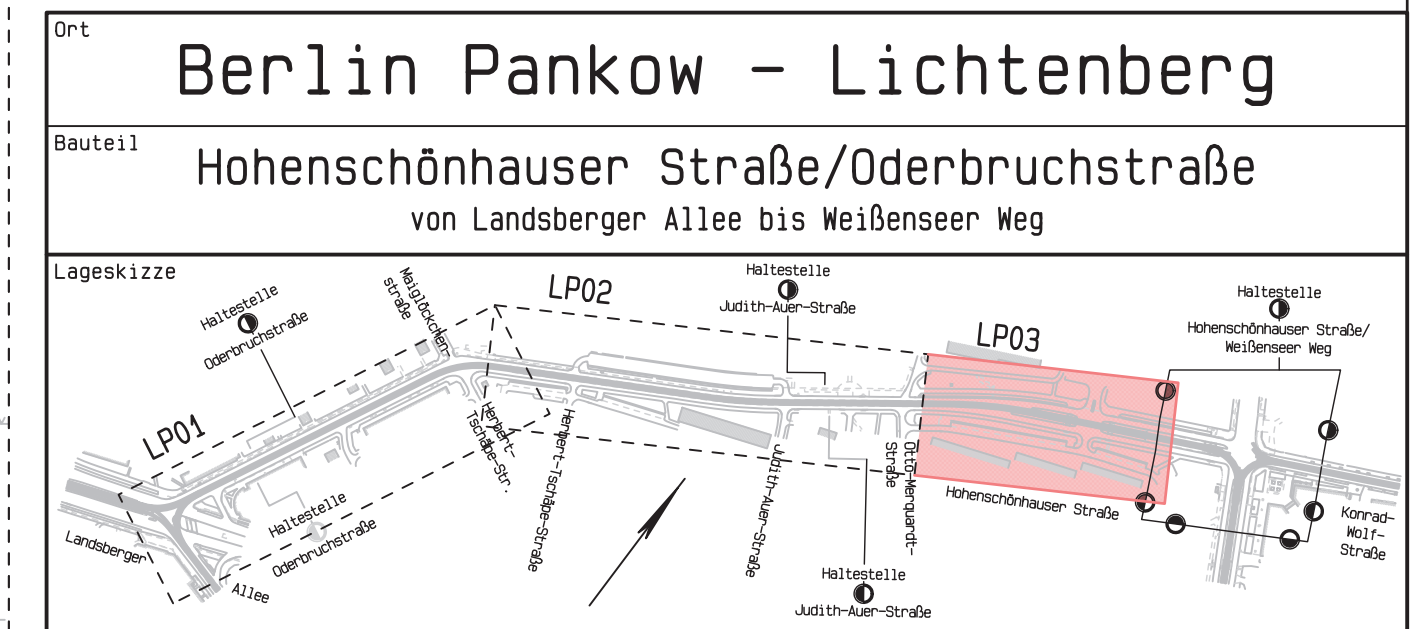

SGT-Plan
Storkower Straße 207b
10369 Berlin
Tel.: 030 - 201 7706-0 Fax: 030 - 201 7706-8

Bearbeitet: Feb 2021
Name: Fuhrwerk

Gezeichnet: Feb 2021
Name: Bongs

Planfeststellung

Lageplan

BVG BERLINER VERKEHRSBETRIEBE
Anstalt des öffentlichen Rechts

Unterlage:	05.1
Plan-Nr.:	3
Maßstab:	1 : 500

Bauherr:
Berliner Verkehrsbetriebe AöR
Bereich Fahrwege VBF

Planfeststellungsbehörde:

Berlin, 25.05.2021 gez. Fiedler

Antragsteller:
Berliner Verkehrsbetriebe AöR
Der Betriebsleiter Straßenbahn

Berlin, 25.05.2021 gez. Buggisch

Anhörungsbehörde:
Die Unterlage hat vom ____2____ bis zum ____2____ öffentlich ausgelegen.

Berlin, ____2____

Berlin, ____2____