


Anschluss Blatt GP02

4					
3					
2					
1					
Zust	Datum	Bearbeiter	Änderung	Geprüft	Datum

Ort **Berlin Pankow - Lichtenberg**  
 Bauteil **Hohenschönerhäuser Straße/Oderbruchstraße**  
 von Landsberger Allee bis Weißenseer Weg

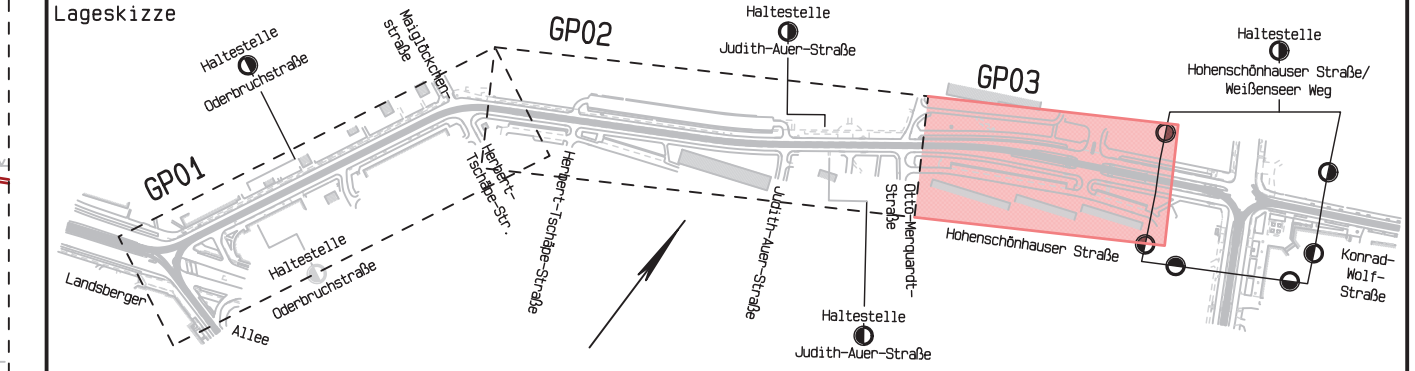

SGT-Plan  
 Storkower Straße 207b  
 10369 Berlin  
 Tel.: 030 - 201 7706-0 Fax: 030 - 201 7706-8



Bearbeitet: Feb 2021  
 Name: Fuhrwerk  
 Gezeichnet: Feb 2021  
 Name: Bungs

**Planfeststellung**

**Lageplan zum Grunderwerb**

**BVG**  
 BERLINER  
 VERKEHRSBETRIEBE  
 Anstalt des öffentlichen Rechts

Unterlage:	08.1
Plan-Nr.:	3
Maßstab:	1 : 500

Bauherr:  
 Berliner Verkehrsbetriebe AöR  
 Bereich Fahrwege VBF  
 Berlin, 25.05.2021 gez. Fiedler

**Planfeststellungsbehörde:**

Antragsteller:  
 Berliner Verkehrsbetriebe AöR  
 Der Betriebsleiter Straßenbahn  
 Berlin, 25.05.2021 gez. Buggisch

Anhörungsbehörde:  
 Die Unterlage hat vom \_\_\_\_2\_\_\_\_  
 bis zum \_\_\_\_2\_\_\_\_ öffentlich  
 ausgelegen.

Berlin, \_\_\_\_2\_\_\_\_

Berlin, \_\_\_\_202\_\_\_\_