

Legende:

Gleisbau	Straßenbau	Grenzen
<ul style="list-style-type: none"> straßenbündiges Gleis/Gleisquerung besonderer Bahnkörper grünes Gleis Haltestelle/Rampe Dienstweg Fahrleitungsmast Abbruch Fahrleitungsmast Neubau 	<ul style="list-style-type: none"> Straße Inselköpfe/Nebenflächen Gehweg/Überweg Parkfläche Grünfläche Baumfällung Baumneupflanzung Wurzelbrücke/Ökopflaster 	<ul style="list-style-type: none"> Baugrenze graphisch übernommen: Flurgrenze Flurstücksgrenze 3033 Flurstücksnummer Straßenbegrenzungslinie Bezirksgrenze


Legende

<ul style="list-style-type: none"> Fahrkante (Vignol, bzw Ortec) Fahrkante (Rille, bzw. Phoenix) Schienenstoß Profilwechsel (Schienensystem) Schienenschmieranlage (SSA) Sensor (SSA) Revisionskästen / Abdeckbleche (SSA) Weichenentwässerung elektrischer Weichenantrieb imu Weichenantrieb Weichenheizung Weichensperre / Weichensperrekreis (WSK) Weichenempfangsanlage (WEA) Ortsbake (OB) Lichtsignal An-Abmeldung (LSA) Schienen- und Gleisverbinder Gleisentwässerung Schienenentwässerung Schwellenanker Zwangshaltesignal Halteblech Grenzzeichen Leuchtsäule bzw. Einfachhaltestelle 	<ul style="list-style-type: none"> Verkehrsschild Werbetafel/-vitrine Briefkasten Litfaßsäule Uhr Straßennamen-/Hinweisschild Papierkorb Sitzbank Fahrradständer Zaun Schutzgitter Mast (keine Fahrleitung) Poller Laterne Telefonzelle Kfz-Signalgeber Straßenbahn-Signalgeber Fußgänger-Signalgeber Radfahrer-Signalgeber Weichen-Signalgeber LSA-Steuerung Schaltkasten (OVK) Kabelschacht 	<ul style="list-style-type: none"> Ø 0,65 Schacht (rund) Ø 0,70 Schacht (eckig) Ablauf (Gully)-frei Ablauf (Gully) -unter Bord- Oberflurhydrant Unterflurhydrant Wasserschieber Gasschieber Laubbaum (Krone maßstäblich) Nadelbaum (Krone maßstäblich) Baumstumpf Überdach Wartehallen Treppe MP/AP/PP H= 12.345 NHN MP/AP Aufnahmeort (BVG/AN) PP Lagerfestpunkt (Stadt) Grenzpunkt HB 1234 Höhenfestpunkt 12.345 NHN Sicherungspunkt Gleisfestpunkt Ø 6FP 005 	<table border="0"> <tr> <th>Befestigungsart</th> <th>Abkürzung</th> </tr> <tr> <td>Asphalt</td> <td>A</td> </tr> <tr> <td>Beton</td> <td>B</td> </tr> <tr> <td>Platte-Beton</td> <td>PB</td> </tr> <tr> <td>Platte-Granit</td> <td>PG</td> </tr> <tr> <td>Platte-Kunststein</td> <td>PK</td> </tr> <tr> <td>Platte-Großverbund</td> <td>PGV</td> </tr> <tr> <td>Gleistragplatte</td> <td>GTP</td> </tr> <tr> <td>Groß-Pflaster</td> <td>GP</td> </tr> <tr> <td>Klein-Pflaster</td> <td>KP</td> </tr> <tr> <td>Mansfelder-Pflaster</td> <td>MP</td> </tr> <tr> <td>Beton-(verbund)Pflaster</td> <td>BP</td> </tr> <tr> <td>Hart-Beton-Pflaster</td> <td>HBP</td> </tr> <tr> <td>Mosaikpflaster</td> <td>Mo</td> </tr> <tr> <td>Platte-Rille</td> <td>PR</td> </tr> <tr> <td>Sand</td> <td>S</td> </tr> <tr> <td>Schlacke</td> <td>Sl</td> </tr> <tr> <td>Spilt</td> <td>Sp</td> </tr> <tr> <td>Schotter</td> <td>So</td> </tr> <tr> <td>Rasen</td> <td>Ras</td> </tr> </table> <table border="0"> <tr> <th>Bordkanten</th> <th>Abkürzung</th> </tr> <tr> <td>Berliner-Bord</td> <td>Bln-Bord</td> </tr> <tr> <td>Bitumen-Bord</td> <td>Bit-Bord</td> </tr> <tr> <td>Beton-Bord</td> <td>B-Bord</td> </tr> <tr> <td>Granit-Bord</td> <td>G-Bord</td> </tr> <tr> <td>Rasenkantenstein</td> <td>Ras-Bord</td> </tr> </table> <table border="0"> <tr> <th>Winkelbord</th> <th>550mm hoch</th> <th>GBL 550</th> </tr> <tr> <th>650mm hoch</th> <th>GBL 650</th> </tr> <tr> <th>650mm hoch-gem. DIN 483</th> <th>GBL 650B</th> </tr> </table>	Befestigungsart	Abkürzung	Asphalt	A	Beton	B	Platte-Beton	PB	Platte-Granit	PG	Platte-Kunststein	PK	Platte-Großverbund	PGV	Gleistragplatte	GTP	Groß-Pflaster	GP	Klein-Pflaster	KP	Mansfelder-Pflaster	MP	Beton-(verbund)Pflaster	BP	Hart-Beton-Pflaster	HBP	Mosaikpflaster	Mo	Platte-Rille	PR	Sand	S	Schlacke	Sl	Spilt	Sp	Schotter	So	Rasen	Ras	Bordkanten	Abkürzung	Berliner-Bord	Bln-Bord	Bitumen-Bord	Bit-Bord	Beton-Bord	B-Bord	Granit-Bord	G-Bord	Rasenkantenstein	Ras-Bord	Winkelbord	550mm hoch	GBL 550	650mm hoch	GBL 650	650mm hoch-gem. DIN 483	GBL 650B
Befestigungsart	Abkürzung	
Asphalt	A	
Beton	B	
Platte-Beton	PB	
Platte-Granit	PG	
Platte-Kunststein	PK	
Platte-Großverbund	PGV	
Gleistragplatte	GTP	
Groß-Pflaster	GP	
Klein-Pflaster	KP	
Mansfelder-Pflaster	MP	
Beton-(verbund)Pflaster	BP	
Hart-Beton-Pflaster	HBP	
Mosaikpflaster	Mo	
Platte-Rille	PR	
Sand	S	
Schlacke	Sl	
Spilt	Sp	
Schotter	So	
Rasen	Ras	
Bordkanten	Abkürzung	
Berliner-Bord	Bln-Bord	
Bitumen-Bord	Bit-Bord	
Beton-Bord	B-Bord	
Granit-Bord	G-Bord	
Rasenkantenstein	Ras-Bord	
Winkelbord	550mm hoch	GBL 550	
650mm hoch	GBL 650	
650mm hoch-gem. DIN 483	GBL 650B	

2					
1					
Zust	Datum	Bearbeiter	Änderung	Geprüft	Datum

Ortsbezeichnung: **Berlin-Pankow/Lichtenberg**

Bauteil: **Hohenschönhauser Straße/Oderbruchstraße**
von Weißenseer Weg bis Landsberger Allee

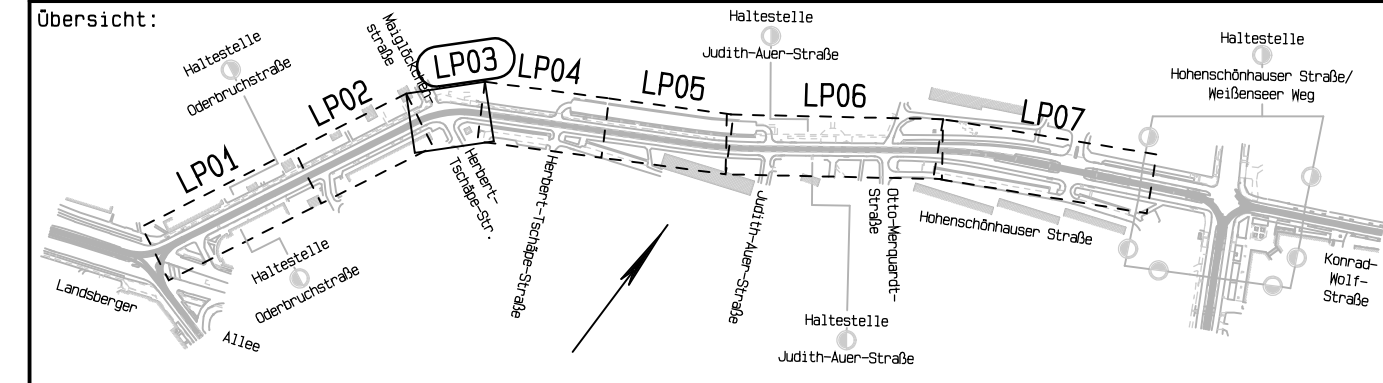

Nachweis der Profilverfreiheit:	Bearbeitet: Jan 2015	Gezeichnet: Jan 2015												
Datum: Name: Deckblatt vorhanden:	Name: Gutheil	Name: Bings												
Geprüft: VBI-BA22	SGT-Plan Storkower Straße 207b 10369 Berlin Tel.: 030 - 201 7706-0 Fax: 030 - 201 7706-8													
Freigegeben: VBI-BA2	<table border="1"> <tr> <th>Leistungsphase HOAI</th> <th>1</th> <th>2</th> <th>3</th> <th>4</th> <th>5</th> </tr> <tr> <td></td> <td></td> <td></td> <td></td> <td></td> <td></td> </tr> </table>		Leistungsphase HOAI	1	2	3	4	5						
Leistungsphase HOAI	1	2	3	4	5									
Einverstanden:	Planfeststellungsunterlage Vorläufige Zeichnungsnummer: LP03- Va8 Maßstab: 1:250													
Betriebsleiter	BERLINER VERKEHRSBETRIEBE (BVG) Bereich Infrastruktur Bautechnische Anlagen Straßenbahn													
Maßstab: 1:250		<table border="1"> <tr> <th>Ortlichkeit</th> <th>Planart</th> <th>Zahl/Nr.</th> <th>Blatt</th> <th>Zustand</th> </tr> <tr> <td>5,4,0,6</td> <td>7,2,5</td> <td>0,0,0,0,0,0</td> <td>0,0,0,0,0</td> <td>0,0,0,0,0</td> </tr> </table>	Ortlichkeit	Planart	Zahl/Nr.	Blatt	Zustand	5,4,0,6	7,2,5	0,0,0,0,0,0	0,0,0,0,0	0,0,0,0,0		
Ortlichkeit	Planart	Zahl/Nr.	Blatt	Zustand										
5,4,0,6	7,2,5	0,0,0,0,0,0	0,0,0,0,0	0,0,0,0,0										

Plan vom: 26.01.2015