


- Legende:**
- Gleisbau**
- straßenbündiges Gleis/Gleisquerung
  - besonderer Bahnkörper
  - grünes Gleis
  - Haltestelle/Rampe
  - Dienstweg
  - Fahrleitungsmast Abbruch
  - Fahrleitungsmast Neubau
- Straßenbau**
- Straße
  - Inselköpfe/Nebenflächen
  - Gehweg/Überweg
  - Parkfläche
  - Grünfläche
  - Baumfällung
  - Baumneupflanzung
  - begehbare Baumscheibe
- Grenzen**
- Baugrenze
  - Flurgrenze
  - Flurstücksgrenze
  - Flurstücksnummer
  - Straßenbegrenzungslinie
  - Bezirksgrenze

- Legende**
- |  |  |  |   |
|--|--|--|---|
| <ul style="list-style-type: none"> <li>Fahrkante (Vignol, bzw. Ortrel)</li> <li>Fahrkante (Rille, bzw. Phoenix)</li> <li>Schienenstoß</li> <li>Profilwechsel (Schienensystem)</li> <li>Schienschwächenanlage (SSA)</li> <li>Revisionskästen / Abdeckbleche (SSA)</li> <li>Weichenantrieb</li> <li>elektrischer Weichenantrieb</li> <li>LSW Weichenantrieb</li> <li>Weichenheizung</li> <li>Weichensperrekreis (WSK)</li> <li>Weichenfanganlage (WEA)</li> <li>Ortsbake (OB)</li> <li>Lichtsignal An-Abmeldung (LSA)</li> <li>Schiene- und Gleisverbinder</li> <li>Gleisentwässerung</li> <li>Schieneentwässerung</li> <li>Schwellenanker</li> <li>Zwangshaltesignal</li> <li>Halbtafel</li> <li>Grenzzeichen</li> <li>Zwangshalteleuchte bzw. Einfachhaltestelle</li> <li>Stahlbetonmast</li> <li>Stahlrohrmast</li> <li>Stahlgittermast</li> <li>Stahlprofilmast</li> <li>Erdung</li> <li>Anforderungsschalter an Fahrleitungs- und LSA-Masten</li> <li>AS</li> </ul> | <ul style="list-style-type: none"> <li>Verkehrsschild</li> <li>Werbetafel/-vitrine</li> <li>Briefkasten</li> <li>Litfaßsäule</li> <li>Uhr</li> <li>Straßennamen-/Hinweisschild</li> <li>Papierkorb</li> <li>Sitzbank</li> <li>Fahrradständer</li> <li>Zaun</li> <li>Schutzgitter</li> <li>Mast (keine Fahrleitung)</li> <li>Poller</li> <li>Laterne</li> <li>Telefonzelle</li> <li>Kfz-Signalgeber</li> <li>Straßenbahn-Signalgeber</li> <li>Fußgänger-Signalgeber</li> <li>Radfahrer-Signalgeber</li> <li>Weichen-Signalgeber</li> <li>LSA-Steuerung</li> <li>Schaltkasten (OWK)</li> <li>Kabelschacht</li> </ul> | <ul style="list-style-type: none"> <li>Schacht (rund)</li> <li>Schacht (eckig)</li> <li>Ablauf (Gully)-frei</li> <li>Ablauf (Gully)-unter Bord</li> <li>Oberflurhydrant</li> <li>Unterflurhydrant</li> <li>Wasserschieber</li> <li>Gasschieber</li> <li>Laubbaum</li> <li>Nadelbaum</li> <li>Überdach</li> <li>Wartehallen</li> <li>Treppe</li> <li>MP/AP Aufnahmepunkt (BVG/AN)</li> <li>PP Lagefestpunkt (Stadt)</li> <li>Grenzpunkt</li> <li>HB 1234 Höhenfestpunkt</li> <li>12.345 NNH</li> <li>Sicherungspunkt</li> <li>Gleisfestpunkt</li> </ul> | <p><b>Befestigungsart</b></p> <ul style="list-style-type: none"> <li>Asphalt</li> <li>Beton</li> <li>Platte-Beton</li> <li>Platte-Granit</li> <li>Platte-Kunststein</li> <li>Platte-Großverbund</li> <li>Gleisstragplatte</li> <li>Groß-Pflaster</li> <li>Klein-Pflaster</li> <li>Mansfelder-Pflaster</li> <li>Beton-Verbund-Pflaster</li> <li>Hart-Beton-Pflaster</li> <li>Mosaikpflaster</li> <li>Platte-Rille</li> <li>PR</li> <li>S</li> <li>SI</li> <li>Splitt</li> <li>Splitt</li> <li>Splitt</li> <li>Rasen</li> <li>Bordkanten</li> <li>Berliner-Bord</li> <li>Bitumen-Bord</li> <li>Beton-Bord</li> <li>Granit-Bord</li> <li>G-Bord</li> <li>Rasenkanntenstein</li> <li>Ras-Bord</li> <li>Winkelbord</li> <li>550mm hoch</li> <li>650mm hoch</li> <li>650mm hoch-gen. DIN 483</li> <li>GBL 550</li> <li>GBL 650</li> <li>GBL 650B</li> </ul> |
|--|--|--|---|

| 2    |       |            |          |         |       |
|------|-------|------------|----------|---------|-------|
| 1    |       |            |          |         |       |
| Zust | Datum | Bearbeiter | Änderung | Geprüft | Datum |

Ortsbezeichnung: **Berlin-Pankow/Lichtenberg**

Bauteil: **Hohenschönhauser Straße/Oderbruchstraße**  
von Weißenseer Weg bis Landsberger Allee

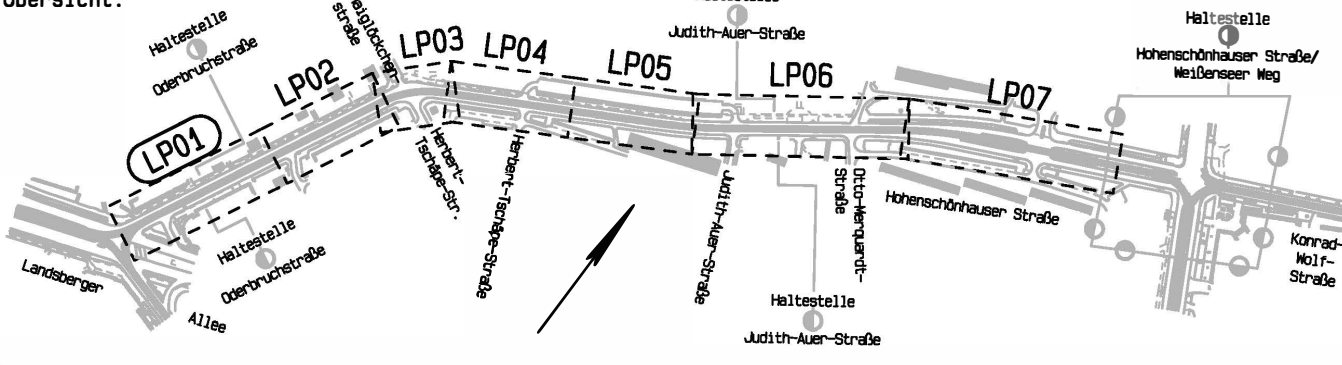

|                                   |                                 |  |         |        |        |     |        |
|-----------------------------------|---------------------------------|--|---------|--------|--------|-----|--------|
| Nachweis der Profilverfreiheit:   | Bearbeitet: Mrz 2011            | Gezeichnet: Mrz 2011   |         |        |        |     |        |
| Datum: Name: Deckblatt vorhanden: | Name: Mesecke                   | Name: Benge  |         |        |        |     |        |
| Geprüft: VBI-BA22                 | SGT-Plan                        |  |         |        |        |     |        |
| Freigegeben: VBI-BA2              | Prenzlauer Promenade 190        |  |         |        |        |     |        |
| Einverstanden:                    | 13189 Berlin                    | <table border="1"> <tr> <td>1</td> <td>2</td> <td>3</td> <td>4</td> <td>5</td> </tr> </table>                      | 1       | 2      | 3      | 4   | 5      |
| 1                                 | 2                               | 3  | 4       | 5      |        |     |        |
| Betriebsleiter                    | Leistungsphase HOA              | <b>Entwurfsplanung</b>   |         |        |        |     |        |
|                                   | BERLINER VERKEHRSBETRIEBE (BVG) | Vorläufige Zeichnungsnummer: LP01-Va1  |         |        |        |     |        |
|                                   | Bereich Infrastruktur           | Maßstab: 1:250   |         |        |        |     |        |
| Bautechnische Anlagen Straßenbahn | 5,4,0,6,7,2,5,0,0,0,0,0,0       | <table border="1"> <tr> <td>ENTWURF</td> <td>PLAN</td> <td>ZUFÜHR</td> <td>BAU</td> <td>ZUFÜHR</td> </tr> </table> | ENTWURF | PLAN   | ZUFÜHR | BAU | ZUFÜHR |
| ENTWURF                           | PLAN                            | ZUFÜHR   | BAU     | ZUFÜHR |        |     |        |

Plan vom: 29.03.2011