


Legende

<ul style="list-style-type: none"> Fahrkante (Vignol, bzw. Ortec) Fahrkante (Rille, bzw. Phoenix) Schiensystem Profilschienen (Schiensystem) Schienschiernanlage (SSA) Sensor (SSA) Revisionskästen / Audeckbleche (SSA) Weichenentwässerung elektrischer Weichenantrieb imu Weichenantrieb Weichenheizung Weichensperre (WSK) Weichenfanganlage (WEA) Ortsbake (OB) Lichtsignal An-Abmeldung (LSA) Schiens- und Gleisverbinder Gleiswasserung Schiensentwässerung Schwellenanker Zwangshaltesignal Halteblech Grenzzeichen Leuchtsäule bzw. Einfachhaltestelle Stahlbetonmast Stahlrohrmast Stahlgittermast Stahlprofilmast Erdung Anforderungsschalter an Fahrleitungs- und LSA-Masten 	<ul style="list-style-type: none"> Verkehrsschild Werbetafel/-vitrine Briefkasten Litfaßsäule Uhr Straßennamen-/Hinweisschild Papierkorb Sitzbank Fahrradständer Zaun Schutzgitter Mast (keine Fahrleitung) Poller Laterne Telefonzelle Kfz-Signalgeber Straßenbahn-Signalgeber Fußgänger-Signalgeber Radfahrer-Signalgeber Weichen-Signalgeber LSA-Steuerung Schaltkasten (OVK) Kabelschacht 	<ul style="list-style-type: none"> Schacht (rund) Schacht (eckig) Ablauf (Gully)-frei Ablauf (Gully)-unter Bord Oberflurhydrant Unterflurhydrant Wasserschieber Gasschieber Laubbäum (Krone maßstäblich) Nadelbaum (Krone maßstäblich) Baumstumpf Überdach Wartehallen Treppe M/AN/PP MP/AP Aufnahmeort (BVG/AN) PP Lagefestpunkt (Stadt) Grenzpunkt HB 1234 Höhenfestpunkt 12.345 NHN Sicherungspunkt Gleisfestpunkt 	<ul style="list-style-type: none"> Befestigungsart Abkürzung Asphalt Beton Platte-Beton Platte-Granit Platte-Kunststein Platte-Großverbund Gleistragplatte Groß-Pflaster Klein-Pflaster Mansfelder-Pflaster Beton-(verbund)Pflaster Hart-Beton-Pflaster Mosaikpflaster Platte-Rille Sand Schlacke Spiltt Schotter Rasen Bordkanten Abkürzung Berliner-Bord Bit-Bord Beton-Bord Granit-Bord Rasenkanstein Ras-Bord Winkelbord 50mm hoch 650mm hoch 650mm hoch-gem. DIN 483 GBL 550 GBL 650 GBL 650B
--	--	---	--

2									
1									
Zust	Datum	Bearbeiter	Änderung				Geprüft	Datum	

Ortsbezeichnung: **Berlin-Pankow/Lichtenberg**

Bauteil: **Hohenschönhauser Straße/Oderbruchstraße**
von Weißenseer Weg bis Landsberger Allee

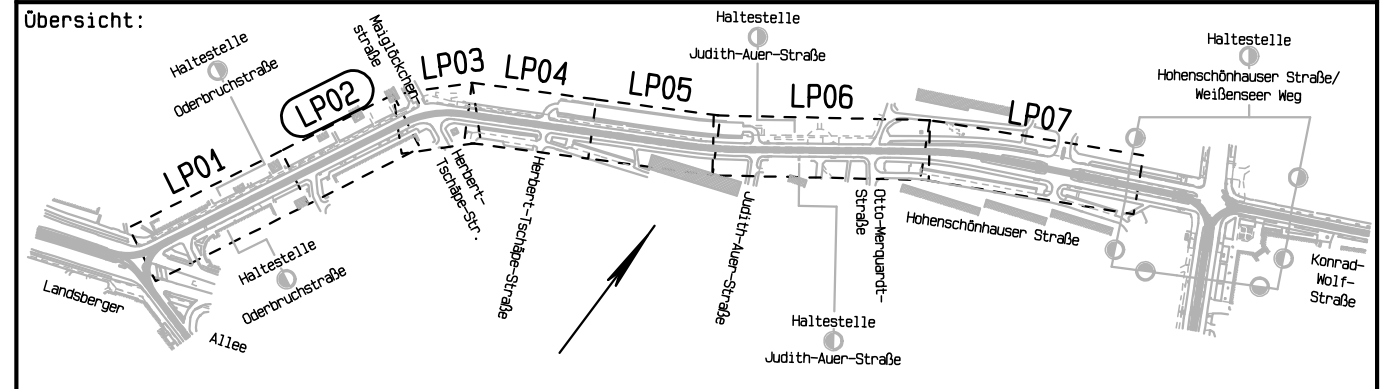

Nachweis der Profilverfreiheit:	Bearbeitet: Mrz 2011	Gezeichnet: Mrz 2011
Datum: Name: Deckblatt vorhanden:	Name: Mesecke	Name: Bengs
Geprüft: VBI-BA22	SGT-Plan	
Freigegeben: VBI-BA2	Prenzlauer Promenade 190 13189 Berlin Tel.: 030 - 201 7706-0 Fax: 030 - 201 7706-8	
Einverstanden:	Leistungsphase HOA1 1 2 3 4 5	
Betriebsleiter	Entwurfsplanung	
BERLINER VERKEHRSBETRIEBE (BVG) Bereich Infrastruktur Bautechnische Anlagen Straßenbahn	Vorläufige Zeichnungsnummer: LP02 - Va1	
	Maßstab: 1:250 5,4,0,6,7,2,5,0,0,0,0,0,0	

Plan vom: 29.03.2011