

Legende

<ul style="list-style-type: none"> Fahrkante (Vignol, bzw. Ortec) Fahrkante (Rille, bzw. Phoenix) Schiensstoß Profilwechsel (Schiensystem) Schienschmieranlage (SSA) Sensor (SSA) Revisionskästen / Abdeckleche (SSA) Weichenentwässerung elektrischer Weichenantrieb imu Weichenantrieb Weichenheizung Weichensperre (WSK) Weichenempfangsanlage (WEA) Ortsbake (OB) Lichtsignal An-Abmeldung (LSA) Schiens- und Gleisverbinder Gleisentwässerung Schiensentwässerung Schwellenanker Zwangshaltesignal Haltefahle Grenzzeichen Leuchtsäule bzw. Einfachhaltefahle 	<ul style="list-style-type: none"> Verkehrsschild Werbetafel/-vitrine Briefkasten Litfaßsäule Uhr Straßenamen-/Hinweisschild Papierkorb Sitzbank Fahrradständer Zaun Schutzgitter Mast (keine Fahrleitung) Poller Laterne Telefonzelle Kfz-Signalgeber Straßenbahn-Signalgeber Fußgänger-Signalgeber Radfahrer-Signalgeber Weichen-Signalgeber LSA-Steuerung Schaltkasten (OVK) Kabelschacht 	<ul style="list-style-type: none"> Ø 0,68 Schacht (rund) 0,70x0,70 Schacht (eckig) Ablauf (Gully)-frei Ablauf (Gully)-unter Bord Oberflurhydrant Unterflurhydrant Wasserschieber Gasschieber Laubbaum u=1,20 (Krone maßstäblich) Nadelbaum u=1,20 (Krone maßstäblich) Baumstumpf u=1,20 Überdach Wartehallen Treppe MP/AP/PP H=12,345 NNH MP/AP Aufnahmeort (BVG/AN) PP Lagefestpunkt (Stadt) Grenzpunkt HB 1234 Höhenfestpunkt 12.345 NNH S 001 Sicherungspunkt GFP 005 Gleisfestpunkt 	<table border="1"> <thead> <tr> <th>Befestigungsart</th> <th>Abkürzung</th> </tr> </thead> <tbody> <tr><td>Asphalt</td><td>A</td></tr> <tr><td>Beton</td><td>B</td></tr> <tr><td>Platte-Beton</td><td>PB</td></tr> <tr><td>Platte-Granit</td><td>PG</td></tr> <tr><td>Platte-Kunststein</td><td>PK</td></tr> <tr><td>Platte-Großverbund</td><td>PGV</td></tr> <tr><td>Gleistragplatte</td><td>GTP</td></tr> <tr><td>Groß-Pflaster</td><td>GP</td></tr> <tr><td>Klein-Pflaster</td><td>KP</td></tr> <tr><td>Mansfelder-Pflaster</td><td>MP</td></tr> <tr><td>Beton-(verbund)Pflaster</td><td>BP</td></tr> <tr><td>Hart-Beton-Pflaster</td><td>HBP</td></tr> <tr><td>Mosaikpflaster</td><td>Mo</td></tr> <tr><td>Platte-Rille</td><td>PR</td></tr> <tr><td>Sand</td><td>S</td></tr> <tr><td>Schlacke</td><td>S1</td></tr> <tr><td>Splitt</td><td>Sp</td></tr> <tr><td>Schotter</td><td>So</td></tr> <tr><td>Rasen</td><td>Ras</td></tr> </tbody> </table> <table border="1"> <thead> <tr> <th>Bordkanten</th> <th>Abkürzung</th> </tr> </thead> <tbody> <tr><td>Berliner-Bord</td><td>Bin-Bord</td></tr> <tr><td>Bitumen-Bord</td><td>Bit-Bord</td></tr> <tr><td>Beton-Bord</td><td>B-Bord</td></tr> <tr><td>Granit-Bord</td><td>G-Bord</td></tr> <tr><td>Rasenkantenstein</td><td>Ras-Bord</td></tr> </tbody> </table> <table border="1"> <tbody> <tr><td>Winkelbord 550mm hoch</td><td>GBL 550</td></tr> <tr><td>650mm hoch</td><td>GBL 650</td></tr> <tr><td>650mm hoch-gem. DIN 483</td><td>GBL 650B</td></tr> </tbody> </table>	Befestigungsart	Abkürzung	Asphalt	A	Beton	B	Platte-Beton	PB	Platte-Granit	PG	Platte-Kunststein	PK	Platte-Großverbund	PGV	Gleistragplatte	GTP	Groß-Pflaster	GP	Klein-Pflaster	KP	Mansfelder-Pflaster	MP	Beton-(verbund)Pflaster	BP	Hart-Beton-Pflaster	HBP	Mosaikpflaster	Mo	Platte-Rille	PR	Sand	S	Schlacke	S1	Splitt	Sp	Schotter	So	Rasen	Ras	Bordkanten	Abkürzung	Berliner-Bord	Bin-Bord	Bitumen-Bord	Bit-Bord	Beton-Bord	B-Bord	Granit-Bord	G-Bord	Rasenkantenstein	Ras-Bord	Winkelbord 550mm hoch	GBL 550	650mm hoch	GBL 650	650mm hoch-gem. DIN 483	GBL 650B
Befestigungsart	Abkürzung	
Asphalt	A	
Beton	B	
Platte-Beton	PB	
Platte-Granit	PG	
Platte-Kunststein	PK	
Platte-Großverbund	PGV	
Gleistragplatte	GTP	
Groß-Pflaster	GP	
Klein-Pflaster	KP	
Mansfelder-Pflaster	MP	
Beton-(verbund)Pflaster	BP	
Hart-Beton-Pflaster	HBP	
Mosaikpflaster	Mo	
Platte-Rille	PR	
Sand	S	
Schlacke	S1	
Splitt	Sp	
Schotter	So	
Rasen	Ras	
Bordkanten	Abkürzung	
Berliner-Bord	Bin-Bord	
Bitumen-Bord	Bit-Bord	
Beton-Bord	B-Bord	
Granit-Bord	G-Bord	
Rasenkantenstein	Ras-Bord	
Winkelbord 550mm hoch	GBL 550	
650mm hoch	GBL 650	
650mm hoch-gem. DIN 483	GBL 650B	


Legende:

Gleisbau	Straßenbau	Grenzen
straßenbündiges Gleis/Gleisquerung	Straße	Baugrenze
besonderer Bahnkörper	Inseköpfe/Nebenflächen	Flurgrenze
grünes Gleis	Gehweg/Überweg	Flurstücksgrenze
Haltestelle/Rampe	Parkfläche	3033 Flurstücksnummer
Dienstweg	Grünfläche	Straßenbegrenzungslinie
Fahrleitungsmast Abbruch	Baumfällung	Bezirksgrenze
Fahrleitungsmast Neubau	Baumeupflanzung	
	begehbare Baumscheibe	

2					
1					
Zust	Datum	Bearbeiter	Änderung	Geprüft	Datum

Ortsbezeichnung: **Berlin-Pankow/Lichtenberg**

Bauteil: **Hohenschönhauser Straße/Oderbruchstraße**
von Weißenseer Weg bis Landsberger Allee

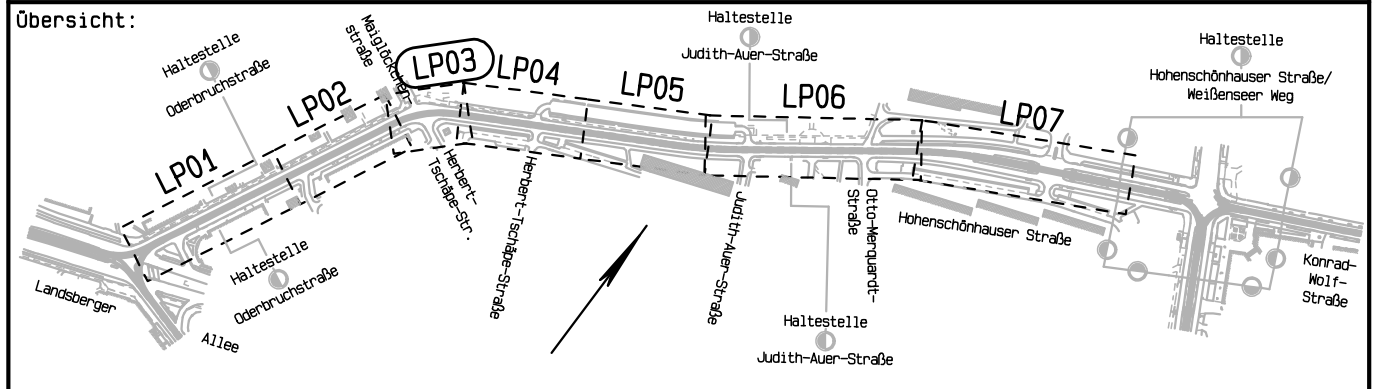

Nachweis der Profilverfreiheit:	Bearbeitet: Mrz 2011	Gezeichnet: Mrz 2011																				
Datum: Name: Deckblatt vorhanden:	Name: Mesecke	Name: Bengs																				
Geprüft: VBI-BA22	SGT-Plan Prenzlauer Promenade 190 13189 Berlin Tel.: 030 - 201 7706-0 Fax: 030 - 201 7706-8																					
Freigegeben: VBI-BA2	Leistungsphase HOAI 1 2 3 4 5																					
Einverstanden:	Entwurfsplanung																					
Betriebsleiter	Vorläufige Zeichnungsnummer: LP03- Va1																					
BVG BERLINER VERKEHRSBETRIEBE (BVG) Bereich Infrastruktur Bautechnische Anlagen Straßenbahn	Maßstab: 1:250																					
	<table border="1"> <tr> <th>Ortlichkeit</th> <th>Planart</th> <th>Zahl-Nr.</th> <th>Blatt</th> <th>Zustand</th> </tr> <tr> <td>5</td> <td>4</td> <td>0</td> <td>6</td> <td>7</td> </tr> <tr> <td>2</td> <td>5</td> <td>0</td> <td>0</td> <td>0</td> </tr> <tr> <td>0</td> <td>0</td> <td>0</td> <td>0</td> <td>0</td> </tr> </table>		Ortlichkeit	Planart	Zahl-Nr.	Blatt	Zustand	5	4	0	6	7	2	5	0	0	0	0	0	0	0	0
Ortlichkeit	Planart	Zahl-Nr.	Blatt	Zustand																		
5	4	0	6	7																		
2	5	0	0	0																		
0	0	0	0	0																		

Plan vom: 29.03.2011