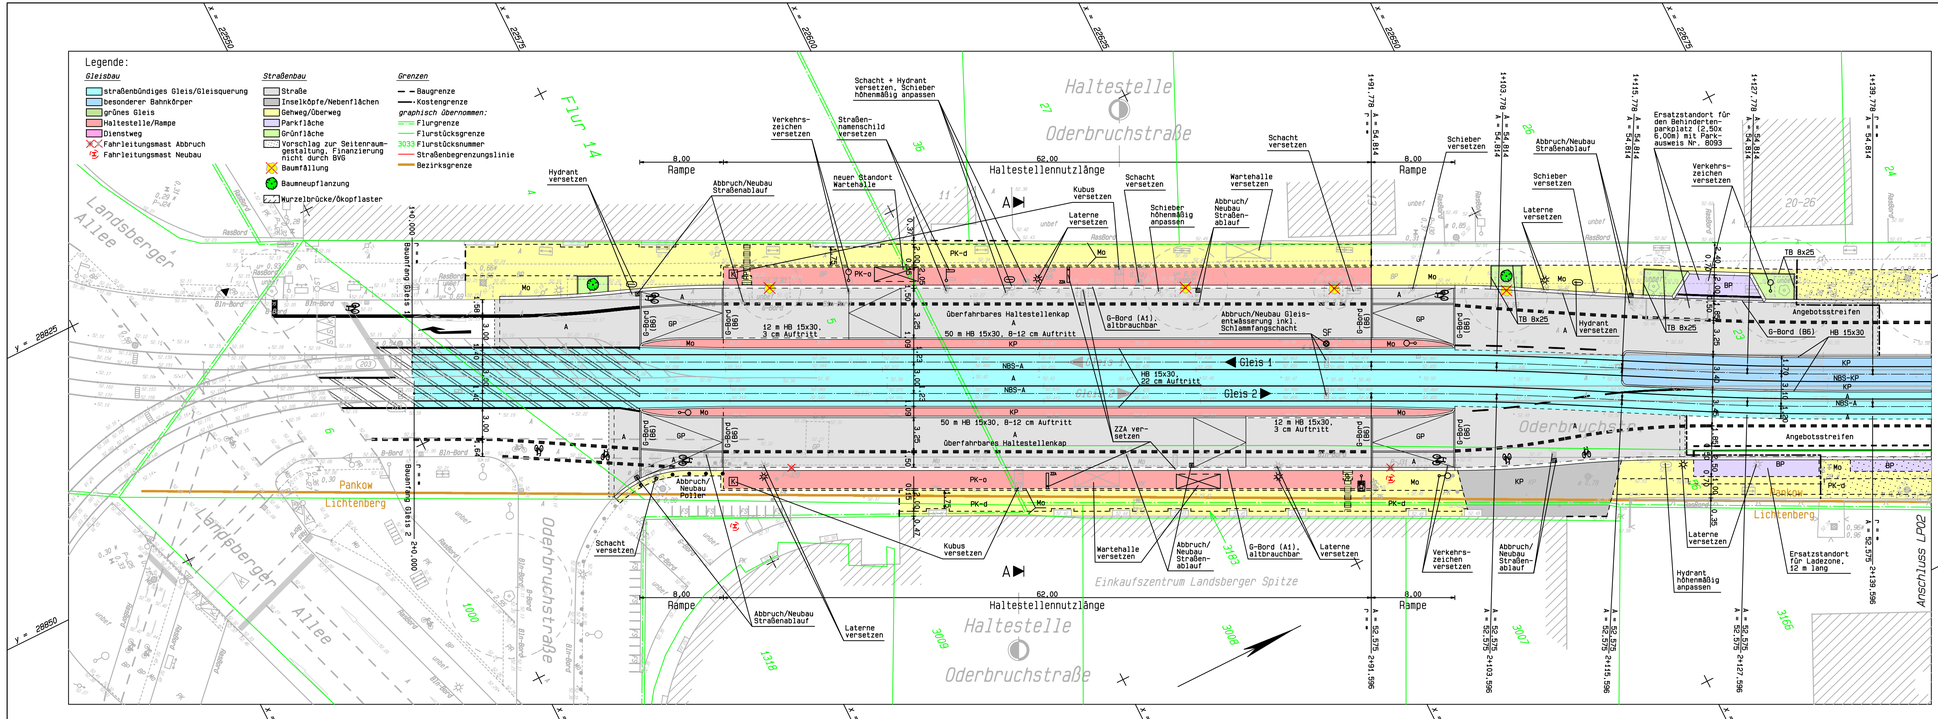

Legende

- Fahrkante (Kignol, bzw Ortec)
- Fahrkante (Rille, bzw. Phoenix)
- Schienenstoß
- Profilwechsel (Schienensystem)
- Schienenscheinanlage (SSA)
- Dehnfugenkasten (DFK)
- Revisionsschächte/ Kabelschächte (RSK)
- Weichenentwässerung elektrischer Weichenantrieb
- Weichenantrieb
- Weichenheizung
- Weichenspreizreis (WSK)
- Weichenerfanganlage (WEA)
- Drahtbox (DB)
- Lichtsignal An-Abmeldung (LSA)
- Schienen- und Gleisverbinder
- Gleisentwässerung
- Schienenentwässerung
- Schweißanker
- Zwangshaltesignal
- Haltestabl
- Grenzzeichen
- Leuchtsäule bzw. Einfachmastleuchte
- Ø 0,35 Stahlbetonmast
- Ø 0,25 Stahlrohrmast
- Ø 0,45* Stahlgittermast
- Ø 0,45 Stahlprofilmast
- 0,30* Erdung
- 0,30 Anforderungsschalter am Fahrleitungs- und LSA-Masten
- A5
- Verkehrsschild
- Werbetafel/-vitrine
- Briefkasten
- Litfaßsäule
- Uhr
- Straßennamen-/ Hinweisschild
- Papierkorb
- Sitzbank
- Fahrradständer
- Zaun
- Schutzgitter
- Mast (keine Fahrleitung)
- Poller
- Laterne
- Telefonzelle
- Kfz-Signalgeber
- Straßenbahn-Signalgeber
- Fußgänger-Signalgeber
- Radfahrer-Signalgeber
- Weichen-Signalgeber
- LSA-Steuerung
- Schaltkasten (OVK)
- Kabelschacht
- Schacht (rund)
- Schacht (eckig)
- Ablauf (Gully)-frei
- Ablauf (Gully) -unter Bord-
- Oberflurhydrant
- Unterflurhydrant
- Wasserschieber
- Gasschieber
- Laubbaum
- Nadelbaum
- Baumstumpf
- Treppe
- WP/AP Aufnahmepunkt (BVG/AN)
- PP Lagefestpunkt (Stadt)
- Grenzpunkt
- HB 123# 12.345 NHN Höhenfestpunkt
- Sicherungspunkt
- Gleisfestpunkt

Befestigungsart	Abkürzung
Asphalt	A
Beton	B
Platte-Beton	PB
Platte-Granit	PG
Platte-Kunststein	PK
Platte-Großverbund	PGv
Gleistragplatte	GTP
Groß-Pflaster	GP
Klein-Pflaster	KP
Mansfelder-Pflaster	MP
Beton-Verbundpflaster	BVP
Hart-Beton-Pflaster	HBP
Mosaikpflaster	Mo
Platte-Rille	PR
Sand	S
Schlacke	Sl
Splitt	Sp
Schotter	So
Rasen	Ras

Bordkanten	Abkürzung
Berliner-Bord	Bln-Bord
Bitumen-Bord	Bit-Bord
Beton-Bord	B-Bord
Granit-Bord	G-Bord
Rasenkantenstein	Ras-Bord

Winkelbord	
550mm hoch	GBL 550
650mm hoch	GBL 650
650mm hoch-gem. DIN 483	GBL 650R

Überhöhung Gleis 1: 240,000
Überhöhung Gleis 2: 240,000

Zust	Datum	Bearbeiter	Änderung	Geprüft	Datum
2					
1					

Ortsbezeichnung:

Berlin-Pankow/Lichtenberg

Bauteil:

Hohenschönhauser Straße/Oderbruchstraße

von Weißenseer Weg bis Landsberger Allee

Übersicht:

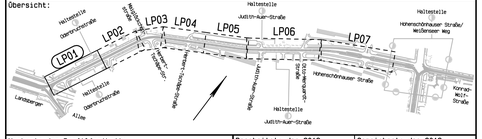

Nachweis der Profilfreiheit:
Datum: Name: Dezember vormerken:

Bearbeitet: Jan 2012
Name: Mesecke

Gezeichnet: Jan 2012
Name: Bengs

Geprüft: VBI-BA22

Freigegeben: VBI-BA2

Einverstanden: Betriebsleiter

SGT-Plan
Storkower Straße 207b
10369 Berlin
Tel.: 030 - 201 7706-0 Fax: 030 - 201 7706-8

Leistungsphase HOAI | 1 | 2 | **3** | 4 | 5

Entwurfsplanung

BVG BERLINER VERKEHRSBETRIEBE(BVG)
Bereich Infrastruktur
Bautechnische Anlagen Straßenbahn

Vorläufige Zeichnungsnummer: LP01 - Va2

Maßstab: 1:250

Zeichnungsnr.	Zustand	Fachbereich	Bauart	Laufende Nr.
5.4.0.6.7.2.5	0	0	0	0

Meßstrecke 100mm

Plan vom: 12.01.2012