


Legende

<ul style="list-style-type: none"> Fahrkante (Vignol. bzw. Ortoc) Fahrkante (Rille. bzw. Phoenix) Schiene Schiene Profilschleifer (Schiensystem) Schiensmieranlage (SSA) Sensor (SSA) Revisionskästen / Audeckbleche (SSA) Weichenentwässerung elektrischer Weichenantrieb imu Weichenantrieb Weichenheizung Weichensperre (WSK) Weichenfanganlage (WEA) Ortsbake (OB) Lichtsignal An-Abmeldung (LSA) Schiene- und Gleisverbinder Gleisentwässerung Schieneentwässerung Schwellenanker Zwangshaltesignal Halteblech Grenzzeichen Leuchtsäule bzw. Einfachhaltestelle 	<ul style="list-style-type: none"> Verkehrsschild Werbetafel/-vitrine Briefkasten Litfaßsäule Uhr Straßennamen-/Hinweisschild Papierkorb Sitzbank Fahrradständer Zaun Schutzgitter Mast (keine Fahrleitung) Polleer Laternen Telefonzelle Kfz-Signalgeber Straßenbahn-Signalgeber Fußgänger-Signalgeber Radfahrer-Signalgeber Weichen-Signalgeber LSA-Steuerung Erdung Anforderungsschalter an Fahrleitungs- und LSA-Masten Kabelschacht 	<ul style="list-style-type: none"> Schacht (rund) Schacht (eckig) Ablauf (Gully)-frei Ablauf (Gully)-unter Bord Oberflurhydrant Unterflurhydrant Wasserschleier Gasschieber Laubbaum (Krone maßstäblich) Nadelbaum (Krone maßstäblich) Baumstumpf Überdach Wartehäuschen Treppe MP/AP Aufnahmeort (BVG/AN) PP Lagefestpunkt (Stadt) Grenzpunkt HB 1234 Höhenfestpunkt 12.345 NHN Sicherungspunkt Schaltkasten (OVK) Gleisfestpunkt 	<ul style="list-style-type: none"> Befestigungsart Abkürzung Asphalt Beton Platte-Beton Platte-Granit Platte-Kunststein Platte-Großverbund Gleistragplatte Groß-Pflaster Klein-Pflaster Mansfelder-Pflaster Beton-(verbund)Pflaster Hard-Beton-Pflaster Mosaikpflaster Platte-Rille Sand Schlacke Spiltt Schotter Rasen Bordkanten Abkürzung Berliner-Bord Bit-Bord Beton-Bord Granit-Bord Rasenkanstein Ras-Bord Winkelbord 50mm hoch 650mm hoch 650mm hoch-gem. DIN 483 GBL 550 GBL 650 GBL 650B
---	--	--	--

2									
1									
Zust	Datum	Bearbeiter	Änderung				Geprüft	Datum	

Ortsbezeichnung: **Berlin-Pankow/Lichtenberg**

Bauteil: **Hohenschönhauser Straße/Oderbruchstraße**
von Weißenseer Weg bis Landsberger Allee

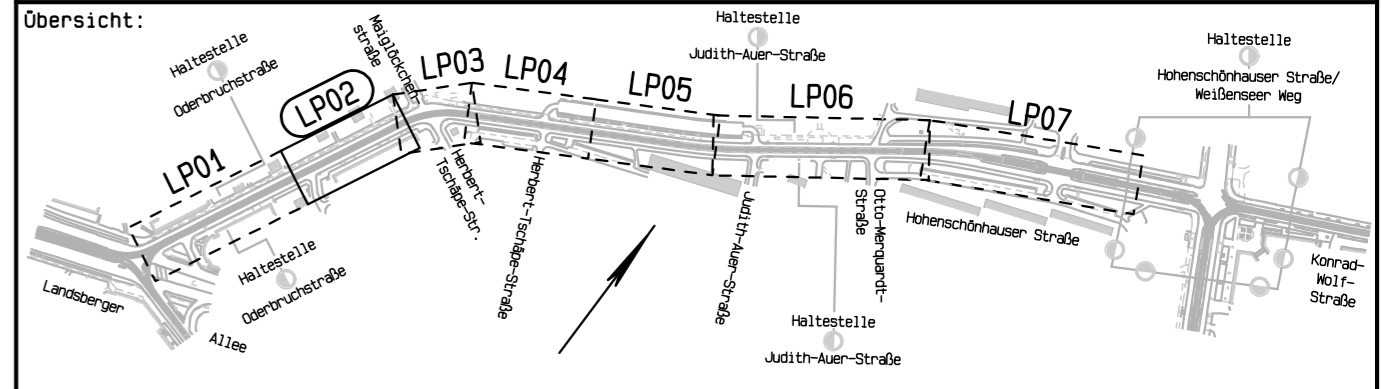

Nachweis der Profilverfreiheit:	Bearbeitet: Jun 2012	Gezeichnet: Jun 2012
Datum: Name: Deckblatt vorhanden:	Name: Mesecke	Name: Bengs
Geprüft: VBI-BA22	SGT-Plan	
Freigegeben: VBI-BA2	Storkower Straße 207b 10369 Berlin Tel.: 030 - 201 7706-0 Fax: 030 - 201 7706-8	
Einverstanden:	Leistungsphase HOA1 1 2 3 4 5	
Betriebsleiter	Entwurfsplanung	
BERLINER VERKEHRSBETRIEBE (BVG) Bereich Infrastruktur Bautechnische Anlagen Straßenbahn	Vorläufige Zeichnungsnummer: LP02 - Va3	
	Maßstab: 1:250 5,4,0,6,7,2,5,0,0,0,0,0,0	

Plan vom: 12.06.2012