

- Legende:**
- Gleisbau**
 - straßenbündiges Gleis/Gleisquerung
 - besonderer Bahnkörper
 - grünes Gleis
 - Haltestelle/Rampe
 - Dienstweg
 - Fahrleitungsmast Abbruch
 - Fahrleitungsmast Neubau
 - Straßenbau**
 - Straße
 - Inselköpfe/Nebenflächen
 - Gehweg/Überweg
 - Parkfläche
 - Grünfläche
 - Vorschlag zur Seitenraumgestaltung, Finanzierung nicht durch BVG
 - Baumfällung
 - Baumneupflanzung
 - Wurzelbrücke/Ökopflaster
 - Grenzen**
 - Baugrenze
 - Kostengrenze
 - graphisch übernommen:
 - Flurgrenze
 - Flurstücksgrenze
 - 3033 Flurstücksnummer
 - Straßenbegrenzungslinie
 - Bezirksgrenze


Legende

<ul style="list-style-type: none"> Fahrkante (Vignol. bzw. Ortex) Fahrkante (Rille. bzw. Phoenix) Schienenstoß Profilwechsel (Schienensystem) Schienenschmieranlage (SSA) Sensor (SSA) Revisionskästen / Abdeckleche (SSA) Weichenentwässerung elektrischer Weichenantrieb imu Weichenantrieb Weichenheizung Weichensperrkreis (WSK) Weichenempfangsanlage (WEA) Ortsbake (OB) Lichtsignal An-Abmeldung (LSA) Schienen- und Gleisverbinder Gleisentwässerung Schienenentwässerung Schwellenanker Zwangshaltesignal Haltable Grenzzeichen Leuchtsäule bzw. Einfachhaltestelle 	<ul style="list-style-type: none"> Verkehrsschild Werbetafel/-vitrine Briefkasten Litfaßsäule Uhr Straßennamen-/Hinweisschild Papierkorb Sitzbank Fahrradständer Zaun Schutzgitter Mast (keine Fahrleitung) Poller Laterne Telefonzelle Kfz-Signalgeber Straßenbahn-Signalgeber Fußgänger-Signalgeber Radfahrer-Signalgeber Weichen-Signalgeber LSA-Steuerung Schaltkasten (OVK) Kabelschacht 	<ul style="list-style-type: none"> Ø 0,68 Schacht (rund) 0,70x0,70 Schacht (eckig) Ablauf (Gully)-frei Ablauf (Gully) -unter Bord- Oberflurhydrant Unterflurhydrant Wasserschieber Gasschieber Laubbaum (Krone maßstäblich) Nadelbaum (Krone maßstäblich) Baumstumpf Überdach Wartehallen Treppe MP/AP/PP H= 12,345 NNH MP/AP Aufnahme punkt (BVG/AN) PP Lage festpunkt (Stadt) Grenzpunkt HB 1234 Höhen festpunkt 12.345 NNH S 001 Sicherungspunkt GFP 005 Gleis festpunkt 	<ul style="list-style-type: none"> Befestigungsart Asphalt A Beton B Platte-Beton PB Platte-Granit PG Platte-Kunststein PK Platte-Großverbund PGV Geistragplatte GTP Groß-Pflaster GP Klein-Pflaster KP Mansfelder-Pflaster MP Beton-(verbund)Pflaster BP Hart-Beton-Pflaster HBP Mosaikpflaster Mo Platte-Rille PR Sand S Schlacke S1 Splitt Sp Schotter So Ras Ras Bordkanten Berliner-Bord Bin-Bord Bitumen-Bord Bit-Bord Beton-Bord B-Bord Granit-Bord G-Bord Rasenkantenstein Ras-Bord Winkelbord 550mm hoch GBL 550 650mm hoch GBL 650 650mm hoch-gem. DIN 483 GBL 650B
--	--	--	---

2					
1					
Zust	Datum	Bearbeiter	Änderung	Geprüft	Datum

Ortsbezeichnung: **Berlin-Pankow/Lichtenberg**

Bauteil: **Hohenschönhauser Straße/Oderbruchstraße**
von Weißenseer Weg bis Landsberger Allee

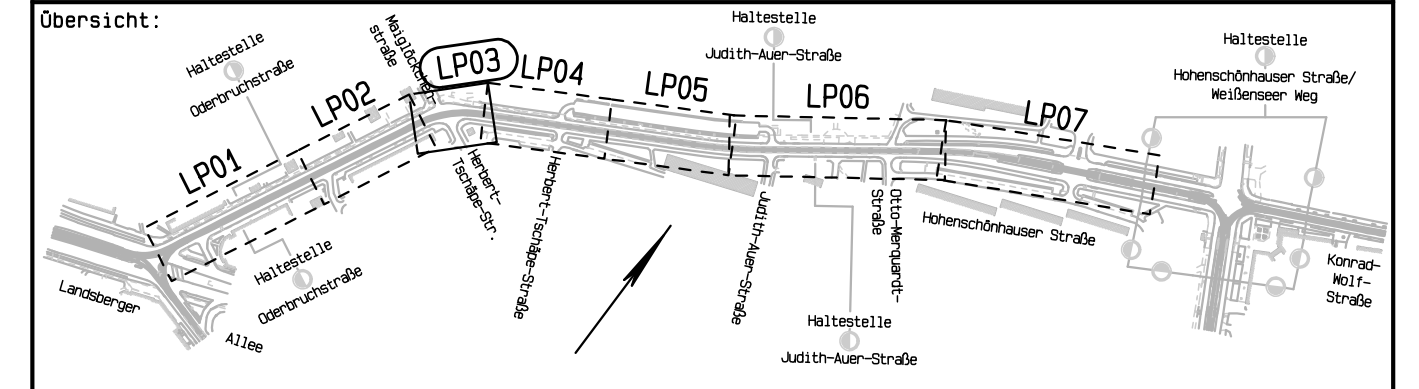

Nachweis der Profilverfreiheit:	Name:	Deckblatt vorhanden:	Bearbeitet: Jun 2012	Gezeichnet: Jun 2012
Geprüft:	VBI-BA22	VBI-BA2	Name: Mesecke	Name: Bengs
Freigegeben:	VBI-BA2	SGT-Plan Storkower Straße 207b 10369 Berlin Tel.: 030 - 201 7706-0 Fax: 030 - 201 7706-8		
Einverstanden:	Leistungsphase HOAI 1 2 3 4 5			
Entwurfsplanung				
Betriebsleiter			Vorläufige Zeichnungsnummer: LP03- Va3	
BVG	BERLINER VERKEHRSBETRIEBE (BVG) Bereich Infrastruktur Bautechnische Anlagen Straßenbahn		Maßstab: 1:250	
			5 4 0 6 7 2 5 0 0 0 0 0 0	

Plan vom: 12.06.2012