


Legende

<ul style="list-style-type: none"> Fahrkante (Vignol, bzw. Ortec) Fahrkante (Rille, bzw. Phoenix) Schienenstöß Profilwechsel (Schienensystem) Schienenschlieranlage (SSA) Sensor (SSA) Weichenklemme (SSA) Weichenwasserantrieb imu Weichenantrieb Weichenheizung Weichensperkreis (WSK) Weichenempfangsanlage (WEA) Ortsbake (OB) Lichtsignal An-Abmeldung (LSA) Gleiswasserung Schienenwasserung Schwellenanker Zwangshaltesignal Haltefahle Grenzzeichen Leuchtsäule bzw. Einfachhaltefahle AS 	<ul style="list-style-type: none"> Verkehrsschild Werbetafel/-vitrine Briefkasten Litfaßsäule Uhr Straßennamen-/Hinweisschild Papierkorb Sitzbank Fahrradständer Zaun Schutzgitter Mast (keine Fahrleitung) Poller Laterne Telefonzelle Kfz-Signalgeber Straßenbahn-Signalgeber Fußgänger-Signalgeber Radfahrer-Signalgeber Weichen-Signalgeber LSA-Steuerung Schaltkasten (OVK) Kabelschacht 	<ul style="list-style-type: none"> Schacht (rund) 0,60 Schacht (eckig) 0,70 Ablauf (Gully)-frei Ablauf (Gully) unter Bord- Oberflurhydrant Unterflurhydrant Wasserschleber Gasschieber Laubbaum Nadelbaum Laubbaum (Krone maßstäblich) u=1,20 Baumstumpf Überdach Wartehallen Treppe MP/AP Aufnahmepunkt (BVG/AN) PP Lagefestpunkt (Stadt) Grenzpunkt HB 1234 Höhenfestpunkt 12.345 NN S 001 Sicherungspunkt GPF 005 Gleisfestpunkt 	<ul style="list-style-type: none"> Befestigungsart Abkürzung Asphalt A Beton B Platte-Beton PB Platte-Kunststein PK Platte-Großverbund PGV Gleistragplatte GTP Groß-Pflaster GP Klein-Pflaster KP Mansfelder-Pflaster MP Beton-(verbund)Pflaster BP Hart-Beton-Pflaster HP Mosaikpflaster Mo Platte-Rille PR Sand S Schlacke Sl Spitt Sp Scotter So Ras Ras Bordkanten Abkürzung Berliner-Bord Bin-Bord Bitumen-Bord Bit-Bord Beton-Bord B-Bord Granit-Bord G-Bord Rasenkantenstein Ras-Bord Winkelbord 550mm hoch GBL 550 650mm hoch GBL 650 12.345 NN ger. DIN 483 GBL 6508
--	--	--	--

2					
1					
Zust	Datum	Bearbeiter	Änderung	Geprüft	Datum

Ortsbezeichnung: **Berlin-Pankow/Lichtenberg**

Bauteil: **Hohenschönhauser Straße/Oderbruchstraße**
von Weißenseer Weg bis Landsberger Allee

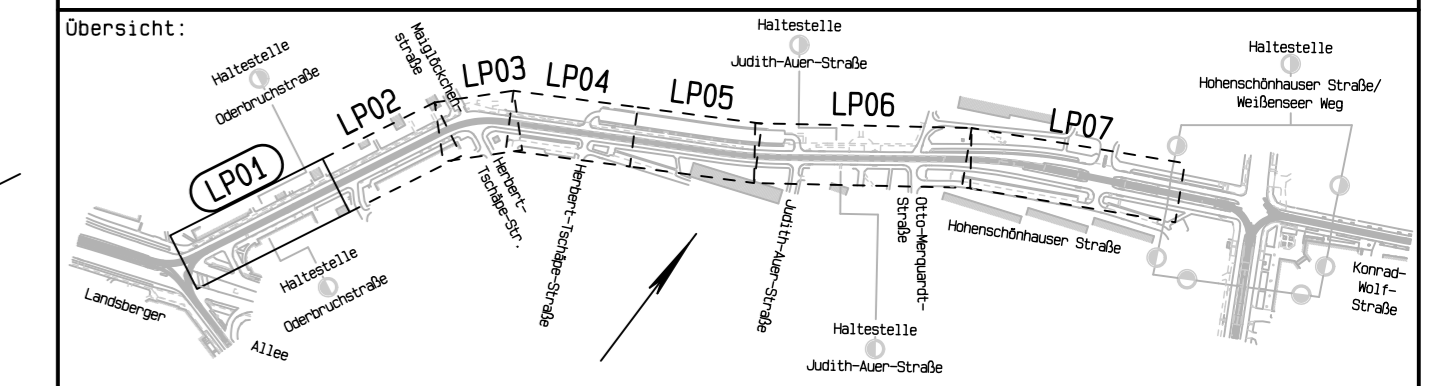

Nachweis der Profillfreiheit:	Bearbeitet: Aug 2013	Gezeichnet: Aug 2013
Datum:	Name: Deckblatt vorhanden:	Name: Guthell
Geprüft: VBI-BA22	SGT-Plan	10369 Berlin
Freigegeben: VBI-BA2	Tel.: 030 - 201 7706-0	Fax: 030 - 201 7706-8
Einverstanden:	Leistungsphase HOAI 1 2 3 4 5	
Beleitsleiter:	Planfeststellungsunterlage	
BVG BERLINER VERKEHRSBETRIEBE (BVG)	Vorläufige Zeichnungsnummer: LP01- Va4	
Bereich Infrastruktur	Maßstab: 1:250	
Bautechnische Anlagen Straßenbahn	5,4,0,6,7,2,5,0,0,0,0,0,0	

Plan vom: 23.08.2013