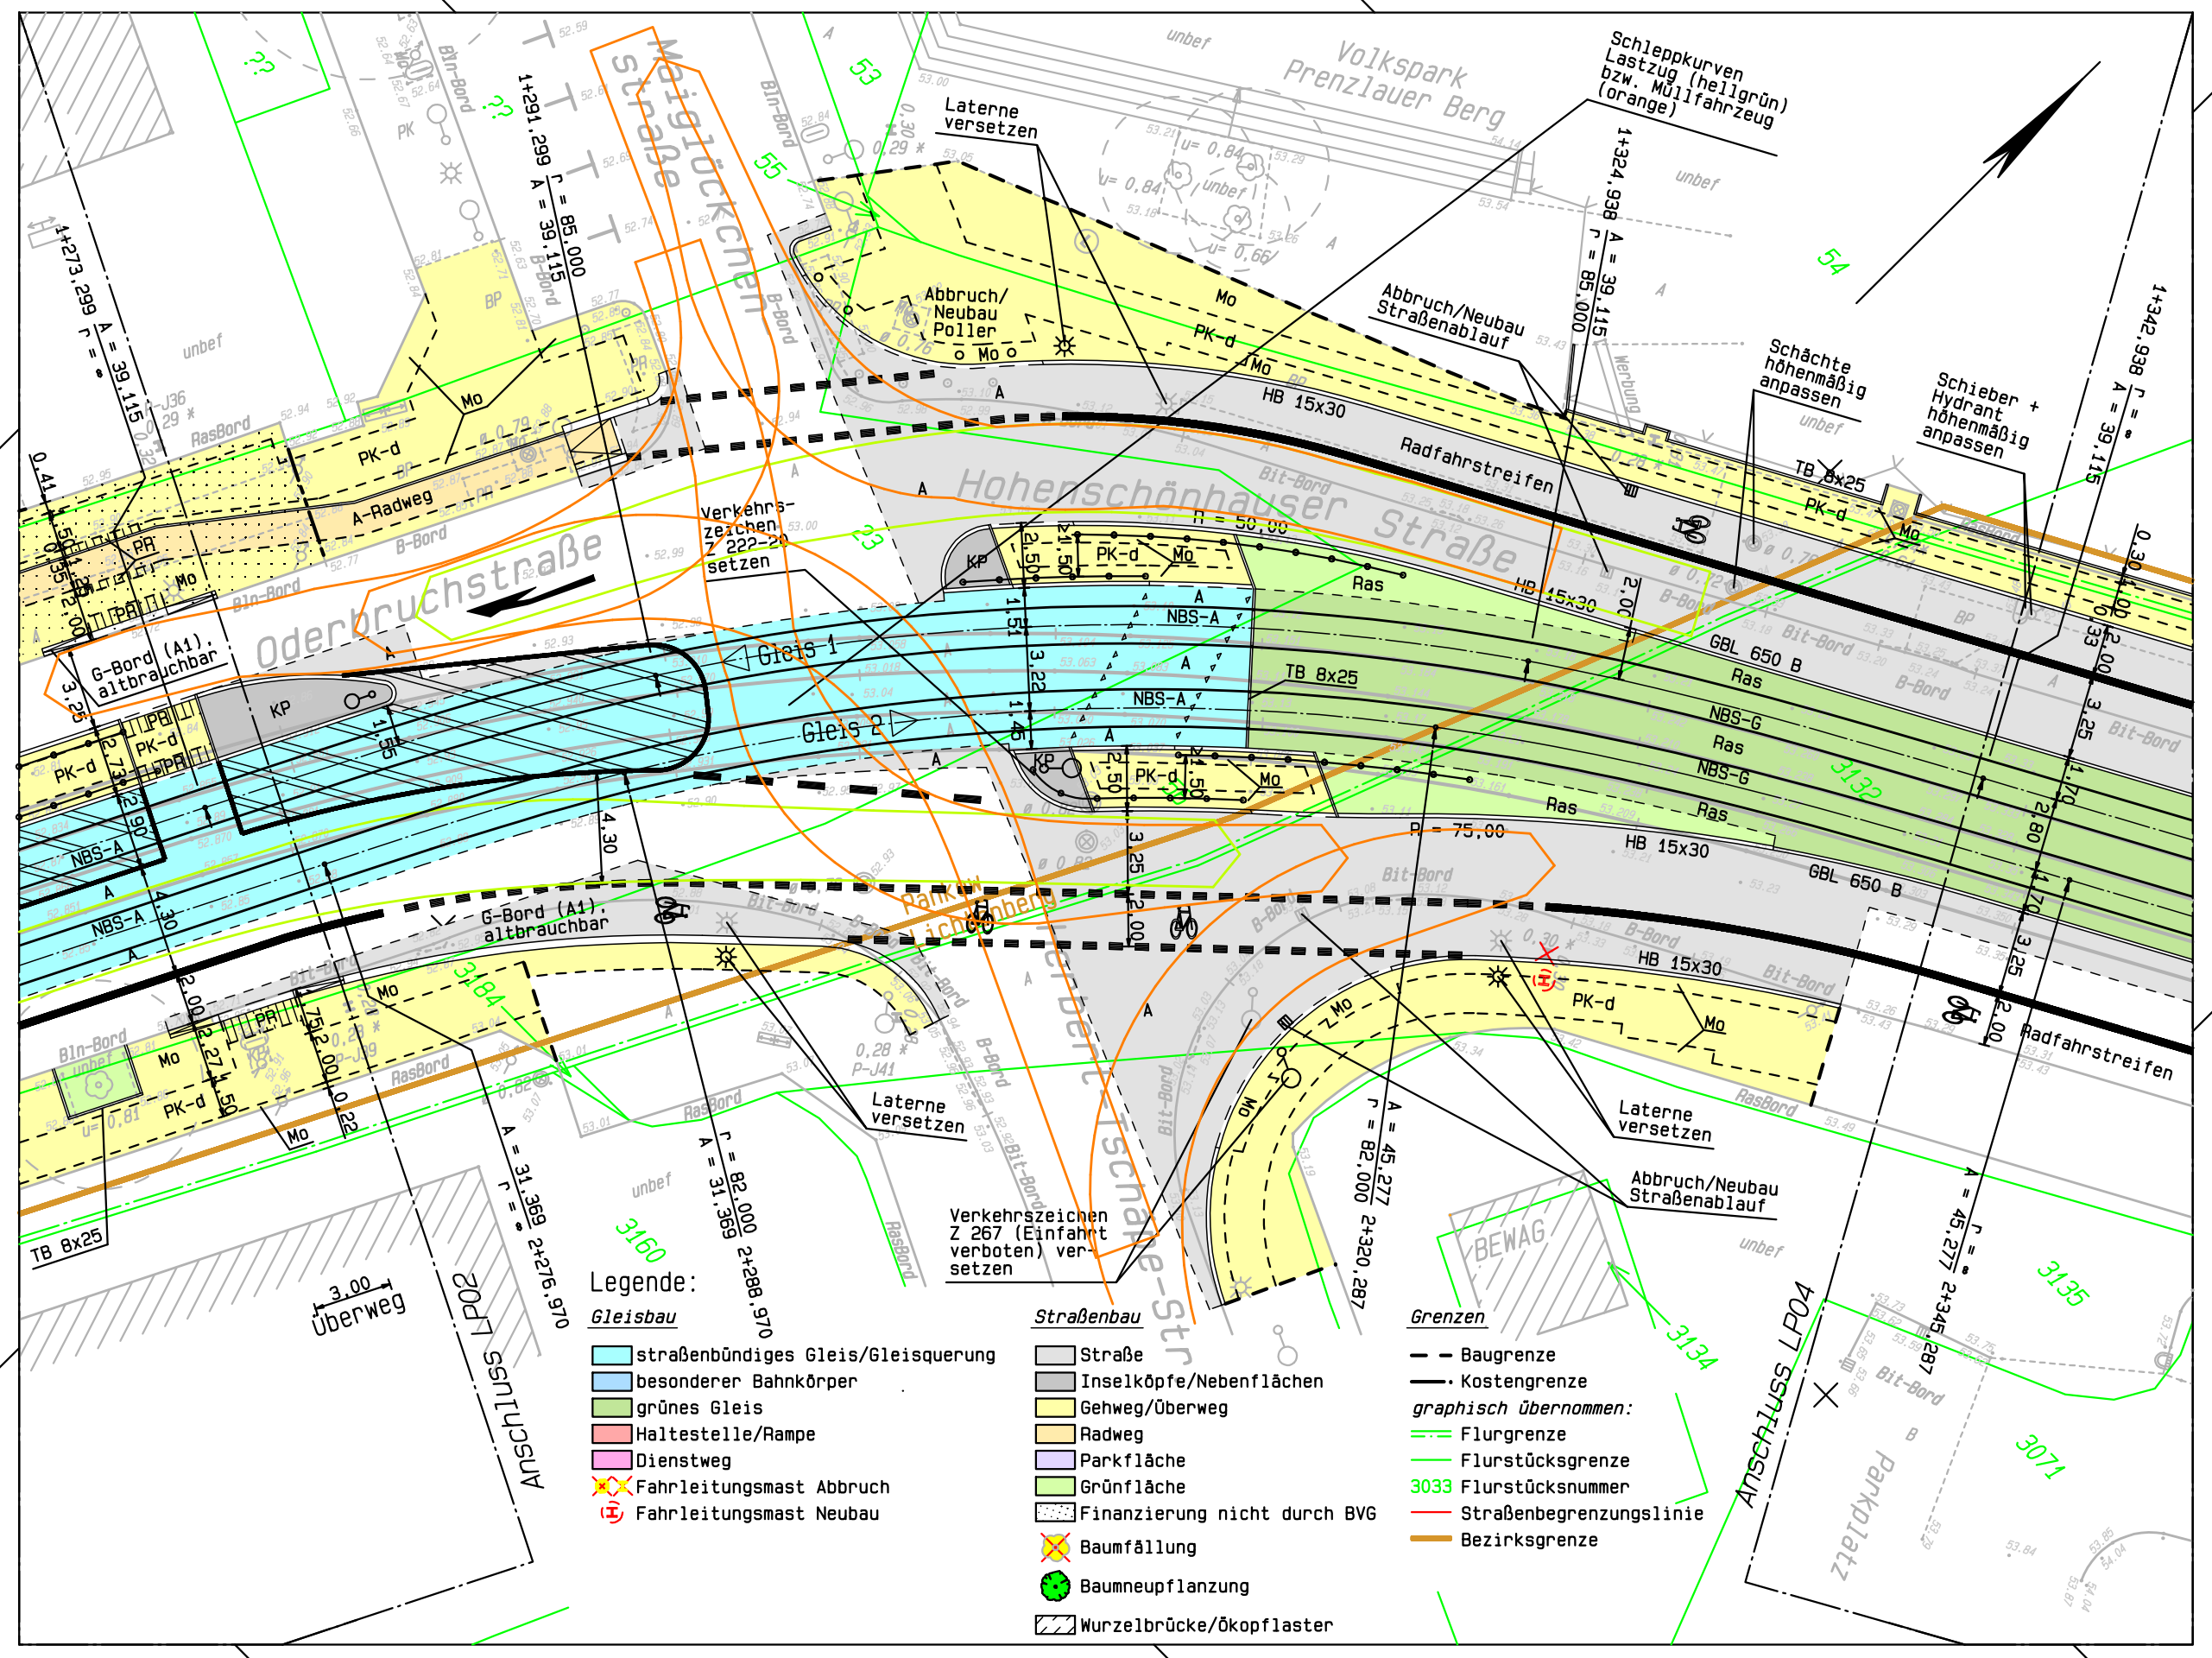


Legende:

*Gleisbau*
- straßenbündiges Gleis/Gleisquerung
- besonderer Bahnkörper
- grünes Gleis
- Haltestelle/Rampe
- Dienstweg
- Fahrleitungsmast Abbruch
- Fahrleitungsmast Neubau

*Straßenbau*
- Straße
- Inselköpfe/Nebenflächen
- Gehweg/Überweg
- Radweg
- Parkfläche
- Grünfläche
- Finanzierung nicht durch BVG
- Baumfällung
- Baumneupflanzung
- Wurzelbrücke/Ökopflaster

*Grenzen*
- Baugrenze
- Kostengrenze

*graphisch übernommen:*
- Flurgrenze
- Flurstücksgrenze
- 3033 Flurstücksnummer
- Straßenbegrenzungslinie
- Bezirksgrenze

## Legende

- Fahrkante (Vignol, bzw Ortec)
- Fahrkante (Rille, bzw. Phoenix)
- Schienenstoß
- Profilwechsel (Schienensystem)
- Schienenschmieranlage (SSA)
- Sensor (SSA)
- Revisionskästen / Abdeckbleche (SSA)
- Weichenentwässerung elektrischer Weichenantrieb
- imu Weichenantrieb
- Weichenheizung
- Weichensperrkreis (WSK)
- Weichenempfangsanlage (WEA)
- Ortsbake (OB)
- Lichtsignal An-Abmeldung (LSA)
- Schienen- und Gleisverbinder
- Gleisentwässerung
- Schienenentwässerung
- Schwellenanker
- Zwangshaltesignal
- Haltetafel
- Grenzzeichen
- Leuchtsäule bzw. Einfachhaltestelle
- ø 0,35 Stahlbetonmast
- ø 0,35 Stahlrohrmast
- 0,45 x 0,45 Stahlgittermast
- 0,30 x 0,30 Stahlprofilmast
- Erdung
- AS Anforderungsschalter an Fahrleitungs- und LSA-Masten
- Verkehrsschild
- Werbetafel/-vitrine
- Briefkasten
- Litfaßsäule
- Uhr
- Straßennamen-/ Hinweisschild
- Papierkorb
- Sitzbank
- Fahrradständer
- Zaun
- Schutzgitter
- Mast (keine Fahrleitung)
- Poller
- Laterne
- Telefonzelle
- Kfz-Signalgeber
- Straßenbahn-Signalgeber
- Fußgänger-Signalgeber
- Radfahrer-Signalgeber
- Weichen-Signalgeber
- LSA-Steuerung
- Schaltkasten (OVK)
- Kabelschacht
- ø 0,68 Schacht (rund)
- 0,70 x 0,70 Schacht (eckig)
- Ablauf (Gully)-frei-
- Ablauf (Gully) -unter Bord-
- Oberflurhydrant
- Unterflurhydrant
- Wasserschieber
- Gasschieber
- Laubbaum u= 1,20 (Krone maßstäblich)
- Nadelbaum u= 1,20 (Krone maßstäblich)
- Baumstumpf u= 1,20
- Überdach Wartehallen
- Treppe
- MP/AP/PP H= 12,345 NHN
- MP/AP Aufnahmepunkt (BVG/AN)
- PP Lagefestpunkt (Stadt)
- Grenzpunkt
- HB 1234 12.345 NHN Höhenfestpunkt
- S 001 Sicherungspunkt
- GFP 005 Gleisfestpunkt

| Befestigungsart | Abkürzung |
|---|---|
| Asphalt | A |
| Beton | B |
| Platte-Beton | PB |
| Platte-Granit | PG |
| Platte-Kunststein | PK |
| Platte-Großverbund | PGv |
| Gleistragplatte | GTP |
| Groß-Pflaster | GP |
| Klein-Pflaster | KP |
| Mansfelder-Pflaster | MP |
| Beton-(verbund)Pflaster | BP |
| Hart-Beton-Pflaster | HBP |
| Mosaikpflaster | Mo |
| Platte-Rille | PR |
| Sand | S |
| Schlacke | Sl |
| Splitt | Sp |
| Schotter | So |
| Rasen | Ras |

| Bordkanten | Abkürzung |
|---|---|
| Berliner-Bord | Bln-Bord |
| Bitumen-Bord | Bit-Bord |
| Beton-Bord | B-Bord |
| Granit-Bord | G-Bord |
| Rasenkantenstein | Ras-Bord |
| Winkelbord | |
| 550mm hoch | GBL 550 |
| 650mm hoch | GBL 650 |
| 650mm hoch-gem. DIN 483 | GBL 650B |

| Zust | Datum | Bearbeiter | Änderung | Geprüft | Datum |
|---|---|---|---|---|---|
| 2 | | | | | |
| 1 | | | | | |

Ortsbezeichnung: **Berlin-Pankow/Lichtenberg**

Bauteil: **Hohenschönhauser Straße/Oderbruchstraße**
von Weißenseer Weg bis Landsberger Allee

Übersicht:




Nachweis der Profilfreiheit: Datum: Name: Deckblatt vorhanden:

Geprüft: VBI-BA22

Freigegeben: VBI-BA2

Einverstanden: Betriebsleiter

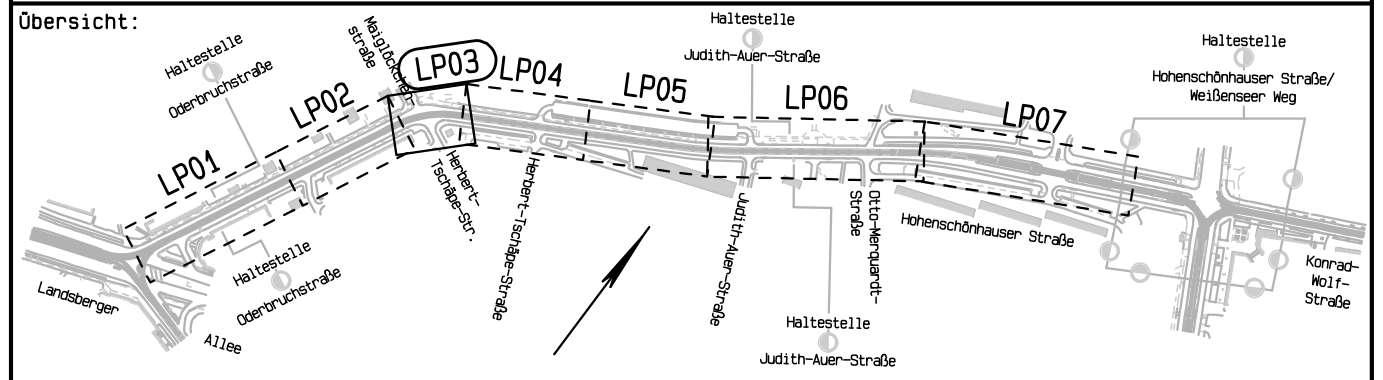BVG BERLINER VERKEHRSBETRIEBE(BVG)
Bereich Infrastruktur
Bautechnische Anlagen Straßenbahn

Bearbeitet: Okt 2013 Name: Gutheil

Gezeichnet: Okt 2013 Name: Bengs

SGT-Plan
Storkower Straße 207b
10369 Berlin
Tel.: 030 - 201 7706-0 Fax: 030 - 201 7706-8

Leistungsphase HOAI | 1 | 2 | **3** | 4 | 5

**Entwurfsplanung**

Vorläufige Zeichnungsnummer: LP03-Va4

Maßstab: 1:250

| örtlichkeit | Planart | Zähl-Nr. | Blatt | Zustand |
|---|---|---|---|---|
| 5,4,0,6 | 7,2,5 | 0,0 | 0,0 | 0,0 |

Meßstrecke 100mm

Plan vom: 23.10.2013