


- Legende:**
- Gleisbau:**
 - Streifenbündiges Gleis/Gleisquerung
 - Besonderer Bahnkörper
 - Grünes Gleis
 - Haltestelle/Rampe
 - Dienstweg
 - Fahrleitungsmast Abbruch
 - Fahrleitungsmast Neubau
 - Straßenbau:**
 - Straße
 - Inselköpfe/Nebenflächen
 - Gehweg/Überweg
 - Radweg
 - Parkfläche
 - Grünfläche
 - Finanzierung nicht durch BVG
 - Baumfällung
 - Baumneupflanzung
 - Wurzelbrücke/Ökopflaster
 - Grenzen:**
 - Baugrenze
 - Kostengrenze
 - graphisch übernommen:
 - Flurgrenze
 - Flurstücksgrenze
 - Flurstücksnummer
 - Straßenbegrenzungslinie
 - Bezirksgrenze

- Legende**
- | | | | |
|---|---|--|---|
| <ul style="list-style-type: none"> Fahrkante (Vignol, bzw. Ortec) Fahrkante (Rille, bzw. Phoenix) Schiennestob Profilwechsel (Schiensystem) Schienschlieranlage (SSA) Sensor (SSA) Revisionskästen / Abdeckbleche (SSA) Weichenwasserung elektrischer Weichenantrieb imu Weichenantrieb Weichenheizung Weichensperkreis (WSK) Weichenempfangsanlage (WEA) Ortsbake (OB) Lichtsignal An-Abmeldung (LSA) Gleiswasserung Schiennestwasserung Schwellenanker Zwangshaltesignal Haltestelle Grenzzeichen Leuchtsäule bzw. Einfachhaltestelle Stahlbetonmast Stahlrohrmast Stahlgittermast Stahlprofilmast Erdung Anforderungsschalter an Fahrleitungs- und LSA-Masten | <ul style="list-style-type: none"> Verkehrsschild Werbetafel/-vitrine Briefkasten Litfaßsäule Uhr Straßenname-/Hinweisschild Papierkorb Sitzbank Fahrradständer Zaun Schutzgitter Mast (keine Fahrleitung) Poller Laterne Telefonzelle Kfz-Signalgeber Straßenbahn-Signalgeber Fußgänger-Signalgeber Radfahrer-Signalgeber Weichen-Signalgeber LSA-Steuerung Schaltkasten (OVK) Kabelschacht | <ul style="list-style-type: none"> Schacht (rund) 0,60 Schacht (eckig) 0,70 Ablauf (Gully)-frei Ablauf (Gully) unter Bord Oberflurhydrant Unterflurhydrant Wasserschleber Gasschieber Laubbaum u=1,20 (Krone maßstäblich) Nadelbaum u=1,20 (Krone maßstäblich) Baumstumpf Überdach Wartehallen Treppe MP/AP Aufnahmepunkt (BVG/AN) PP Lagefestpunkt (Stadt) Grenzpunkt HB 1234 Höhenfestpunkt 12.345 NN S 001 Sicherungspunkt GFP 005 Gleisfestpunkt | <ul style="list-style-type: none"> Befestigungsart Abkürzung Asphalt A Beton B Platte-Beton PB Platte-Granit PG Platte-Kunststein PK Platte-Größerverbund PVG Gleistragplatte GTP Größ-Pflaster GP Klein-Pflaster KP Mansfelder-Pflaster MP Beton-(Verbund)Pflaster BP Hart-Beton-Pflaster HB Mosaikpflaster Mo Platte-Rille PR Sand S Schlacke S1 Spitt Sp So So Ras Ras Bordkanten Abkürzung Berliner-Bord Bin-Bord Bitumen-Bord Bit-Bord Beton-Bord B-Bord Granit-Bord G-Bord Rasenkantenstein Ras-Bord Winkelbord 550mm hoch GBL 550 650mm hoch GBL 650 12.345 NN 650mm hoch-ger. DIN 483 GBL 650B |
|---|---|--|---|

2					
1					
Zust	Datum	Bearbeiter	Änderung	Geprüft	Datum

Ortsbezeichnung: **Berlin-Pankow/Lichtenberg**

Bauteil: **Hohenschönhauser Straße/Oderbruchstraße**
von Weißenseer Weg bis Landsberger Allee

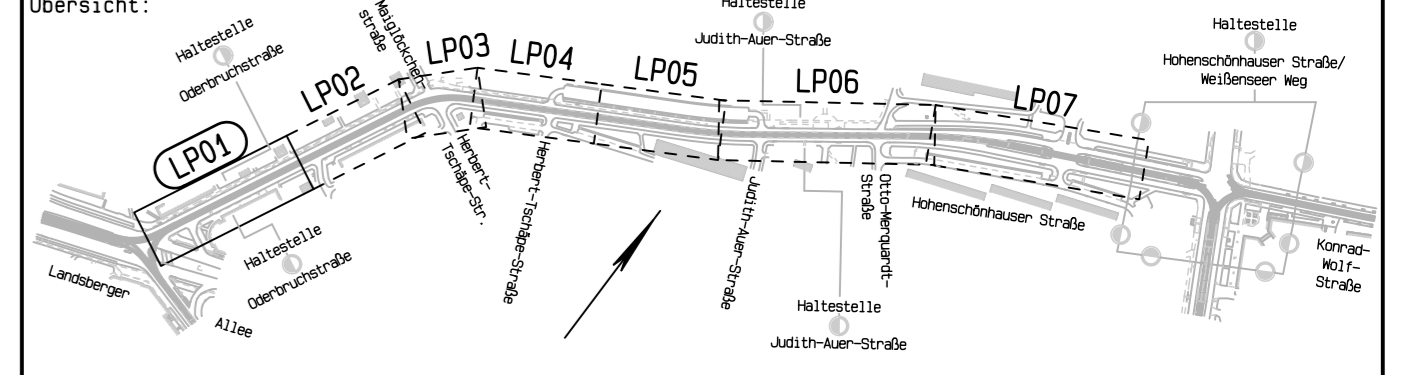

Nachweis der Profillfreiheit:	Name: Deckblatt vorhanden:	Bearbeitet: Okt 2013	Gezeichnet: Okt 2013													
Geprüft: VBI-BA22	Name: SGT-Plan	Name: Guthell	Name: Bings													
Freigegeben: VBI-BA2	Storkower Straße 207b 10369 Berlin	Tel.: 030 - 201 7706-0	Fax: 030 - 201 7706-8													
Einverstanden:	<table border="1"> <tr> <td>Leistungsphase HOAI</td> <td>1</td> <td>2</td> <td>3</td> <td>4</td> <td>5</td> </tr> <tr> <td></td> <td></td> <td></td> <td></td> <td></td> <td></td> </tr> </table>			Leistungsphase HOAI	1	2	3	4	5							
Leistungsphase HOAI	1	2	3	4	5											
Betriebsleiter		<p align="center">Entwurfsplanung</p>														
BERLINER VERKEHRSBETRIEBE (BVG) Bereich Infrastruktur Bautechnische Anlagen Straßenbahn		Vorläufige Zeichnungsnummer: LP01 - Va5 Maßstab: 1:250 <table border="1"> <tr> <td>5</td> <td>4</td> <td>0</td> <td>6</td> <td>7</td> <td>2</td> <td>5</td> <td>0</td> <td>0</td> <td>0</td> <td>0</td> <td>0</td> <td>0</td> </tr> </table>		5	4	0	6	7	2	5	0	0	0	0	0	0
5	4	0	6	7	2	5	0	0	0	0	0	0				

Maßstrecke 100mm

Plan vom: 23.10.2013