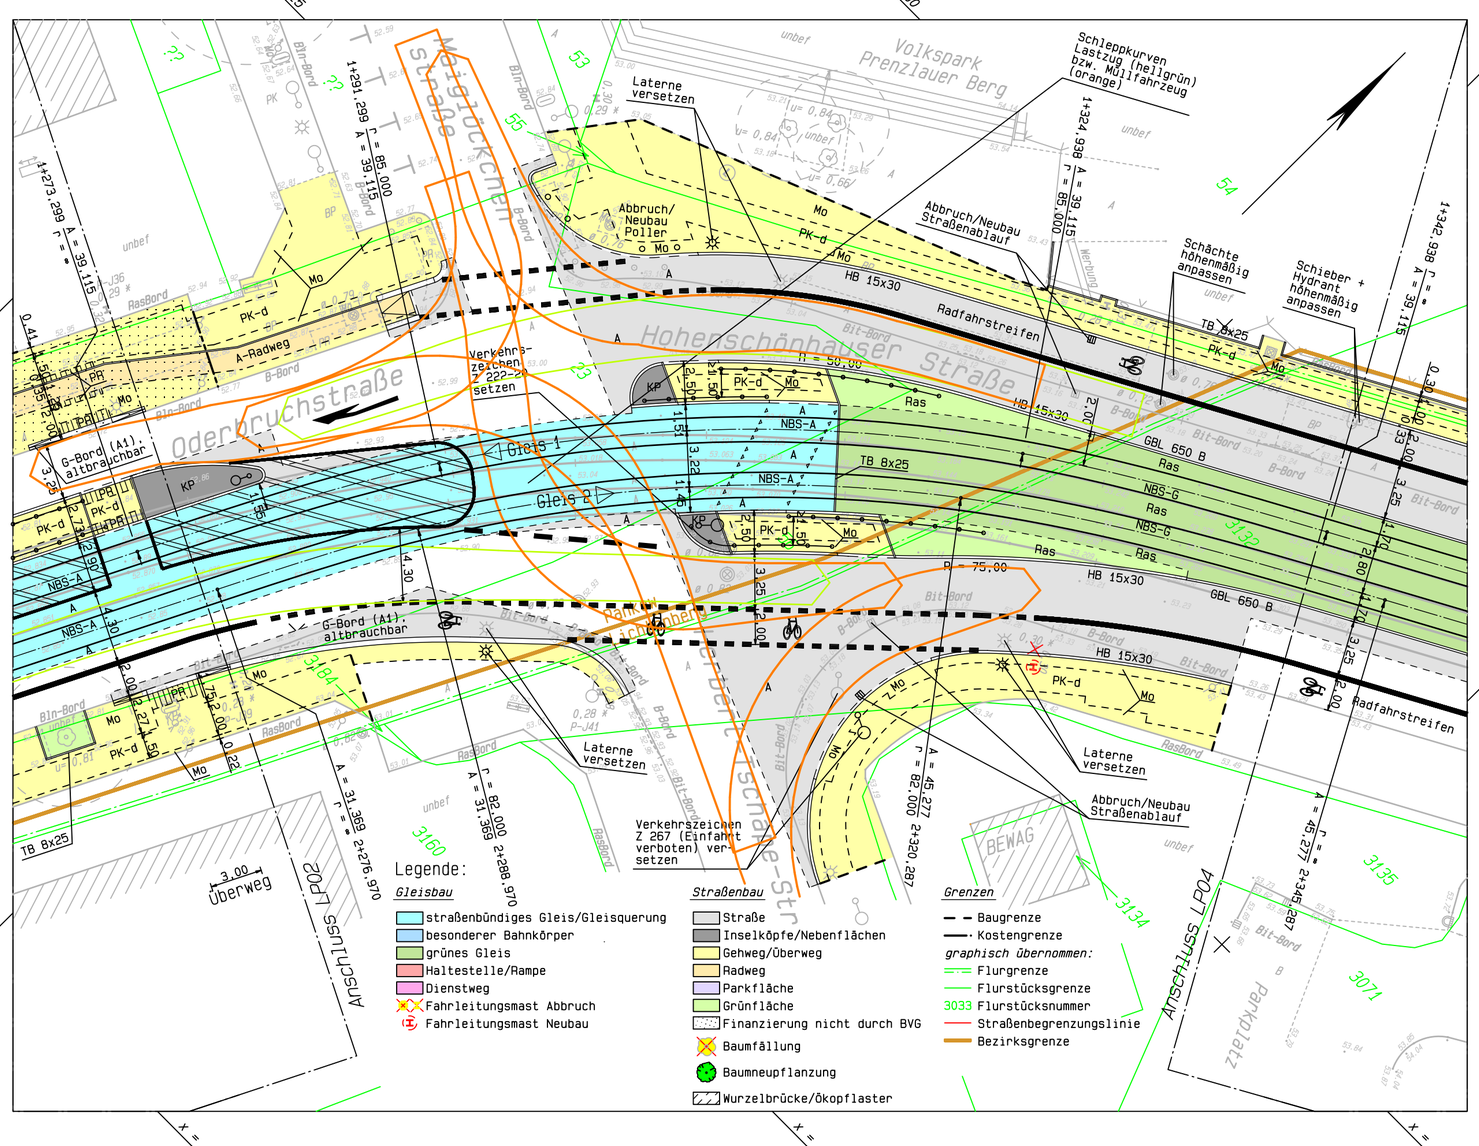

Legende

- Fahrkante (Vignol, bzw Ortec)
- Fahrkante (Rille, bzw. Phoenix)
- Schienenstoß
- Profilwechsel (Schienensystem)
- Schienenschmieranlage (SSA)
- Sensor (SSA)
- Revisionskästen / Abdeckbleche (SSA)
- Weichenentwässerung
- elektrischer Weichenantrieb
- imu Weichenantrieb
- Weichenheizung
- Weichensperrkreis (WSK)
- Weichenempfangsanlage (WEA)
- Ortsbake (OB)
- Lichtsignal An-Abmeldung (LSA)
- Schienen- und Gleisverbinder
- Gleisentwässerung
- Schienenentwässerung
- Schwellenanker
- Zwangshaltesignal
- Haltetafel
- Grenzzeichen
- Leuchtsäule bzw. Einfachhaltestelle
- ø 0,35 Stahlbetonmast
- ø 0,35 Stahlrohrmast
- 0,45* 0,45 Stahlgittermast
- 0,30* 0,30 Stahlprofilmast
- Erdung
- AS Anforderungsschalter an Fahrleitungs- und LSA-Masten
- Verkehrsschild
- Werbetafel/-vitrine
- Briefkasten
- Litfaßsäule
- Uhr
- Straßennamen-/ Hinweisschild
- Papierkorb
- Sitzbank
- Fahrradständer
- Zaun
- Schutzgitter
- Mast (keine Fahrleitung)
- Poller
- Laterne
- Telefonzelle
- Kfz-Signalgeber
- Straßenbahn-Signalgeber
- Fußgänger-Signalgeber
- Radfahrer-Signalgeber
- Weichen-Signalgeber
- LSA-Steuerung
- Schaltkasten (OVK)
- Kabelschacht
- ø 0,68 0,70* 0,70 Schacht (rund)
- Schacht (eckig)
- Ablauf (Gully)-frei-
- Ablauf (Gully) -unter Bord-
- Oberflurhydrant
- Unterflurhydrant
- Wasserschieber
- Gasschieber
- Laubbaum u= 1,20 (Krone maßstäblich)
- Nadelbaum u= 1,20 (Krone maßstäblich)
- Baumstumpf u= 1,20
- Überdach Wartehallen
- Treppe
- MP/AP/PP H= 12,345 NHN
- MP/AP Aufnahmepunkt (BVG/AN)
- PP Lagefestpunkt (Stadt)
- Grenzpunkt
- HB 1234 12.345 NHN Höhenfestpunkt
- S 001 Sicherungspunkt
- GFP 005 Gleisfestpunkt

Befestigungsart	Abkürzung
Asphalt	A
Beton	B
Platte-Beton	PB
Platte-Granit	PG
Platte-Kunststein	PK
Platte-Großverbund	PGv
Gleistragplatte	GTP
Groß-Pflaster	GP
Klein-Pflaster	KP
Mansfelder-Pflaster	MP
Beton-(verbund)Pflaster	BP
Hart-Beton-Pflaster	HBP
Mosaikpflaster	Mo
Platte-Rille	PR
Sand	S
Schlacke	Sl
Splitt	Sp
Schotter	So
Rasen	Ras

Bordkanten	Abkürzung
Berliner-Bord	Bln-Bord
Bitumen-Bord	Bit-Bord
Beton-Bord	B-Bord
Granit-Bord	G-Bord
Rasenkantenstein	Ras-Bord

Winkelbord	
550mm hoch	GBL 550
650mm hoch	GBL 650
650mm hoch-gem. DIN 483	GBL 650B

2					
1					
Zust	Datum	Bearbeiter	Änderung	Geprüft	Datum

Ortsbezeichnung: **Berlin-Pankow/Lichtenberg**

Bauteil: **Hohenschönhauser Straße/Oderbruchstraße**

von Weißenseer Weg bis Landsberger Allee

Übersicht:

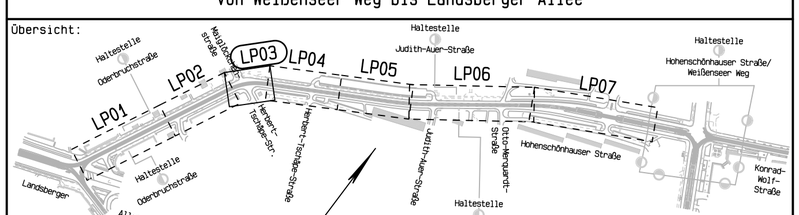

Nachweis der Profilfreiheit:
Datum: Name: Deckblatt vorhanden:

Geprüft: VBI-BA22

Freigegeben: VBI-BA2

Einverstanden:

Betriebsleiter

BVG — *BERLINER VERKEHRSBETRIEBE(BVG)*
Bereich Infrastruktur
Bautechnische Anlagen Straßenbahn

Bearbeitet: Okt 2013 Name: Gutheil

Gezeichnet: Okt 2013 Name: Bengs

SGT-Plan
Storkower Straße 207b
10369 Berlin
Tel.: 030 - 201 7706-0 Fax: 030 - 201 7706-8

Leistungsphase HOAI | 1 | 2 | **3** | 4 | 5

Entwurfsplanung

Vorläufige Zeichnungsnummer: LP03- Va5

Maßstab: 1:250

Örtlichkeit	Planart	ZBD-Nr.	Blatt	Zustand
5,4,0,6	7,2,5	0,0	0,0	0,0

Meßstrecke 100mm

Plan vom: 23.10.2013