


Legende

<ul style="list-style-type: none"> • Fahrkante (Vignol. bzw. Ortec) • Fahrkante (Rille, bzw. Phoenix) • Schienenstoß — Profilwechsel (Schienensystem) — Sensor (SSA) — Revisionskästen / Weichenantrieb — elektrische Weichenantrieb — im Weichenantrieb — Weichenheizkabel (WGH) — Weichenempfangsanlage (WEA) — Lichtsignal An-Abmeldung (LSA) — Schienen- und Gleisverbinder — Schienenwässerung — Schienenwässerung — Schwellenanker — Zwangshaltesignal — Halteplatte — Grenzzeichen — Leuchtsäule bzw. Einfachhalteplatte — Leuchtsäule — AS 	<ul style="list-style-type: none"> Verkehrsschild Werbetafel/-vitrine Briefkasten Litfaßsäule Uhr Straßenname-/Hinweisschild Papierkorb Sitzbank Fahrradständer Zaun Schutzgitter Mast (keine Fahrleitung) Poller Laterne Telefonzelle Kfz-Signalgeber Straßenbahn-Signalgeber Fußgänger-Signalgeber Radfahrer-Signalgeber Weichen-Signalgeber LSA-Steuerung Schaltkasten (OVK) Kabelschacht 	<ul style="list-style-type: none"> Ø 0,60 Schacht (rund) Ø 0,70 Schacht (eckig) Ø 0,70 Ablauf (Gully)-frei Ablauf (Gully) - unter Bord- Oberflurhydrant Unterflurhydrant Wasserschleber Gasschieber Laubbau (Krone maßstäblich) u= 1,20 (Krone maßstäblich) Nadelbaum u= 1,20 (Krone maßstäblich) Baumstumpf Überdach Wartehallen Treppe Überdach Wartehallen Treppe Bordnetzen Berliner-Bord Bitumen-Bord Beton-Bord Granit-Bord Rasenkanstein Asphalt Beton Platte-Beton Platte-Granit Platte-Kunststein Platte-Kunstverbund Gleistragplatte Größ-Plaster Klein-Plaster Mansfelder-Plaster Beton-(verbund)Plaster Hard-Beton-Plaster Mosaikpflaster Platte-Rille Sand Schlacke Spilt Schotter Rasen Abkürzung Berliner-Bord Bin-Bord Bitumen-Bord Beton-Bord Granit-Bord Rasenkanstein 
---	---	---

Zust.	Datum	Bearbeiter	Änderung	Geprüft	Datum
1					
2					

Ortsbezeichnung: Berlin-Pankow/Lichtenberg

Bauteil: Hohenschönhauser Straße/Oderbruchstraße von Weißenseer Weg bis Landsberger Allee

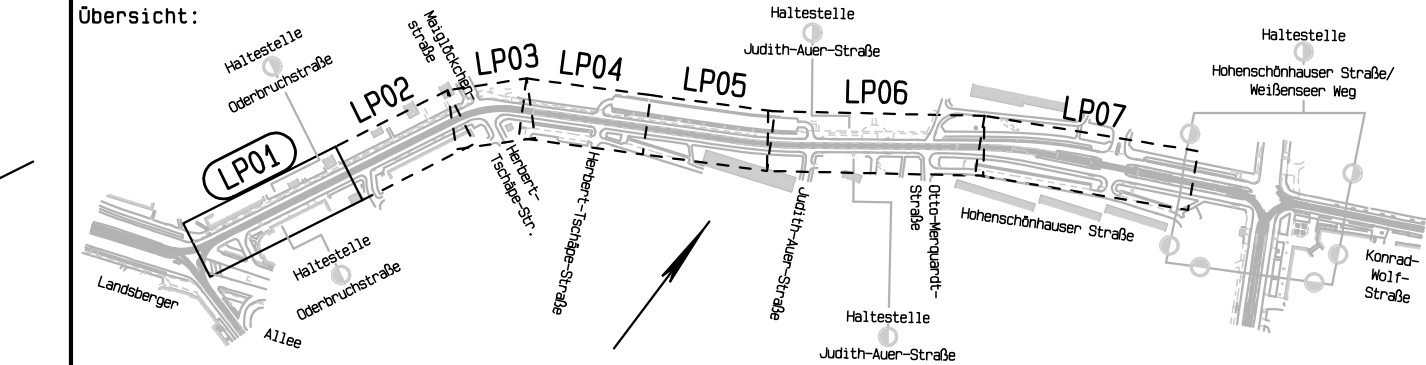

Nachweis der Profilverfreiheit: Datum: Name: Deckblatt vorhanden:	Bearbeitet: Jan 2014 Name: Guthell	Gezeichnet: Jan 2014 Name: Bengs												
Geprüft: VBI-BA22	SGT-Plan Storkower Straße 207b 10369 Berlin Tel.: 030 - 201 7706-0 Fax: 030 - 201 7706-8													
Freigegeben: VBI-BA2	<table border="1" style="width: 100%;"> <tr> <th>1</th> <th>2</th> <th>3</th> <th>4</th> <th>5</th> </tr> <tr> <td style="text-align: center;">1</td> <td style="text-align: center;">2</td> <td style="text-align: center;">3</td> <td style="text-align: center;">4</td> <td style="text-align: center;">5</td> </tr> </table>		1	2	3	4	5	1	2	3	4	5		
1	2	3	4	5										
1	2	3	4	5										
Einverstanden:	Entwurfsplanung Vorläufige Zeichnungsnummer: LP01 - Va6 Maßstab: 1:250 <table style="width: 100%;"> <tr> <td style="width: 10%;">5</td> <td style="width: 10%;">4</td> <td style="width: 10%;">6</td> <td style="width: 10%;">7</td> <td style="width: 10%;">2</td> <td style="width: 10%;">5</td> <td style="width: 10%;">0</td> <td style="width: 10%;">0</td> <td style="width: 10%;">0</td> <td style="width: 10%;">0</td> <td style="width: 10%;">0</td> <td style="width: 10%;">0</td> </tr> </table>		5	4	6	7	2	5	0	0	0	0	0	0
5	4	6	7	2	5	0	0	0	0	0	0			
	Bereich Infrastruktur Bautechnische Anlagen Straßenbahn													