


Legende

<ul style="list-style-type: none"> Fahrkante (Vignol, bzw. Ortec) Fahrkante (Rille, bzw. Phoenix) Schienenstoß Profilwechsel (Schienensystem) Schienenantriebsanlage (SSA) Revisionskasten / Abdeckleuchte (SSA) Weichenentwässerung elektrischer Weichenantrieb imu Weichenantrieb Weichenheizung Weichensperre (WSK) Weichenempfangsanlage (WEA) Ortsbake (OB) Lichtsignal An-Abmeldung (LSA) Schiene- und Gleisverbinder Gleisentwässerung Schieneentwässerung Schwellenanker Zwangshaltesignal Halteleuchte Grenzzeichen Leuchtsäule bzw. Einfachhalteleuchte 	<ul style="list-style-type: none"> Verkehrsschild Werbetafel/-vitrine Briefkasten Litfaßsäule Uhr Straßennamen-/Hinweisschild Papierkorb Sitzbank Fahrradständer Zaun Schutzgitter Mast (keine Fahrleitung) Poller Laterne Telefonzelle Kfz-Signalgeber Straßenbahn-Signalgeber Fußgänger-Signalgeber Radfahrer-Signalgeber Weichen-Signalgeber Erdung LSA-Steuerung Schaltkasten (OWK) Kabelschacht 	<ul style="list-style-type: none"> Ø 0,66 Schacht (rund) Ø 0,70x Schacht (eckig) Ablauf (Gully)-frei Ablauf (Gully)-unter Bord Ø 0,70 Oberflurhydrant Unterflurhydrant Wasserschieber Gasschieber Laubbaum u= 1,20 (Krone maßstäblich) Nadelbaum u= 1,20 (Krone maßstäblich) Ø 0,30 Baumstumpf Überdach Wartehallen Treppe MP/AP Aufnahme (BVG/AN) MP/AP Aufnahme (Stadt) GP Grenzpunkt HB 1234 Höhenfestpunkt 12,345 NHN Sicherungspunkt GP Gleisfestpunkt 	<ul style="list-style-type: none"> Befestigungsart Asphalt Beton Platte-Granit Platte-Beton Platte-Granit Platte-Kunststein Platte-Großverbund Gleistragplatte GP Groß-Pflaster GP Klein-Pflaster GP Mansfelder-Pflaster GP Beton-(verbund)Pflaster GP Hart-Beton-Pflaster GP Mosaikpflaster GP Platte-Rille GP Sand GP Schlacke GP Splitt GP Schotter GP Rasen Bordkanten Berliner-Bord Bitumen-Bord Beton-Bord Granit-Bord Rasenkantenstein Winkelbord 550mm hoch 650mm hoch 650mm hoch-gem. DIN 483 GBL 550 GBL 650 GBL 650B
--	--	--	---

2						
1						
Zust	Datum	Bearbeiter	Änderung	Geprüft	Datum	

Ortsbezeichnung: **Berlin-Pankow/Lichtenberg**

Bauteil: **Hohenschönhauser Straße/Oderbruchstraße**
von Weißenseer Weg bis Landsberger Allee

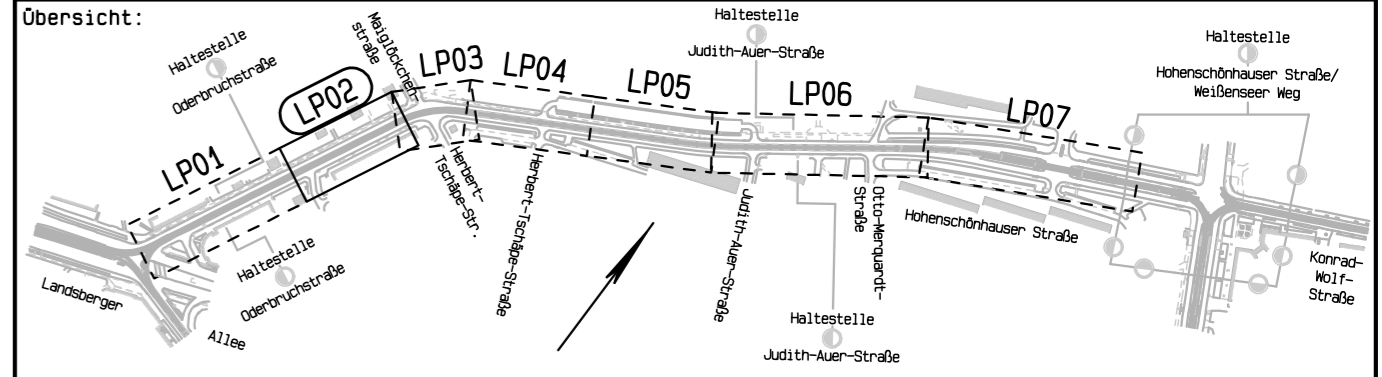

Nachweis der Profilverfreiheit:	Bearbeitet: Jan 2014	Gezeichnet: Jan 2014														
Datum:	Name: Deckblatt vorhanden:	Name: Bungs														
Geprüft: VBI-BA22	SGT-Plan															
Freigegeben: VBI-BA2	Storkower Straße 207b 10369 Berlin Tel.: 030 - 201 7706-0 Fax: 030 - 201 7706-8															
Einverstanden:	<table border="1"> <tr> <th>Leistungsphase</th> <th>HOA1</th> <th>1</th> <th>2</th> <th>3</th> <th>4</th> <th>5</th> </tr> <tr> <td></td> <td></td> <td></td> <td></td> <td></td> <td></td> <td></td> </tr> </table>		Leistungsphase	HOA1	1	2	3	4	5							
Leistungsphase	HOA1	1	2	3	4	5										
Betriebsleiter																
Entwurfsplanung																
Vorläufige Zeichnungsnummer: LP02 - Va6																
Maßstab: 1:250 5,4,0,6,7,2,5,0,0,0,0,0,0																
BERLINER VERKEHRSBETRIEBE (BVG) Bereich Infrastruktur Bautechnische Anlagen Straßenbahn																

Plan vom: 23.01.2014