


2					
1					
Zust	Datum	Bearbeiter	Änderung	Geprüft	Datum

Ortsbezeichnung: **Berlin-Pankow/Lichtenberg**

Bauteil: **Hohenschönhauser Straße/Oderbruchstraße**
von Weißenseer Weg bis Landsberger Allee

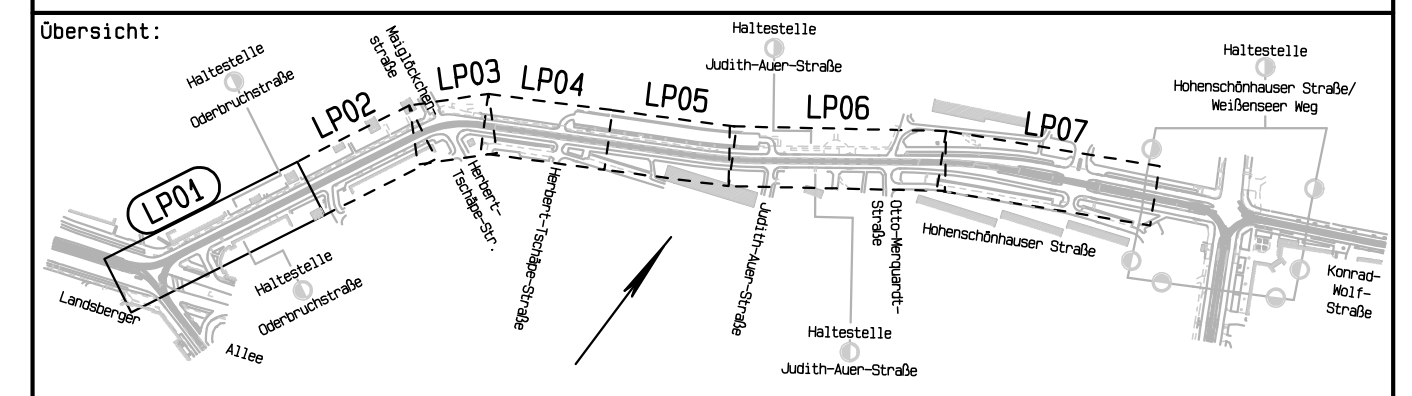

Nachweis der Profilverfreiheit:	Bearbeitet: Mrz 2014	Gezeichnet: Mrz 2014
Geprüft: VBI-BA22	Name: Deckblatt vorhanden:	Name: Gutheil
Freigegeben: VBI-BA2	SGT-Plan	Name: Bengs
Einverstanden:	Storkower Straße 207b	
	10369 Berlin	
	Tel.: 030 - 201 7706-0	
	Fax: 030 - 201 7706-6	
	Leistungsphase HOA1	
	1 2 3 4 5	
	Entwurfsplanung	
	Vorläufige Zeichnungsnummer: LP01 - Va7	
	Maßstab: 1:250	
	5,4,0,6,7,2,5,10,0,0,0,0,0	
	Maßstab: 100mm	