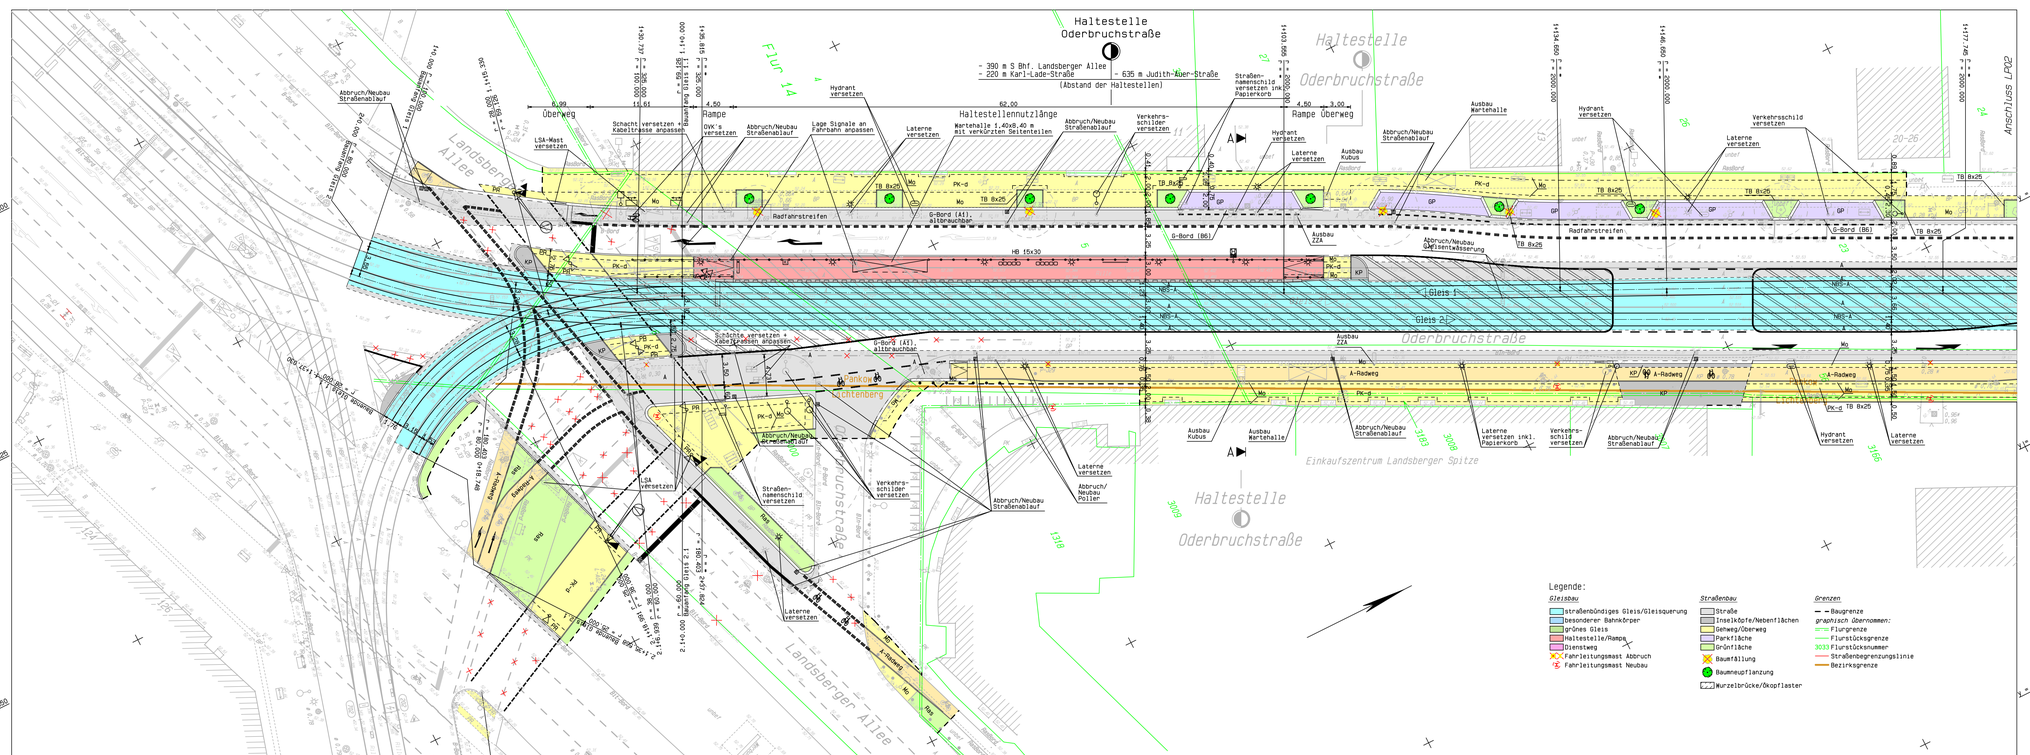

Planung Knotenpunkt Landsberger Allee/
Oderbruchstraße - Karl-Lade-Straße
siehe LSA-Rotplan vom 30.09.2014

Legende

Fahrkante (Signal, bzw. Ortec)	Verkehrsschild	Schacht (rund)	Befestigungsart	Abkürzung
Fahrkante (Rille, bzw. Phoenix)	Werbetafel/-vitrine	Schacht (eckig)	Asphalt	A
Schienenstoß	Briefkasten	Ablauf (Gully) frei-	Beton	B
Profilwechsel (Schienensysteme)	Litfaßsäule	Ablauf (Gully) unter Bord-	Platte-Beton	PB
Schienenschleifanlage (DSA)	Uhr	Überflurhydrant	Platte-Granit	PG
Messanlage (DSA)	Unterflurhydrant	Wasserschieber	Platte-Kunststein	PK
Weichenentwässerung	Straßennamen-/ Hinweisschild	Gasschieber	Platte-Grubenrund	PGru
elektrischer Weichenantrieb	Papierkorb	Laubbaum	Gleistragplatte	GTP
im Weichenantrieb	Sitzbank	Nadelbaum	Groß-Pflaster	GP
Weichenheizung	Fahrradständer	Baumkorb	Klein-Pflaster	KP
Weichenüberwachung (WÜA)	Sand	Grünfläche	Mansfelder-Pflaster	MP
Weichenmelderanlage (WEA)	Schutzgitter	Treppe	Beton-Verbundpflaster	BP
Ortsbake (OB)	Mast (keine Fahrleitung)	Aufnahmepunkt (BVG/AN)	Hart-Beton-Pflaster	HBP
Lichtsignal An-Abmeldung (LSA)	Poller	Lagefestpunkt (Stadt)	Mosaikpflaster	Mo
Schienen- und Gleisverbinder	Laterne	Grenzpunkt	Platte-Rille	PR
Gleisentwässerung	Ampel	HB 1234	Sand	S
Schienenentwässerung	Ktz-Signalgeber	12.345 NN	Schlacke	Sl
Schallmelemeter	Fußgänger-Signalgeber	Höhenfestpunkt	Splitt	Sp
Zwergschaltsignal	Radfahrer-Signalgeber	Sicherungspunkt	Schotter	Sr
Haltestelle	Weichen-Signalgeber	Gleisfestpunkt	Rasen	Ras
Grenzzeichen	LSA-Steuerung		Bordsteinart	Abkürzung
Leuchtsäule bzw. Einfachmaltestelle	Schaltkasten (DVW)		Berliner-Bord	Bln-Bord
Stahlbetonmast	Kabelschacht		Bitumen-Bord	Bit-Bord
Stahlrohrmast			Beton-Bord	B-Bord
Stahlgittermast			Granit-Bord	G-Bord
Stahlprofilmast			Rasenkantenstein	Ras-Bord
Erdung			Wirkstärke:	
Anforderungsschalter an Fahrleitungs- und LSA-Masten			550mm hoch	GBL 550
			650mm hoch	GBL 650
			650mm hoch- gem. DIN 483	GBL 650B

Zust	Datum	Bearbeiter	Änderung	Geprüft	Datum
2					
1					

Ortsbezeichnung: **Berlin-Pankow/Lichtenberg**

Bauteil: **Hohenschönhauser Straße/Oderbruchstraße**
von Weißenseer Weg bis Landsberger Allee

Übersicht:

Nachweis der Profilfreiheit: Datum / Name / Geschickt vorhanden:	Bearbeitet: Jan 2015 Name: Guthell	Gezeichnet: Jan 2015 Name: Bengs
Geprüft: VBI-BA22	SGT-Plan Storkower Straße 207b 10369 Berlin Tel.: 030 - 255 7796-0 Fax: 030 - 255 7796-99	
Freigegeben: VBI-BA2		
Einverstanden: Betriebsleiter	Leistungsphase HOAI 1 2 3 4 5	
	Planfeststellungsunterlage	
BVG BERLINER VERKEHRSBETRIEBE(BVG) Bereich Infrastruktur Bautechnische Anlagen Straßenbahn	Vorläufige Zeichnungsnummer: LP01-Va8	
	Maßstab: 1:250 Strukturnummer: 5.4.0.6 / 7.2.5 / 0.0 / 0.0 / 0.0	

Meßstrecke 500mm

Plan vom 26.01.2015