

# UNTERLAGE 7



## Höhenplan

<b>Unterlage</b>	<b>Bezeichnung</b>
------------------	--------------------

---

	Höhenplan – <a href="#">neuer Stand 31.01.2023</a>
--	--



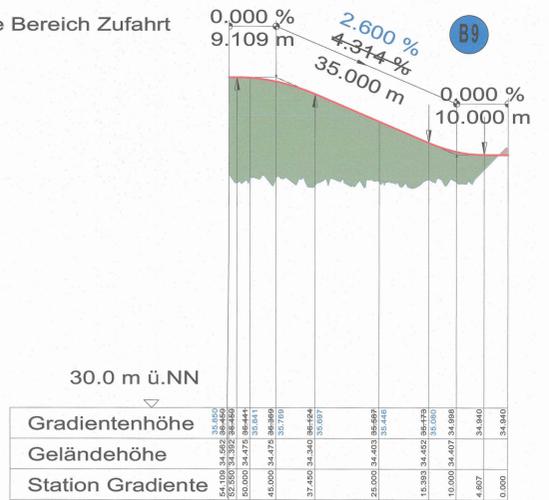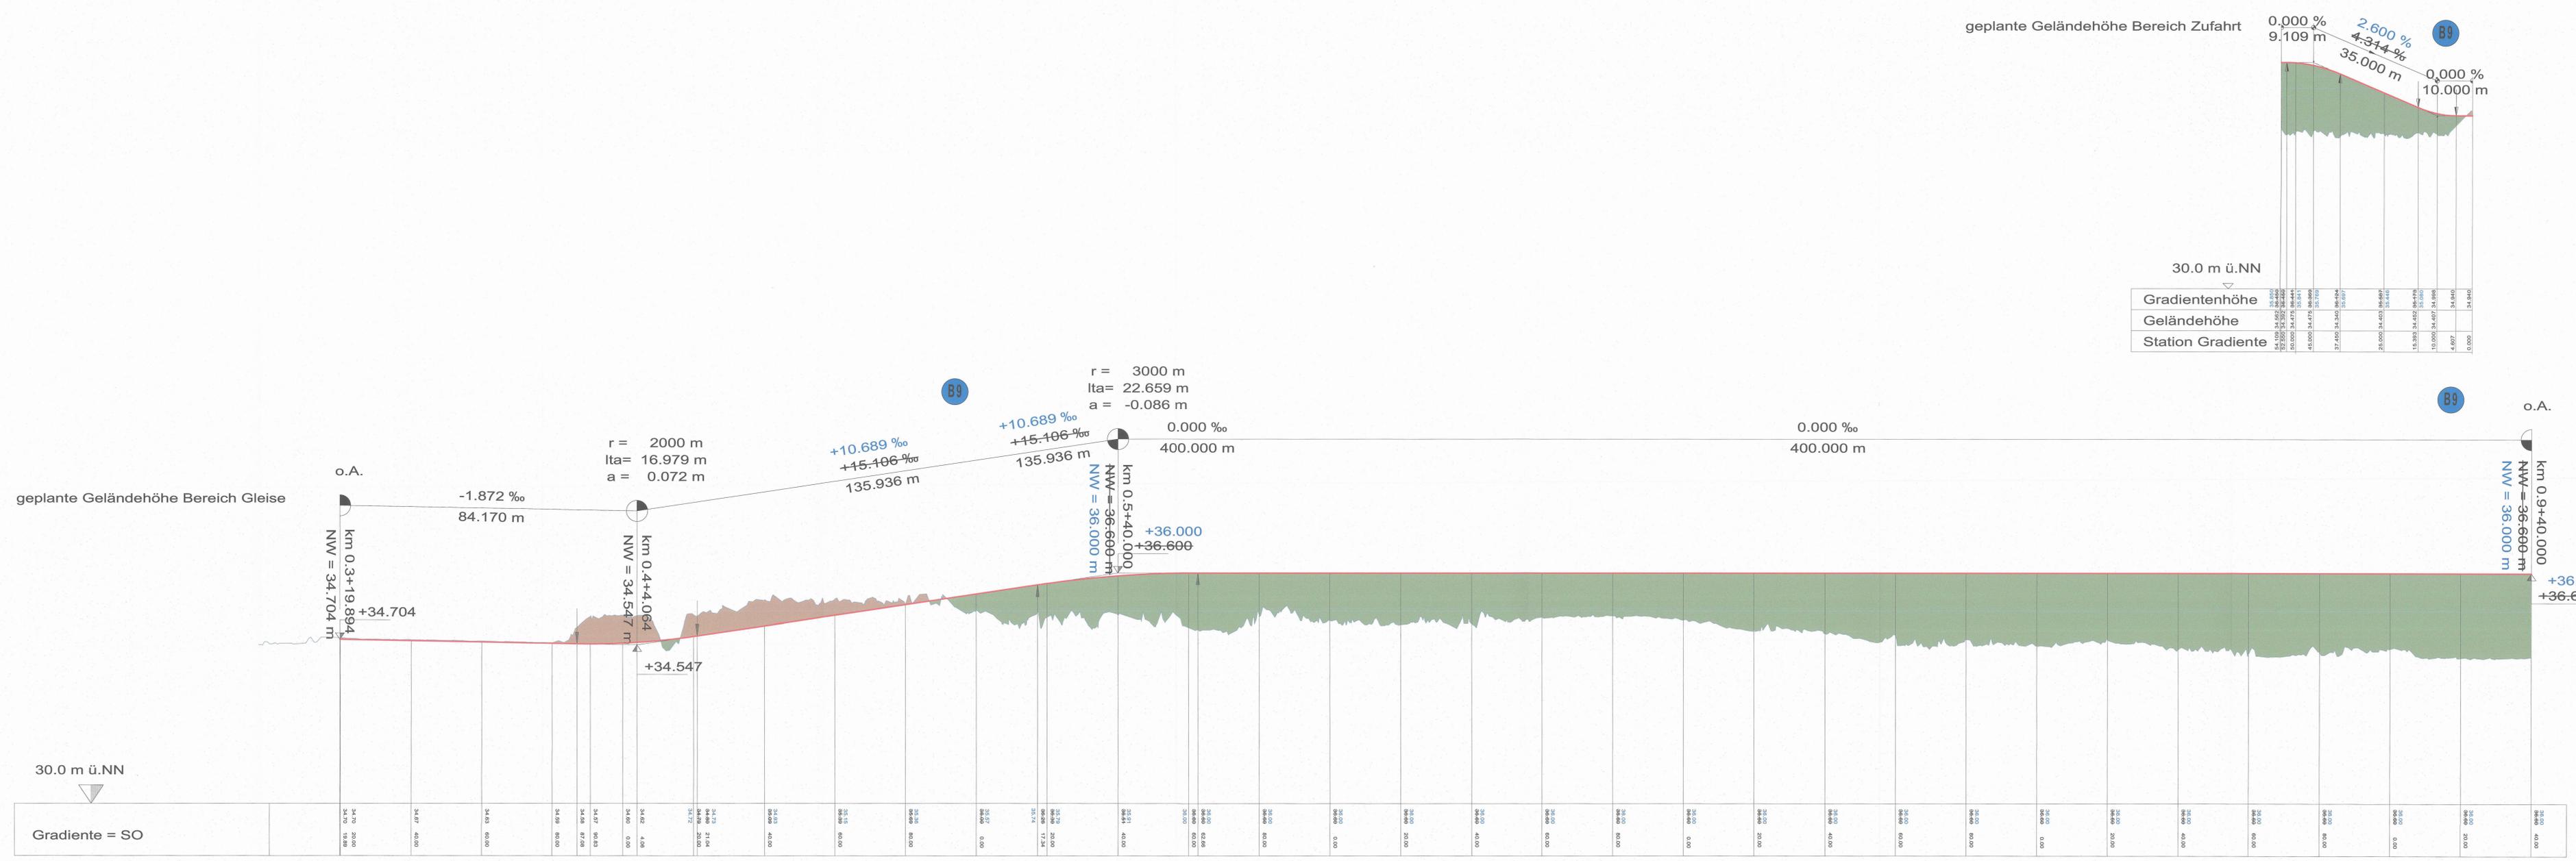

### Legende Höhenplan

- Damm
- Einschnitt
- Ausrundungsbeginn Kuppe / Wanne
- Gradientenhochpunkt
- Gradiententiefpunkt
- Neigungsbrechpunkt mit Angabe von Ausrundungsabmesser, Längsneigung und Abstand zum nächsten Neigungspunkt
- Vorhandenes Gelände
- Geplantes Gelände
- Nummer Blauzeichnung lt. Änderungsliste

Nr.	Bearbeiter	Datum	Änderungen	Geprüft	Datum
B9	Stoye	31.01.23	Anpassung Geländehöhen und Gradienten	Danner	07.02.23

Ort: Berlin Treptow-Köpenick  
 Bauteil: BFADL - Neubau Straßenbahnbetriebshof Adlershof  
 Lageskizze

Geprüft: Danner  
 Datum: 15.01.2021  
 Bearbeitet: Stoye  
 Datum: 13.01.2021  
 Gezeichnet: -  
 Datum: -  
 auf Grundlage Gradientenplan

Freigegeben: Vössing Ingenieurgesellschaft mbH  
 im Original gezeichnet: Johannesson  
 Standort: Str. 132, 10407 Berlin  
**VÖSSING INGENIEURE**  
 Leistungsphase HOAI: 1 2 3 4 5  
 Zeichnungs-Nr.: HP01

Der Betriebsleiter: Haisel  
 Bauherr: Immobilienmanagement und -projekte  
 im Original gezeichnet: Johannesson  
**Planfeststellung**  
 M 1:500 / 50  
 Höhenplan Betriebshof

Datum: 18.01.2021

Messstrecke 100 mm

Planfeststellungsbehörde:  
 Festgestellt  
 Senatsverwaltung für Mobilität, Verkehr, Klimaschutz und Umwelt  
 Berlin, den 23.01.2023  
 im Auftrag