

UNTERLAGE 3

Lageplan

Unterlage	Bezeichnung
------------------	--------------------


Lageplan – [neuer Stand 11.10.2023](#)

10	DB1	Deckblatt: Aktualisierung Bearbeitungsdatum	11.10.23	Kostka	Kostka
9	1	Begrünung versiegelter Flächen	11.10.23	Plischke	Plischke
8	1	Anpassung Werksstraße	11.10.23	Plischke	Plischke
7	1	Anpassung Feuerwehrumfahrung	11.10.23	Plischke	Plischke
6	DB1	Deckblatt: Aktualisierung Bearbeitungsdatum	05.04.23	Kostka	Höhne
5	1	Versetzung Toranlage Zufahrt entfällt	05.04.23	Stoye	Stoye
4	1	Anpassung Planfeststellungsgrenze Südseite	05.04.23	Stoye	Stoye
3	DB1	Deckblatt: Aktualisierung Bearbeitungsdatum	31.01.23	Kostka	Höhne
2	1	Verschiebung Toranlage Zufahrt	31.01.23	Stoye	Stoye
1	1	Anpassung Planfeststellungsgrenze	31.01.23	Stoye	Stoye
Nr.	Seite	Art der Änderung	Datum	bearbeitet	aufgestellt

Ort					
Berlin Treptow-Köpenick					
Bauteil					
BFADL - Neubau Straßenbahnbetriebshof Adlershof					
Planfeststellung			Lageplan		
	Berliner Verkehrsbetriebe		Unterlage:	3	
	<i>Anstalt des öffentlichen Rechts</i>		Seiten:	--	
			Pläne:	1	
		Anlagen:	--		
Der Betriebsleiter Straßenbahn		Bauherr Immobilien- management und -projekte			
im Original gezeichnet: Heisel		im Original gezeichnet: Johannesson			
Datum: Berlin, 18.01.2021		Datum: Berlin, 18.01.2021		Planfeststellungsbehörde:	
Antragsteller: Berliner Verkehrsbetriebe BI-GP					
Im Original gezeichnet: Johannesson					
Berlin, 18.01.2021					
Der Plan hat vom <u> 202 </u> bis zum <u> 202 </u> öffentlich ausgelegen.					
Anhörungsbehörde:					
Berlin, <u> </u> 202 <u> </u>			Berlin, <u> </u> 202 <u> </u>		

18.01.2024/14:11/AuSdAd_2018
 85_Planlage_6053_01_BN_CV_M_K2_VP_K21_CAD_20s_Rekur_PFA_Zustand_L_PST_DWG-Dateien_2023-09-04/14:11/0115_VA_LP.VK_ZF_TR_Pneu -
 Standort: 010115_VA_LP.VK_ZF_Torplanung

Ernst-Augustin-Str.

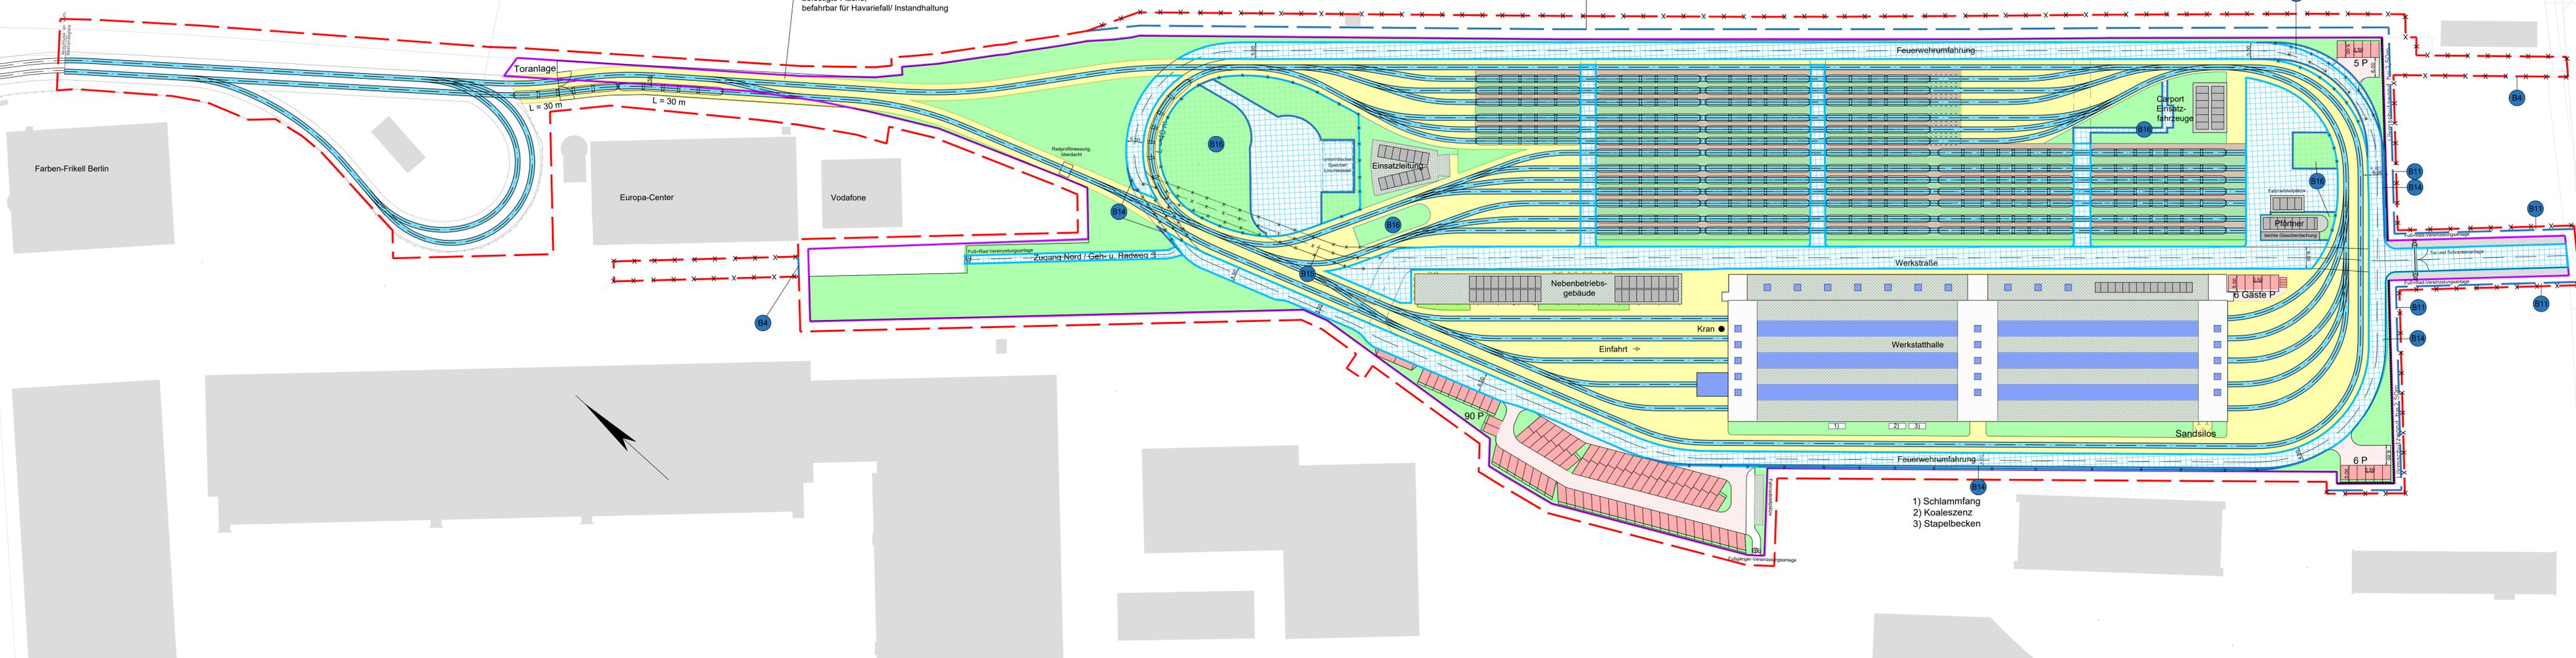

- 1) Schlammfang
- 2) Koaleszenz
- 3) Stapelbecken

Legende			
	Begrünte Dächer		Nummer Blauentrtragung lt. Änderungsliste
	Versickerung über Fugen		Trassierung Gleislayout
	Versiegeltes Gleis/ Grünbleis		Grundstücksgrenze
	Parkflächen/ Rasengittersteine		Planfeststellungsgrenze
	Grünflächen		Fahrzeug
	Dienstweg (befestigt)		Doppelstabmattenlittertaun h=2,5m
	Versiegelte Fläche		Solaranlagen
	Fläche zwischen den Grünbleisen		Planfeststellungsgrenze neu
	Versickerung über Fugen neu		Planfeststellungsgrenze geändert
	Versickerung über Fugen geändert		Verkehrsflächen (Straßen und Parkflächen) neu
	Grünflächen neu		Verkehrsflächen (Straßen und Parkflächen) geändert
	Versickerung über Fugen entsiegelt		Grünflächen neu

Nr.	Bearbeiter	Datum	Änderungen	Geprüft	Datum
B16	Plischke	11.10.23	Begründung versiegelter Flächen	Danner	21.11.23
B15	Plischke	11.10.23	Anpassungen Werkstatthalte	Danner	21.11.23
B14	Plischke	11.10.23	Anpassungen Feuerwehrringfläche	Danner	21.11.23
B11	Stowe	05.04.23	Anpassungen Planfeststellungsgrenze Südseite	Danner	12.04.23
B7	Stowe	05.04.23	Verschärfung Toranlage Südseite - entfällt	Danner	12.04.23
B4	Stowe	31.01.23	Anpassung Planfeststellungsgrenze	Danner	07.03.23

Ort
Berlin Treptow-Köpenick

Bauteil
BFADL - Neubau Straßenbahntriefshof Adlershof

Lageskizze

Geprüft: Müller/Maddée | Bearbeitet: Müller/Maddée | Gezeichnet: Tormann
 Datum: 15.01.2021 | Datum: 01/2021 | Datum: 01/2021

Freigegeben
 im Original gezeichnet: Johannesson
 Hermann-Blankenstein-Straße 30
 10249 Berlin
 +49 (0) 3042 19 4 - 0
 www.voessing.de

VÖSSING INGENIEURE

Datum: 18.01.2021 | Leistungphase HOAI: 1 | 3 | 4 | 5
 Zeichnungs-Nr.: LP01

BVG BERLINER VERKEHRSBETRIEBE
 Anstalt des öffentlichen Rechts

Der Betriebsleiter Straßenbahn
 im Original gezeichnet: Heisel
 Datum: 18.01.2021

Bauherr Immobilienmanagement und -projekte
 im Original gezeichnet: Johannesson
 Datum: 18.01.2021

Planfeststellung
 M 1:500 | Lageplan

Messstrecke 100 mm

Planfeststellungsbehörde: