

UNTERLAGE 6

Bauwerkspläne

Unterlage

Bezeichnung

Werkstatt – [neuer Stand 19.10.2023](#)

Einsatzleitung – [neuer Stand 19.10.2023](#)

Nebenbetriebsgebäude inkl. Gleichrichterwerk
– [neuer Stand 19.10.2023](#)

Pförtnerhaus – [neuer Stand 19.10.2023](#)

Schallschutzwand und Geländeumzäunung
– [neuer 16.10.2023](#)

Stützbauwerke Erdreich

Regenentwässerung – [neuer Stand 16.10.2023](#)

Fahrradüberdachung

Carport Einsatzfahrzeuge

Radprofilmessung


Medienkanäle – [neuer Stand 16.10.2023](#)

Zufahrt – [neuer Stand 11.10.2023](#)


Regelquerschnitt Fahrleitungsanlage

29	7	Bauwerksplan Regenentwässerung: Anpassung Werksstraße	16.10.23	Plischke	Plischke
28	7	Bauwerksplan Regenentwässerung: Anpassung Feuerwehrumfahrung	16.10.23	Plischke	Plischke
27	5	Bauwerksplan Schallschutz: Anpassung Werksstraße	16.10.23	Plischke	Plischke
26	5	Bauwerksplan Schallschutz: Anpassung Feuerwehrumfahrung	16.10.23	Plischke	Plischke
25	12	Bauwerksplan Zufahrt: Begrünung versiegelter Flächen	11.10.23	Plischke	Plischke
24	12	Bauwerksplan Zufahrt: Anpassung Feuerwehrumfahrung	11.10.23	Plischke	Plischke
23	DB1	Deckblatt: Aktualisierung Bearbeitungsdatum	05.04.23	Kostka	Höhne
22	12	Bauwerksplan Zufahrt: Verschiebung Toranlage Zufahrt entfällt	05.04.23	Stoye	Stoye
21	12	Bauwerksplan Zufahrt: Anpassung Planfeststellungsgrenze Südseite	05.04.23	Stoye	Stoye
20	11	Bauwerksplan Medienkanäle: Anpassung Planfeststellungsgrenze Südseite	05.04.23	Stoye	Stoye
19	7	Bauwerksplan Regenentwässerung: Anpassung Planfeststellungsgrenze Südseite	05.04.23	Stoye	Stoye
18	5	Bauwerksplan Schallschutz: Verschiebung Toranlage Zufahrt entfällt	05.04.23	Stoye	Stoye
17	5	Bauwerksplan Schallschutz: Anpassung Planfeststellungsgrenze Südseite	05.04.23	Stoye	Stoye
16	DB1	Deckblatt: Aktualisierung Bearbeitungsdatum	31.01.23	Kostka	Höhne
15	12	Bauwerksplan Zufahrt: Verschiebung Toranlage Zufahrt	31.01.23	Stoye	Stoye
14	12	Bauwerksplan Zufahrt: Anpassung Planfeststellungsgrenze	31.01.23	Stoye	Stoye
13	12	Bauwerksplan Zufahrt: Anpassung Geländehöhen und Gradienten	31.01.23	Stoye	Stoye
12	11	Bauwerksplan Medienkanäle: Entfall Medienkanal teilweise oder komplett	31.01.23	Stoye	Stoye
11	11	Bauwerksplan Medienkanäle: Anpassung Planfeststellungsgrenze	31.01.23	Stoye	Stoye
10	7	Bauwerksplan Regenentwässerung: Anpassung Planfeststellungsgrenze	31.01.23	Stoye	Stoye
9	7	Bauwerksplan Regenentwässerung: Flächenüberarbeitung Mulden/-Rigolen	31.01.23	Stoye	Stoye
8	7	Bauwerksplan Regenentwässerung: Darstellung Reinigungsanlagen	31.01.23	Stoye	Stoye
7	5	Bauwerksplan Schallschutz: Verschiebung Toranlage Zufahrt	31.01.23	Stoye	Stoye
6	5	Bauwerksplan Schallschutz: Anpassung Planfeststellungsgrenze	31.01.23	Stoye	Stoye
5	4	Bauwerksplan Pförtnerhaus: Anpassung Geländehöhen	31.01.23	Stoye	Stoye
4	3	Bauwerksplan Nebenbetriebsgebäude: Anpassung Geländehöhen	31.01.23	Stoye	Stoye
3	2	Bauwerksplan Einsatzleitung: Anpassung Geländehöhen	31.01.23	Stoye	Stoye
2	1	Bauwerksplan Werkstatt: Anpassung Geländehöhen	31.01.23	Stoye	Stoye
1	7	Bauwerksplan Regenentwässerung: Flächenüberarbeitung Rigolen	19.01.23	Stoye	Stoye
Nr.	Seite	Art der Änderung	Datum	bearbeitet	aufgestellt


Ort		Berlin Treptow-Köpenick	
Bauteil			
BFADL - Neubau Straßenbahnbetriebshof Adlershof			
Planfeststellung		Bauwerkspläne	
BVG	Berliner Verkehrsbetriebe		Unterlage: 6
	<i>Anstalt des öffentlichen Rechts</i>		Seiten: --
			Pläne: 13
		Anlagen: --	
Der Betriebsleiter Straßenbahn im Original gezeichnet: Heisel Datum: Berlin, 18.01.2021		Bauherr Immobilien- management und -projekte im Original gezeichnet: Johannesson Datum: Berlin, 18.01.2021	
		Koordinierung und Begleitung Genehmigungsverfahren	
			
		Planfeststellungsbehörde:	
Antragsteller: Berliner Verkehrsbetriebe BI-GP Im Original gezeichnet: Johannesson Berlin, 18.01.2021			
Der Plan hat vom <u> 202 </u> bis zum <u>202</u> öffentlich ausgelegen. Anhörungsbehörde: Berlin, <u> 202 </u>			
		Berlin, <u> 202 </u>	

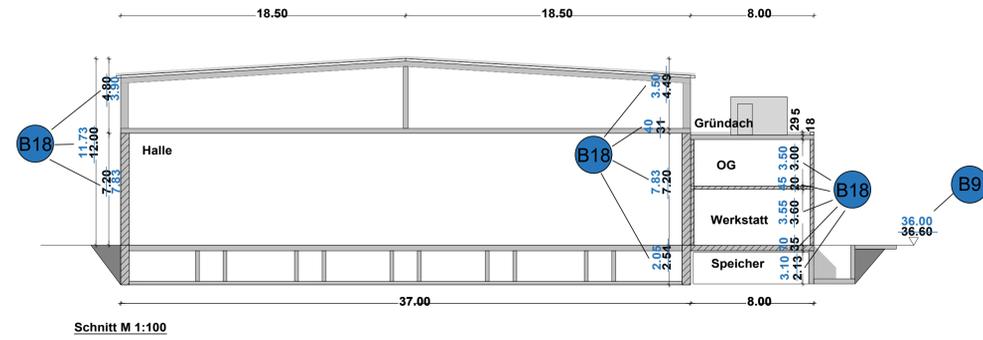

Schnitt M 1:100

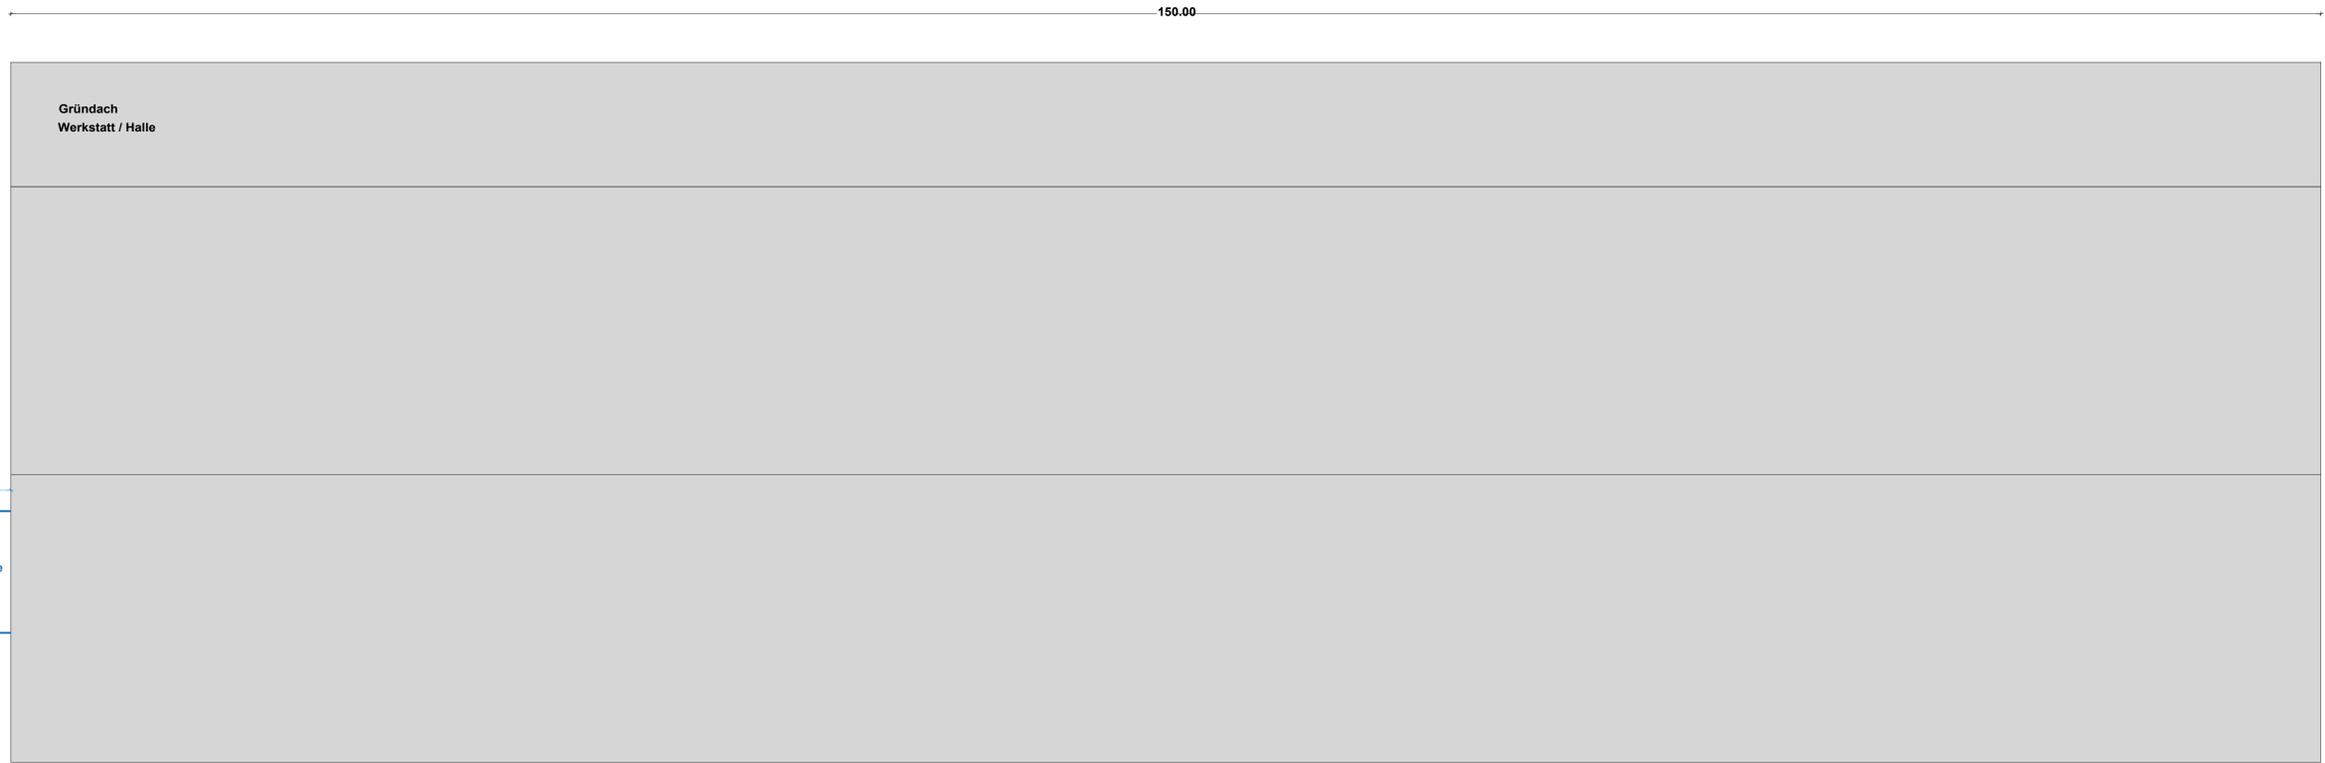

Aufsicht M 1:200

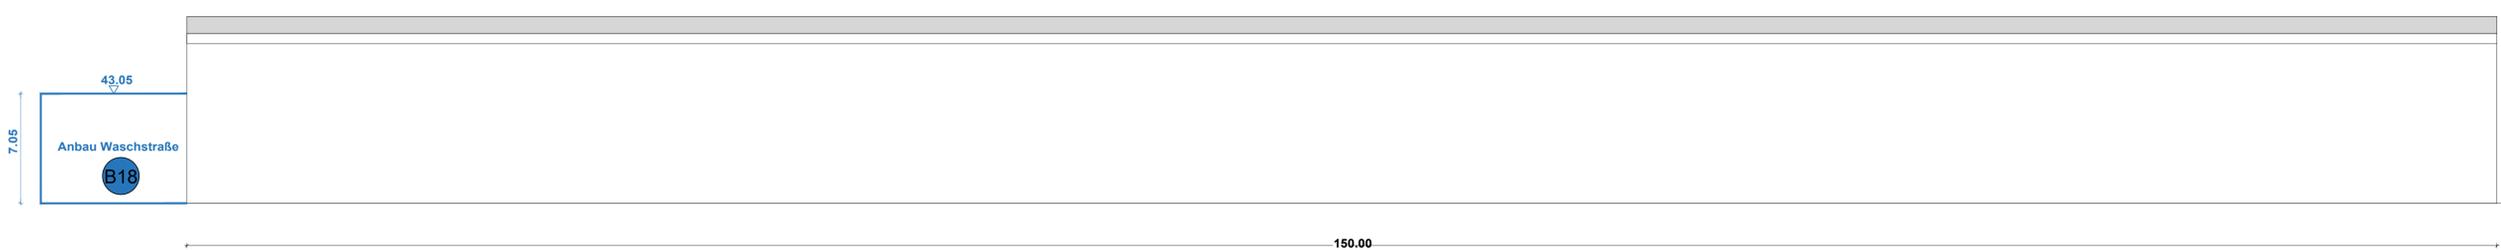

Ansicht M1:200

Nr.	Bearbeiter	Datum	Änderungen		Geprüft	Datum
B18	Plischke	19.10.23	Anpassung Werkstatt		Danner	21.11.23
B9	Stoye	31.01.23	Anpassung Geländehöhen		Danner	07.02.23

Ort Berlin Treptow-Köpenick					
Bauteil BFADL - Neubau Straßenbahnbetriebshof Adlershof					
Lageskizze					
Geprüft: Danner		Bearbeitet: Wachholz		Gezeichnet: Stoye	
Datum: 15.01.2021		Datum: 13.01.2021		Datum: 14.01.2021	
Freigegeben		PST GmbH			
im Original gezeichnet: Johannesson		Eisenbahnstraße 26 14542 Werder (Havel)		PST GmbH	
Datum: 18.01.2021					
BVG	BERLINER VERKEHRSBETRIEBE Anstalt des öffentlichen Rechts		Leistungsphase HOAI 1 <input checked="" type="checkbox"/> 3 <input type="checkbox"/> 4 <input type="checkbox"/> 5		
	Zeichnungs-Nr. BWP01				
Der Betriebsleiter Straßenbahn im Original gezeichnet: Heisel		Bauherr Immobilienmanagement und -projekte im Original gezeichnet: Johannesson		Planfeststellung	
Datum: 18.01.2021		Datum: 18.01.2021		M 1: 100 / 200	
				Bauwerksplan 1 Werkstatt	




Planfeststellungsbehörde:

Konzeptdarstellung für Kubaturen

Detailierungsgrad der unterschiedlichen Ebenen/Etagen erfolgt bei der Erstellung der Genehmigungsplanung.


B20	Plischke	19.10.23	Anpassung Nebenbetriebsgebäude	Danner	21.11.23
B9	Stoye	31.01.23	Anpassung Geländehöhen	Danner	07.02.23
Nr.	Bearbeiter	Datum	Änderungen	Geprüft	Datum

Ort Berlin Treptow-Köpenick	
Bauteil BFADL - Neubau Straßenbahntriebshof Adlershof	
Lageskizze	
Geprüft: Danner Datum: 15.01.2021	Bearbeitet: Wachholz Datum: 13.01.2021
Gezeichnet: Stoye Datum: 14.01.2021	
Freigegeben	PST GmbH Eisenbahnstraße 26 14542 Werder (Havel)
Datum: 18.01.2021	
BVG BERLINER VERKEHRSBETRIEBE Anstalt des öffentlichen Rechts	Leistungsphase HOAI 1 2 3 4 5 Zeichnungs-Nr. BWP03
Der Betriebsleiter Straßenbahn im Original gezeichnet: Heisel	Bauherr Immobilienmanagement und -projekte im Original gezeichnet: Johannesson
Datum: 18.01.2021	Datum: 18.01.2021
Planfeststellung	
M 1: 200	Bauwerksplan 3 Nebenbetriebsgebäude



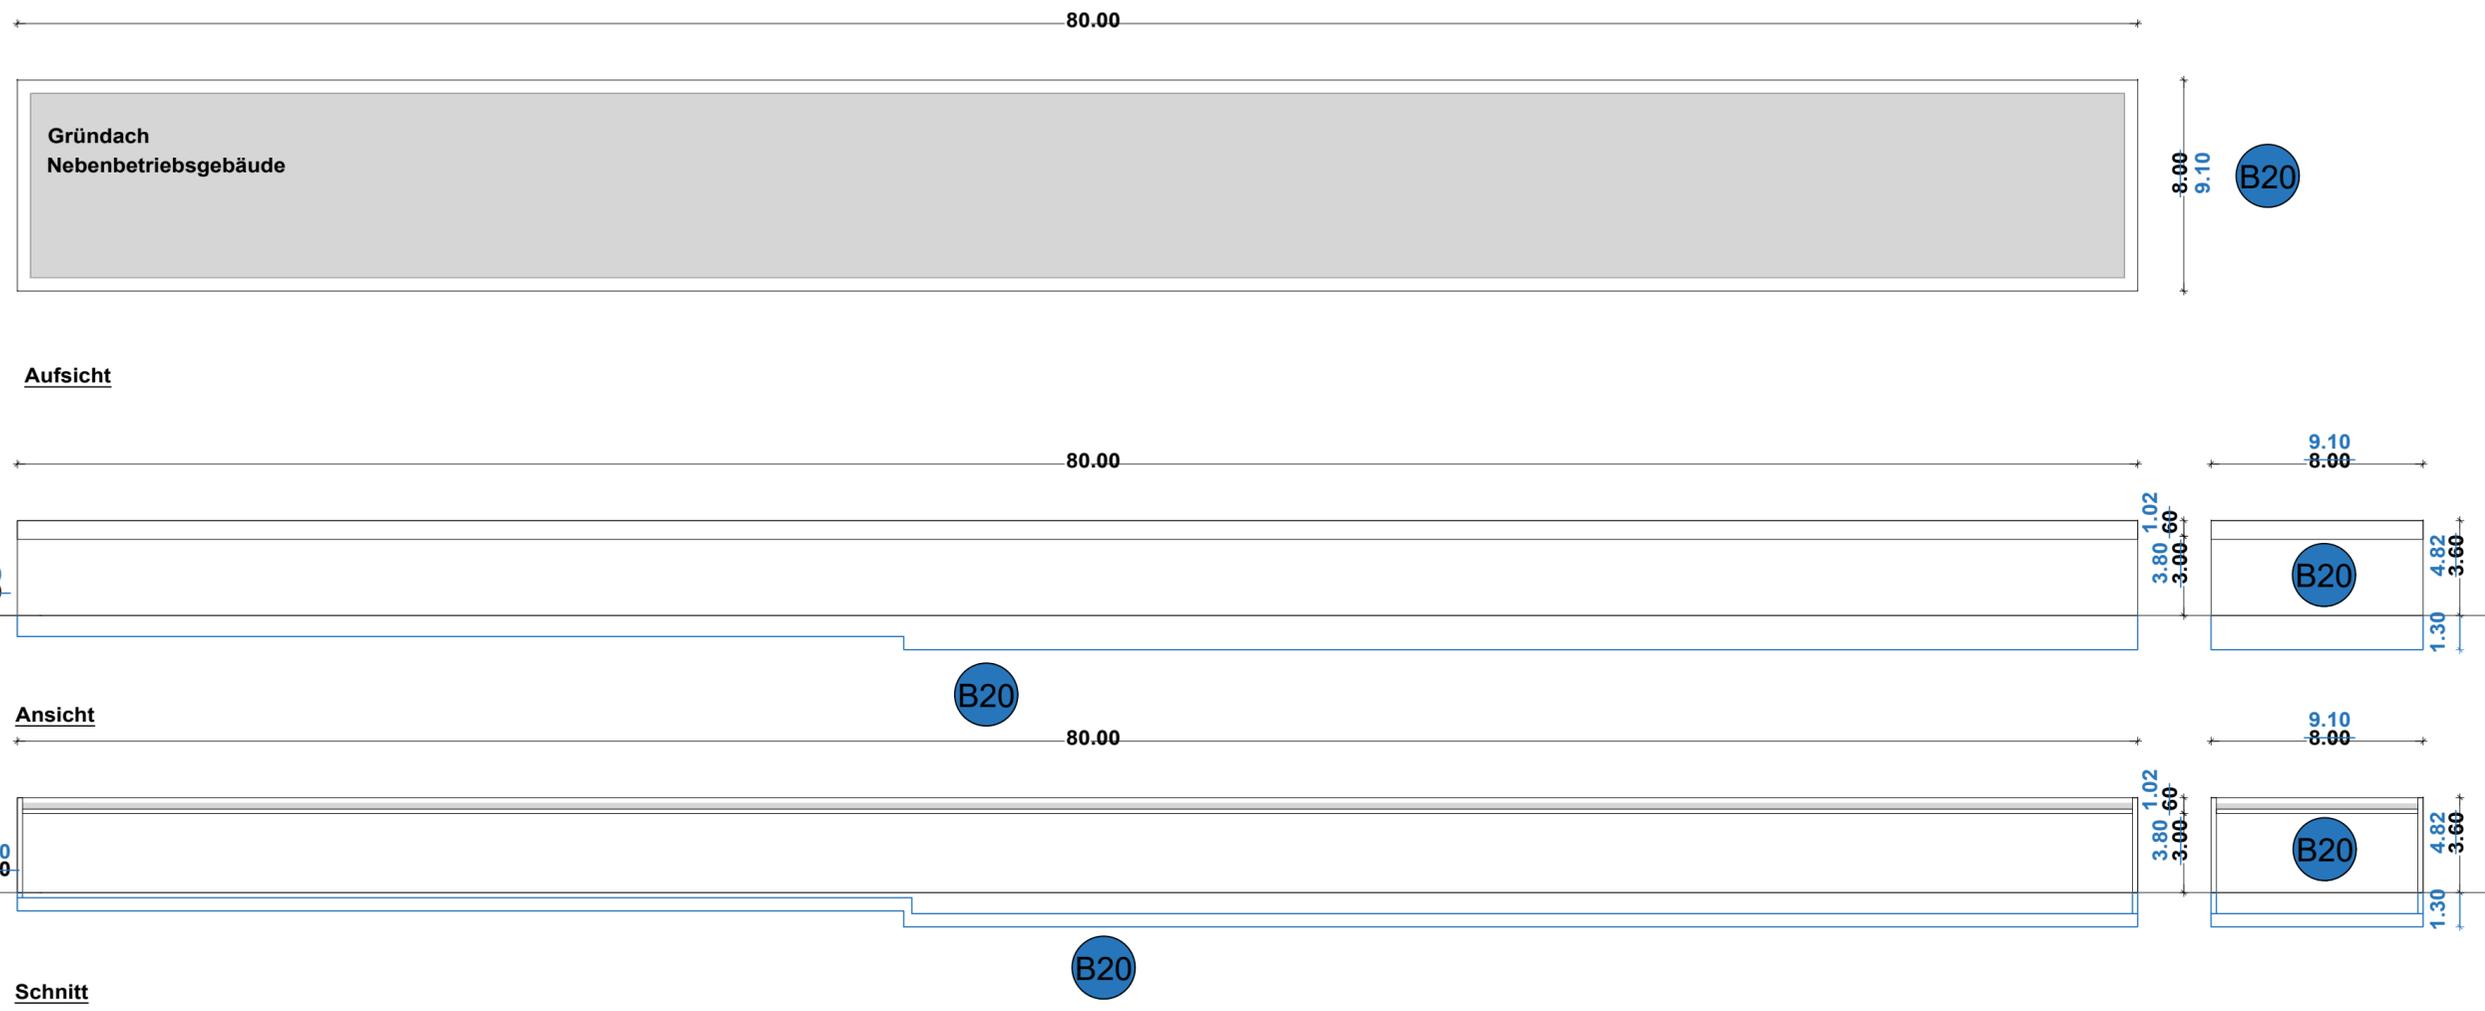


Konzeptdarstellung für Kubaturen

Detailierungsgrad der unterschiedlichen Ebenen/Etagen erfolgt bei der Erstellung der Genehmigungsplanung.

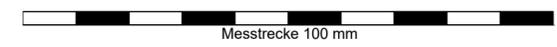

Planfeststellungsbehörde:

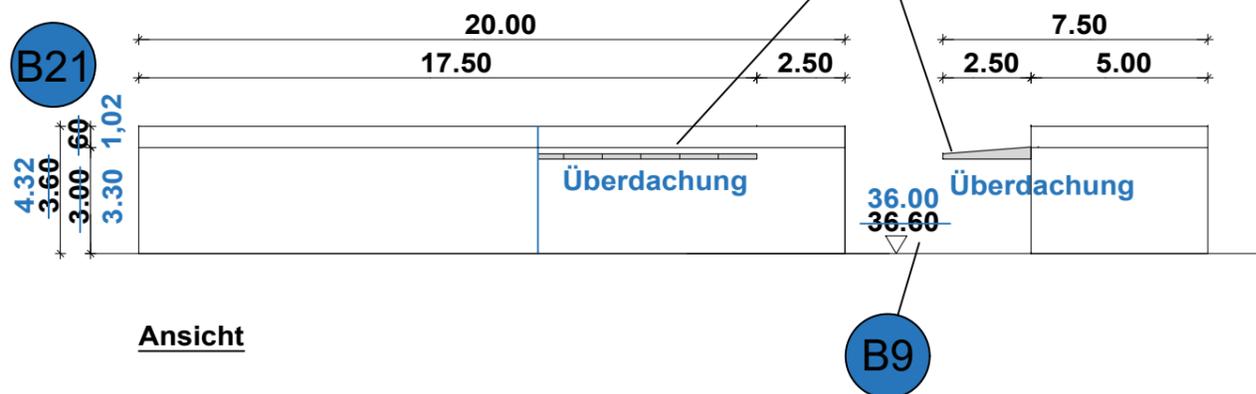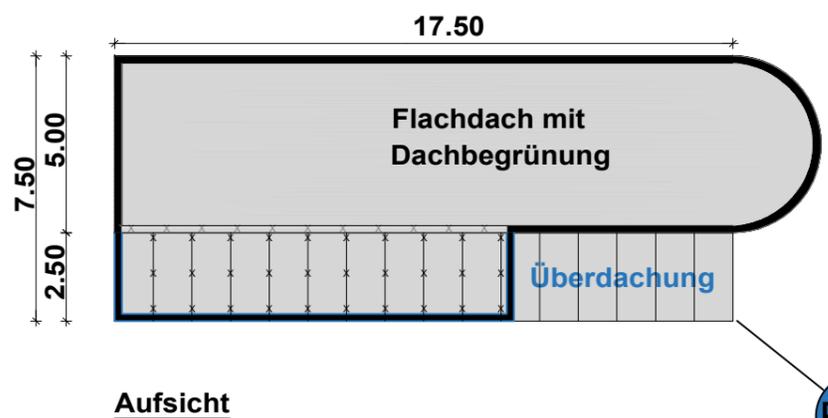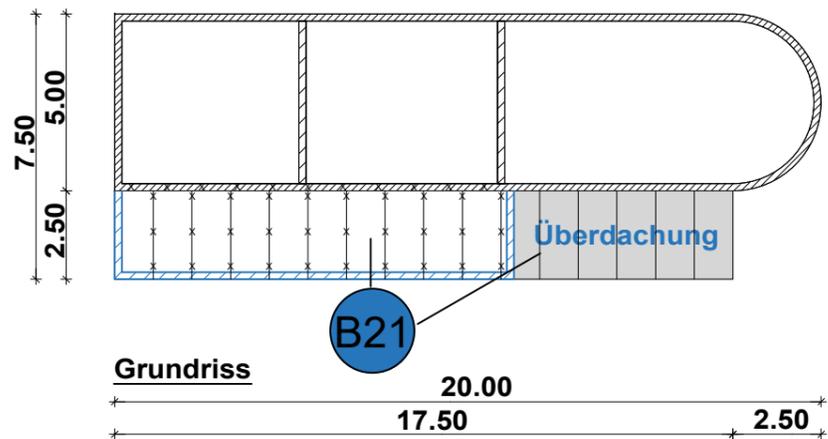

Konzeptdarstellung für Kubaturen
 Detailierungsgrad der unterschiedlichen Ebenen/Etagen erfolgt bei der Erstellung der Genehmigungsplanung.

B21	Plischke	19.10.23	Anpassung Pfortnerhaus	Danner	21.11.23
B9	Stoye	31.01.23	Anpassung Geländehöhen	Danner	07.02.23
Nr.	Bearbeiter	Datum	Änderungen	Geprüft	Datum


Ort Berlin Treptow-Köpenick	
Bauteil BFADL - Neubau Straßenbahntriebshof Adlershof	
Lageskizze	
Geprüft: Danner Datum: 15.01.2021	Bearbeitet: Wachholz Datum: 13.01.2021
Gezeichnet: Stoye Datum: 14.01.2021	
Freigegeben im Original gezeichnet: Johannesson Datum: 18.01.2021	PST GmbH Eisenbahnstraße 26 14542 Werder (Havel) PST GmbH
BVG BERLINER VERKEHRSBETRIEBE Anstalt des öffentlichen Rechts	Leistungsphase HOAI 1 2 3 4 5 Zeichnungs-Nr. BWP04
Der Betriebsleiter Straßenbahn im Original gezeichnet: Heisel Datum: 18.01.2021	Bauherr Immobilienmanagement und -projekte im Original gezeichnet: Johannesson Datum: 18.01.2021
Planfeststellung	
M 1:200	Bauwerksplan 4 Pfortnerhaus



Planfeststellungsbehörde:

Legende Bauwerksplan Schallschutzwand und Geländeumzäunung

- Doppelstabmattengitterzaun H=2,50m
- Lärmschutzwand H=2,50m
- Fläche Straßen geplant
- Fläche Gleisanlage geplant
- Baugrenze
- Planfeststellungsgrenze
- Flurstücksgrenze
- Bestandsvermessung
- Planfeststellungsgrenze neu
- - - - - Grenze / Fläche geändert
- Nummer Blaueintragung lt. Änderungsliste
- Fläche geändert / neu
- x - x - Fläche geändert / gestrichen

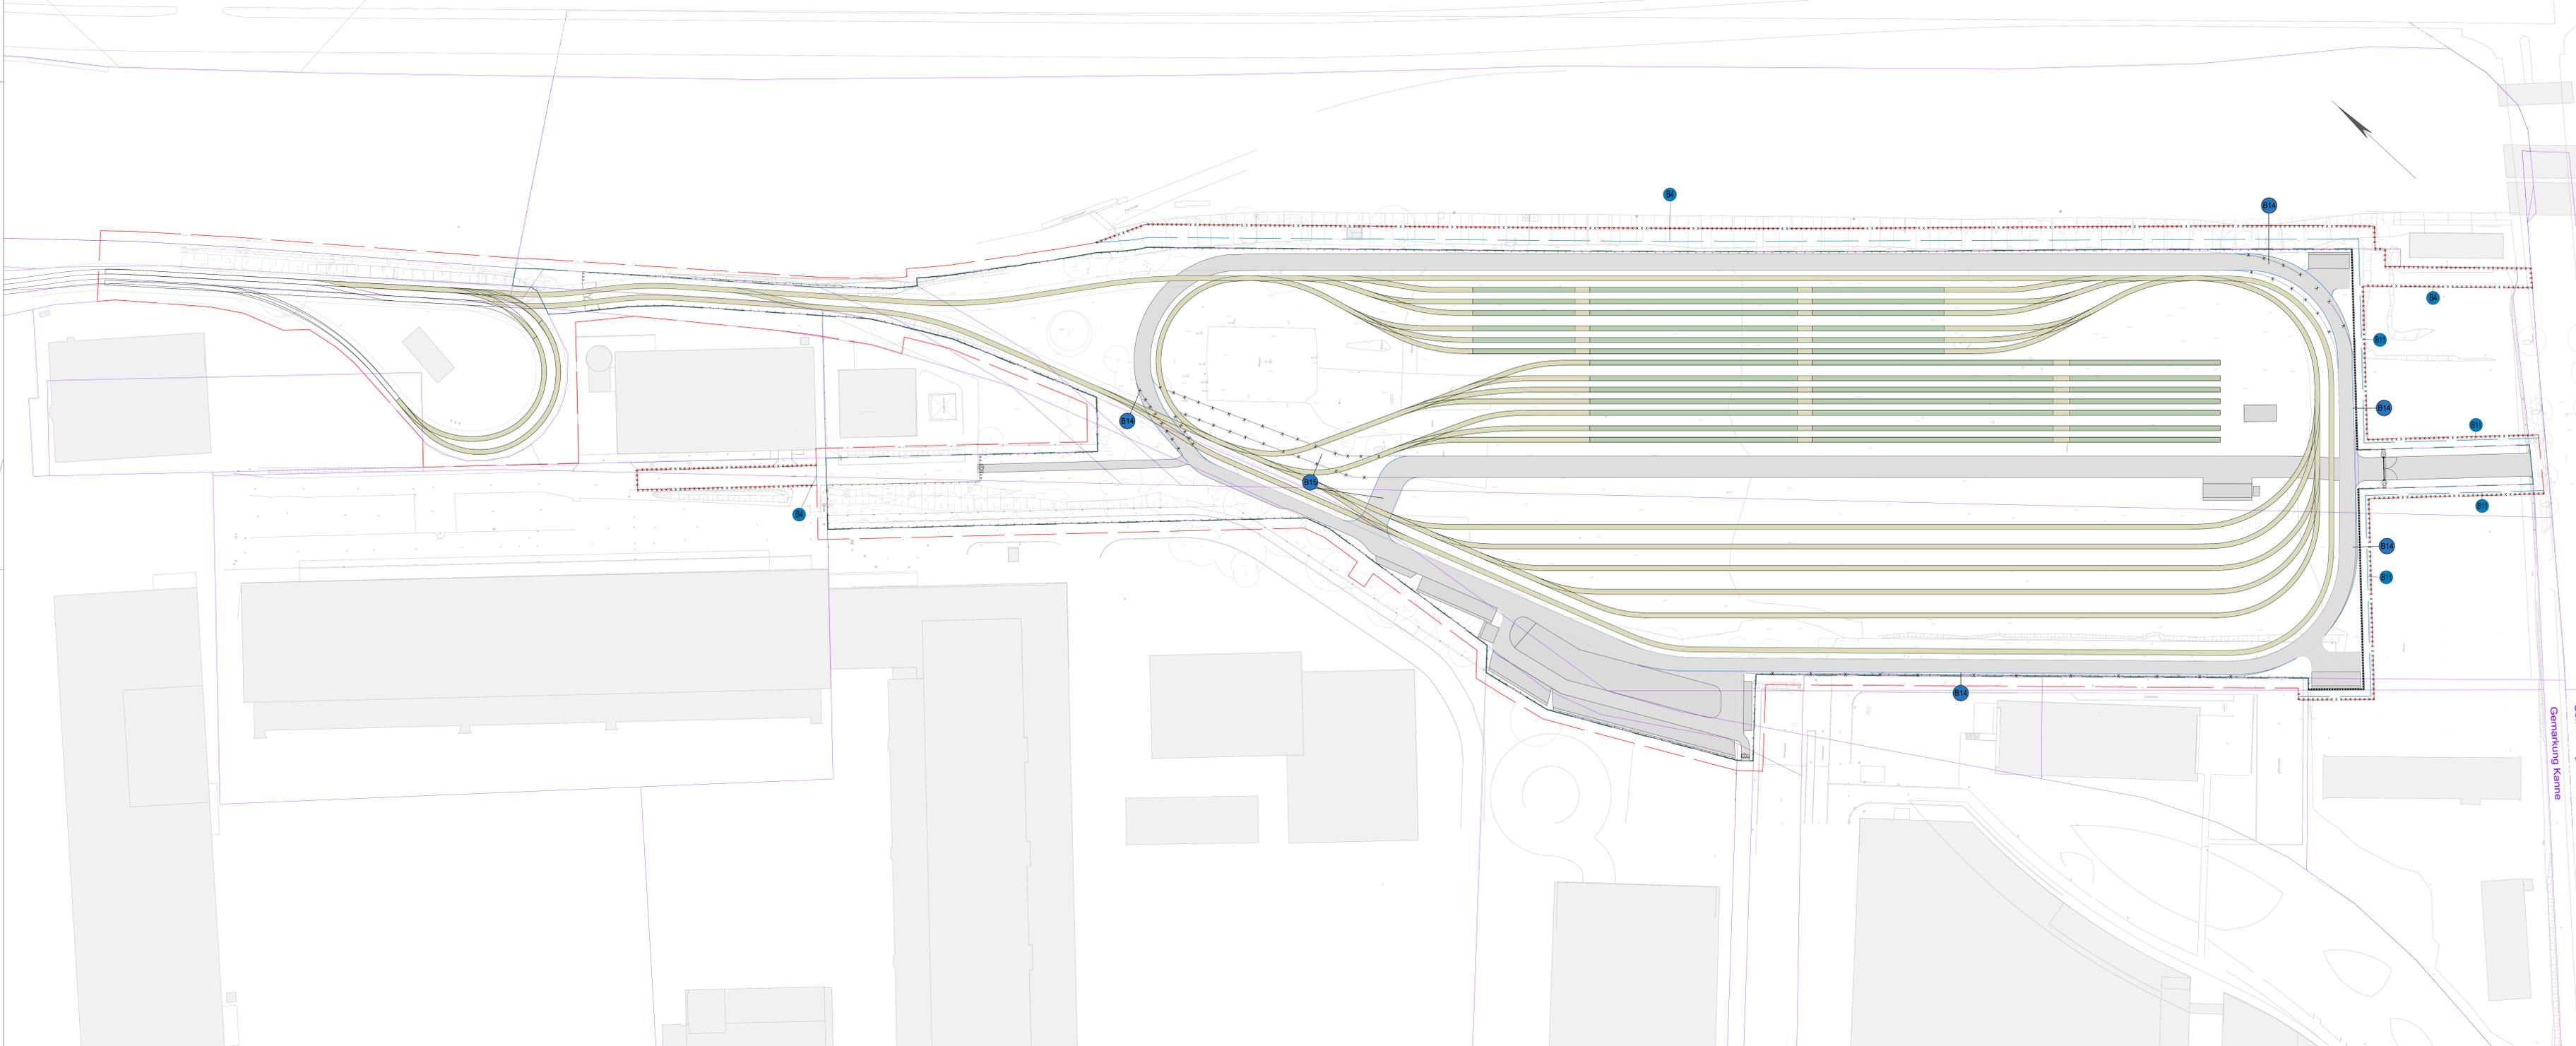

B15	Pischke	16.10.23	Anpassungen Werksstraße	Danner	21.11.23
B14	Pischke	16.10.23	Anpassungen Feuerwehnumfahrung	Danner	21.11.23
B11	Sloje	05.04.23	Anpassungen Planfeststellungsgrenze Südoststraße	Danner	12.04.23
B7	Sloje	05.04.23	Verschlebung Toranlage Südoststr. anfallt	Danner	12.04.23
B4	Sloje	31.01.23	Anpassung Planfeststellungsgrenze	Danner	07.02.23
Nr.	Bearbeiter	Datum	Änderungen	Geprüft	Datum

Ort Berlin Treptow-Köpenick

Bauziel BFADL - Neubau Straßenbahntriebshof Adlershof

Lageskizze

Geprüft: Danner	Bearbeitet: Sloje	Gezeichnet: Höhne
Datum: 16.01.2021	Datum: 14.01.2021	Datum: 15.01.2021

Freigegeben im Original gezeichnet: Johannesson

BVG BERLINER VERKEHRSBETRIEBE
Anstalt des öffentlichen Rechts
Treptower Straße 6
10963 Berlin

BVG BERLINER VERKEHRSBETRIEBE Anstalt des öffentlichen Rechts	Leistungsphase HOAI	1	2	3	4	5
Der Betriebsleiter Straßenbahn	Bauherr Immobilienmanagement und -projekte	Planfeststellung				
im Original gezeichnet: Heisel	im Original gezeichnet: Johannesson	M 1: 500				
Datum: 18.01.2021	Datum: 18.01.2021	Bauwerksplan 5 Schallschutzwand und Geländeumzäunung				

Zeichnungs-Nr. BW05


Maßstab 100 mm

Planfeststellungsbehörde:


Gemarkung Grünau
Gemarkung Kanne

Nr.	Bearbeiter	Datum	Änderungen	Geprüft	Datum

Geländeseite

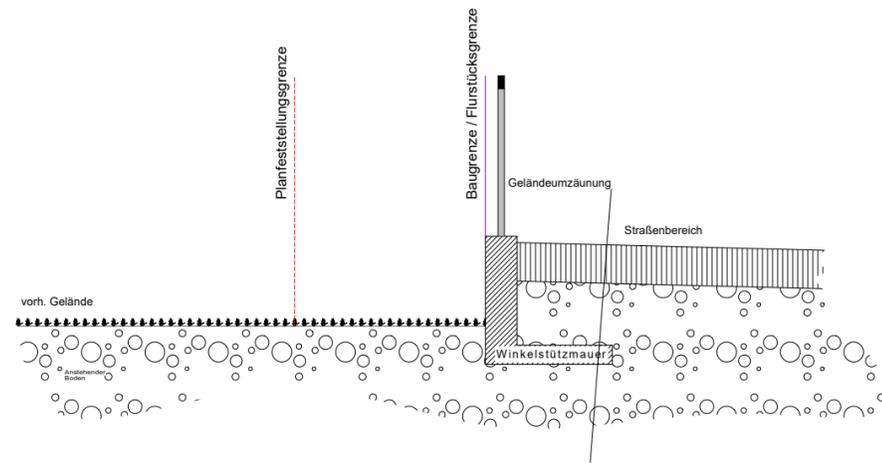

Bahndammseite

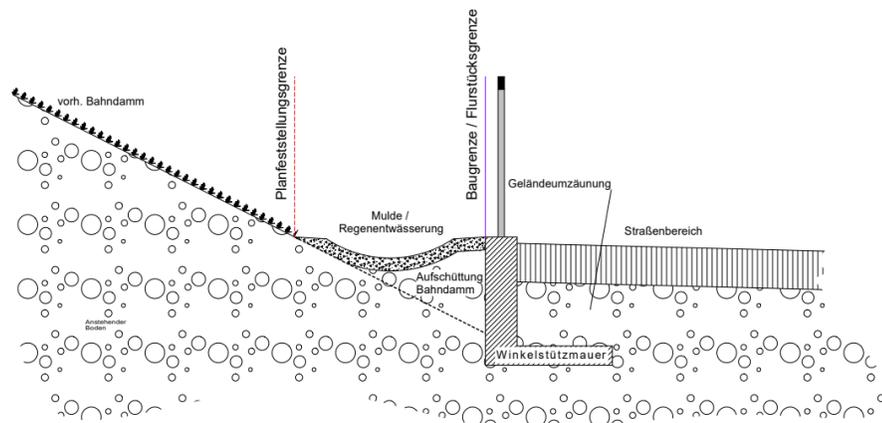

Konzeptdarstellung

Detailierungsgrad erfolgt bei der Erstellung der Genehmigungsplanung.

Ort Berlin Treptow-Köpenick					
Bauteil BFADL - Neubau Straßenbahntriebshof Adlershof					
Lageskizze					
Geprüft: Danner		Bearbeitet: Wachholz		Gezeichnet: Stoye	
Datum: 15.01.2021		Datum: 13.01.2021		Datum: 14.01.2021	
Freigegeben gez. Johannesson			PST GmbH Eisenbahnstraße 26 14542 Werder (Havel)		
Datum: 18.01.2021			 Leistungsphase HOAI 1 <input checked="" type="checkbox"/> 2 <input type="checkbox"/> 3 <input type="checkbox"/> 4 <input type="checkbox"/> 5 Zeichnungs-Nr. BWP06		
BVG BERLINER VERKEHRSBETRIEBE <i>Anstalt des öffentlichen Rechts</i>					
Der Betriebsleiter Straßenbahn		Bauherr Immobilienmanagement und -projekte		Planfeststellung	
gez. Heisel		gez. Johannesson			
Datum: 18.01.2021		Datum: 18.01.2021		M 1:100 Bauwerksplan 6 Stützbauwerke Erdreich	




Messtrecke 100 mm

Planfeststellungsbehörde:

Legende Bauwerksplan Regenentwässerung

- Rigolenfeld Höhe 60 cm
- Regenwasserleitung geplant mit Fließrichtung
- Mulde Tiefe 30 cm
- Mulde Tiefe 30 cm mit Kiesrigole 1 m
- Löschwasserbecken Tiefe 1m
- Fläche Gebäude geplant
- Fläche Straßen geplant
- Fläche Gleisanlage geplant
- Baugrenze
- Planfeststellungsgrenze
- Flurgrenze, Flurstücksgrenze, Flurstücknummer
- Bestandsvermessung
- Nummer Blauentragung lt. Änderungsliste
- Planfeststellungsgrenze neu
- Grenze / Fläche geändert
- Fläche geändert / neu
- Fläche geändert / gestrichen

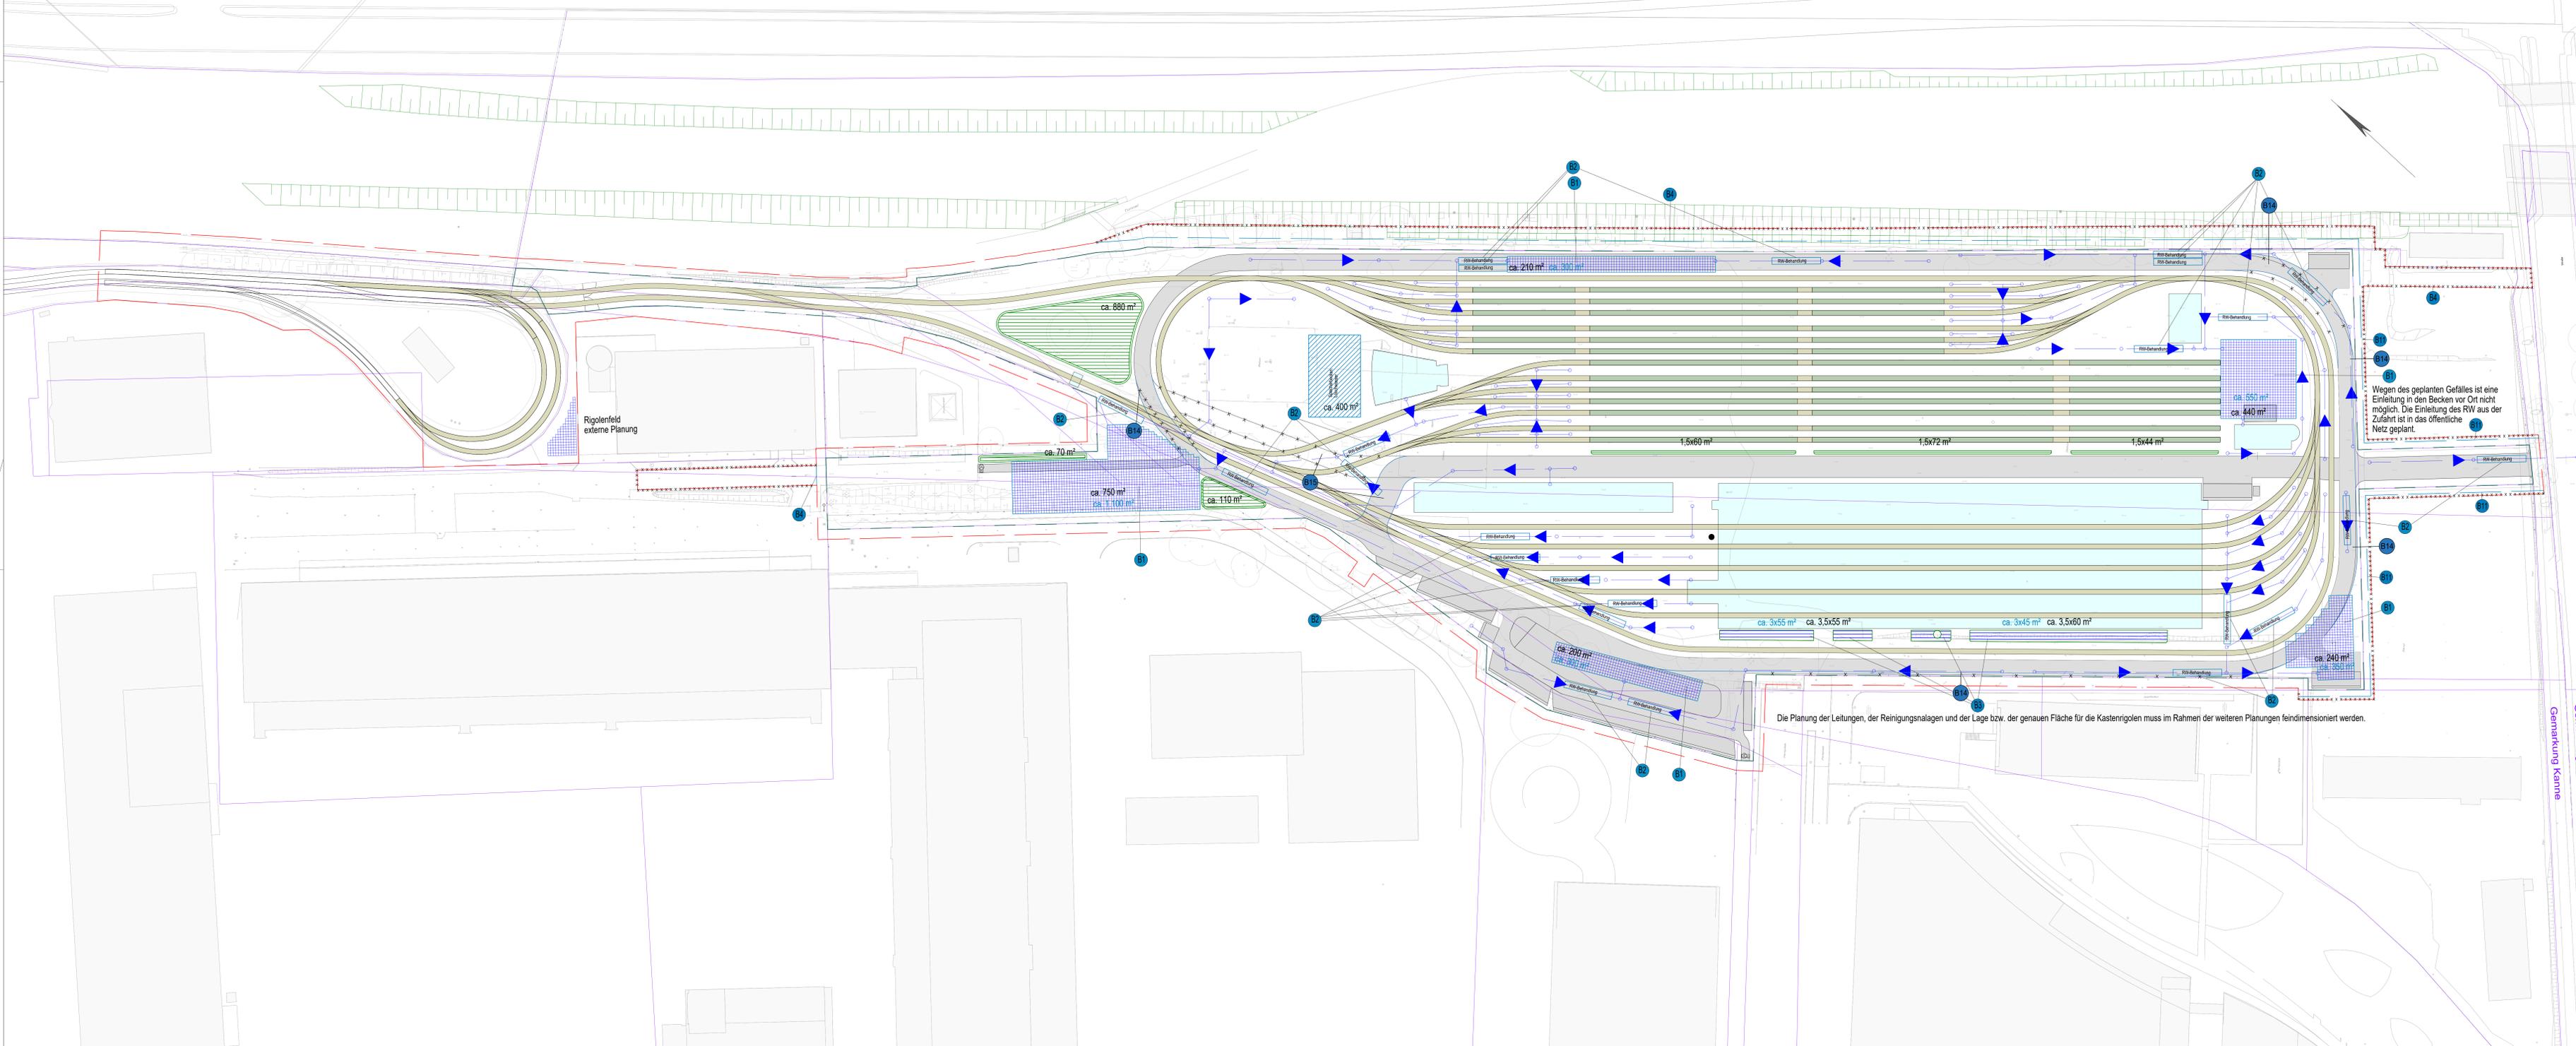

Wegen des geplanten Gefälles ist eine Einleitung in den Becken vor Ort nicht möglich. Die Einleitung des RW aus der Zufahrt ist in das öffentliche Netz geplant.

Die Planung der Leitungen, der Reinigungsanlagen und der Lage bzw. der genauen Fläche für die Kastenrigolen muss im Rahmen der weiteren Planungen feindimensioniert werden.

Nr.	Bearbeiter	Datum	Änderungen	Geprüft	Datum
B15	Pischke	16.10.23	Anpassungen Werkstraße	Danner	21.11.23
B14	Pischke	18.10.23	Anpassungen Feuerwehrrandung	Danner	21.11.23
B11	Sloye	05.04.23	Anpassungen Planfeststellungsgrenze Südseite	Danner	12.04.23
B4	Sloye	31.01.23	Anpassung Planfeststellungsgrenze	Danner	07.02.23
B3	Sloye	31.01.23	Flächenüberarbeitung Mulden/Rigolen	Danner	07.02.23
B2	Sloye	31.01.23	Darstellung Reinigungsanlagen	Danner	07.02.23
B1	Sloye	18.01.23	Flächenüberarbeitung Rigolen	Danner	26.02.23

Ort
Berlin Treptow-Köpenick


Bauziel
BFADL - Neubau Straßenbahnbetriebshof Adlershof

Lageskizze


Geprüft: Danner	Bearbeitet: Sloye	Gezeichnet: Höhne
Datum: 16.01.2021	Datum: 14.01.2021	Datum: 15.01.2021
Freigegeben	BERLINER VERKEHRSBETRIEBE Anstalt des öffentlichen Rechts	
Datum: 18.01.2021	im Original gezeichnet: Johannesson	
BERLINER VERKEHRSBETRIEBE Anstalt des öffentlichen Rechts		Trebbiner Straße 6 10963 Berlin
BVG	BERLINER VERKEHRSBETRIEBE Anstalt des öffentlichen Rechts	BVG
Der Betriebsleiter Straßenbahn	Bauherr Immobilienmanagement und -projekte im Original gezeichnet: Johannesson	Leistungphase HOAI 1 2 3 4 5
in Original gezeichnet: Heisel	Datum: 18.01.2021	Zeichnungs-Nr. BWP07
Planfeststellung		M 1: 500
Planfeststellungsbehörde:		Bauwerksplan 7 Regenentwässerung

Datum: 18.01.2021


Maßstab 100 mm

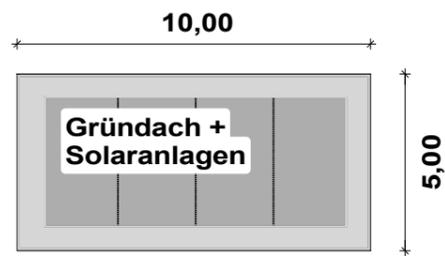


Aufsicht

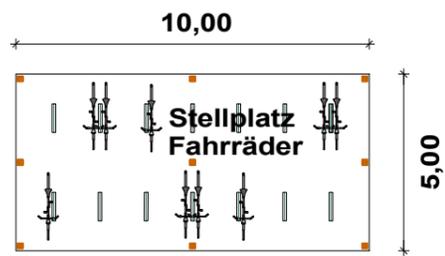


Grundriss

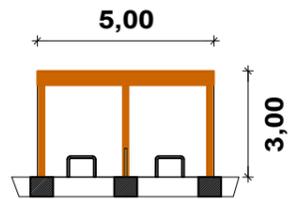


Ansicht

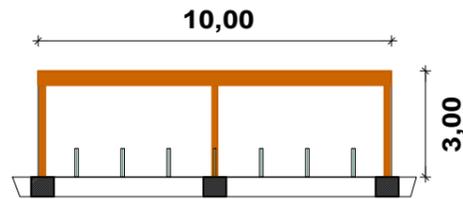


Aufsicht

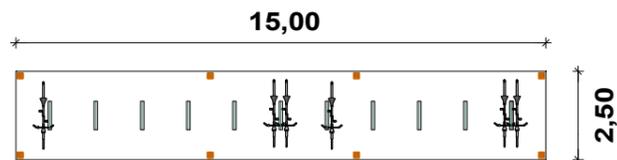

Grundriss

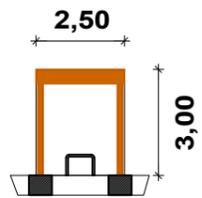

Ansicht

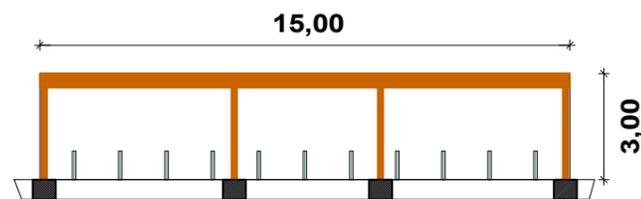

Konzeptdarstellung für Kubaturen


Detailierungsgrad erfolgt bei der Erstellung der Genehmigungsplanung.

Nr.	Bearbeiter	Datum	Änderungen	Geprüft	Datum

Ort Berlin Treptow-Köpenick	
Bauteil BFADL - Neubau Straßenbahntriebshof Adlershof	
Lageskizze	
Geprüft: Danner Datum: 15.01.2021	Bearbeitet: Wachholz Datum: 13.01.2021
Gezeichnet: Stoye Datum: 14.01.2021	
Freigegeben gez. Johannesson Datum: 18.01.2021	PST GmbH Eisenbahnstraße 26 14542 Werder (Havel) 
 BERLINER VERKEHRSBETRIEBE <i>Anstalt des öffentlichen Rechts</i>	Leistungsphase HOAI 1 <input type="checkbox"/> 2 <input checked="" type="checkbox"/> 3 <input type="checkbox"/> 4 <input type="checkbox"/> 5 Zeichnungs-Nr. BWP08
Der Betriebsleiter Straßenbahn gez. Heisel Datum: 18.01.2021	Bauherr Immobilienmanagement und -projekte gez. Johannesson Datum: 18.01.2021
Planfeststellung	
M 1:200	
Bauwerksplan 8 Fahrradüberdachung	




Planfeststellungsbehörde:

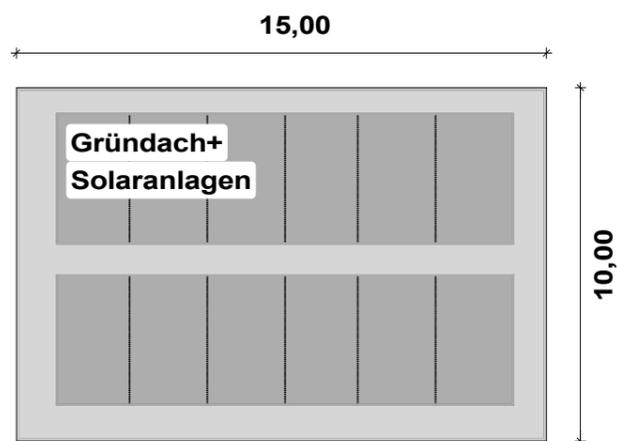


Aufsicht



Grundriss

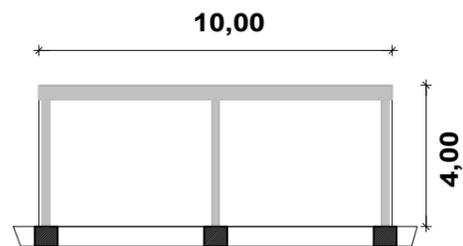

Ansicht

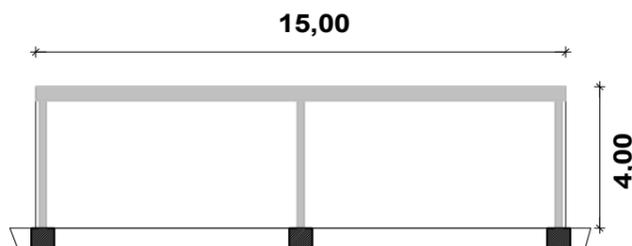

Konzeptdarstellung für Kubaturen


Detailierungsgrad erfolgt bei der Erstellung der Genehmigungsplanung.

Nr.	Bearbeiter	Datum	Änderungen	Geprüft	Datum

Ort Berlin Treptow-Köpenick						
Bauteil BFADL - Neubau Straßenbahntriebshof Adlershof						
Lageskizze						
Geprüft: Danner Datum: 15.01.2021		Bearbeitet: Wachholz Datum: 13.01.2021		Gezeichnet: Stoye Datum: 14.01.2021		
Freigegeben gez. Johannesson Datum: 18.01.2021			PST GmbH Eisenbahnstraße 26 14542 Werder (Havel) 			
	BERLINER VERKEHRSBETRIEBE <i>Anstalt des öffentlichen Rechts</i>		Leistungsphase HOAI			
			1	<input checked="" type="checkbox"/>	3	4
			Zeichnungs-Nr. BWP09			
Der Betriebsleiter Straßenbahn gez. Heisel Datum: 18.01.2021		Bauherr Immobilienmanagement und -projekte gez. Johannesson Datum: 18.01.2021		Planfeststellung M 1:200 Bauwerksplan 9 Carport Einsatzfahrzeuge		



Planfeststellungsbehörde:

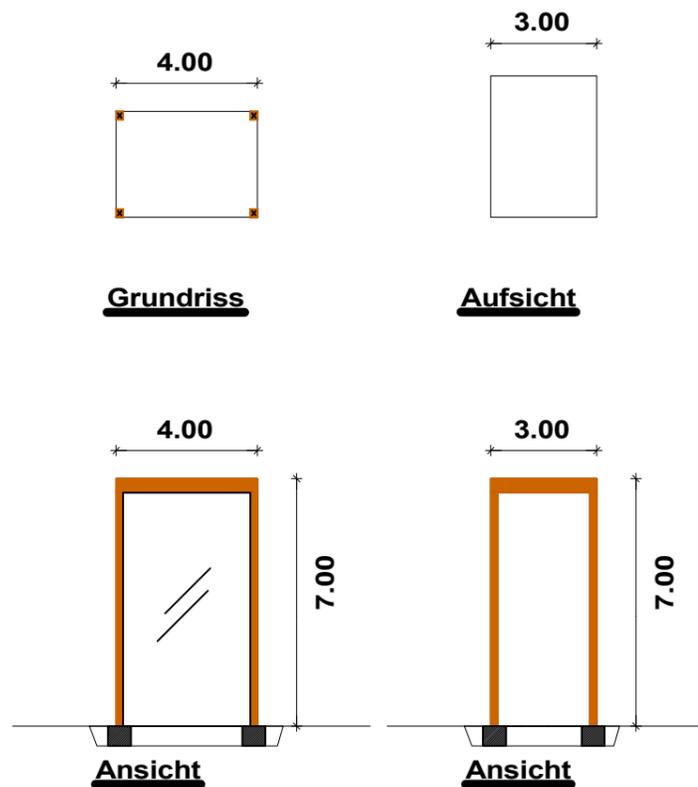

Konzeptdarstellung für Kubaturen
 Detaillierungsgrad erfolgt bei der Erstellung der Genehmigungsplanung.

Nr.	Bearbeiter	Datum	Änderungen	Geprüft	Datum


Ort Berlin Treptow-Köpenick						
Bauteil BFADL - Neubau Straßenbahntriebshof Adlershof						
Lageskizze						
Geprüft: Danner Datum: 15.01.2021		Bearbeitet: Wachholz Datum: 13.01.2021		Gezeichnet: Stoye Datum: 14.01.2021		
Freigegeben gez. Johannesson Datum: 18.01.2021			PST GmbH Eisenbahnstraße 26 14542 Werder (Havel) 			
	BERLINER VERKEHRSBETRIEBE <i>Anstalt des öffentlichen Rechts</i>		Leistungsphase HOAI			
			1	<input checked="" type="checkbox"/>	3	4
			Zeichnungs-Nr. BWP10			
Der Betriebsleiter Straßenbahn gez. Heisel Datum: 18.01.2021		Bauherr Immobilienmanagement und -projekte gez. Johannesson Datum: 18.01.2021		Planfeststellung M 1:200 Bauwerksplan 10 Radprofilmessung		



Planfeststellungsbehörde:

Legende Bauwerksplan Medienkanäle

- Medienkanal 160 x 200
- Medienkanal 60 x 60
- Medienkanal 30 x 30
- Fläche Gebäude geplant
- Fläche Straßen geplant
- Fläche Gleisanlage geplant
- Baugrenze
- Planfeststellungsgrenze
- Flurgrenze, Flurstücksgrenze, Flurstücknummer
- Bestandsvermessung
- Planfeststellungsgrenze neu
- Grenze / Medienkanal / Fläche geändert
- B Nummer Blau eintragung lt. Änderungsliste
- B Fläche geändert / neu
- x-x- Fläche geändert / gestrichen

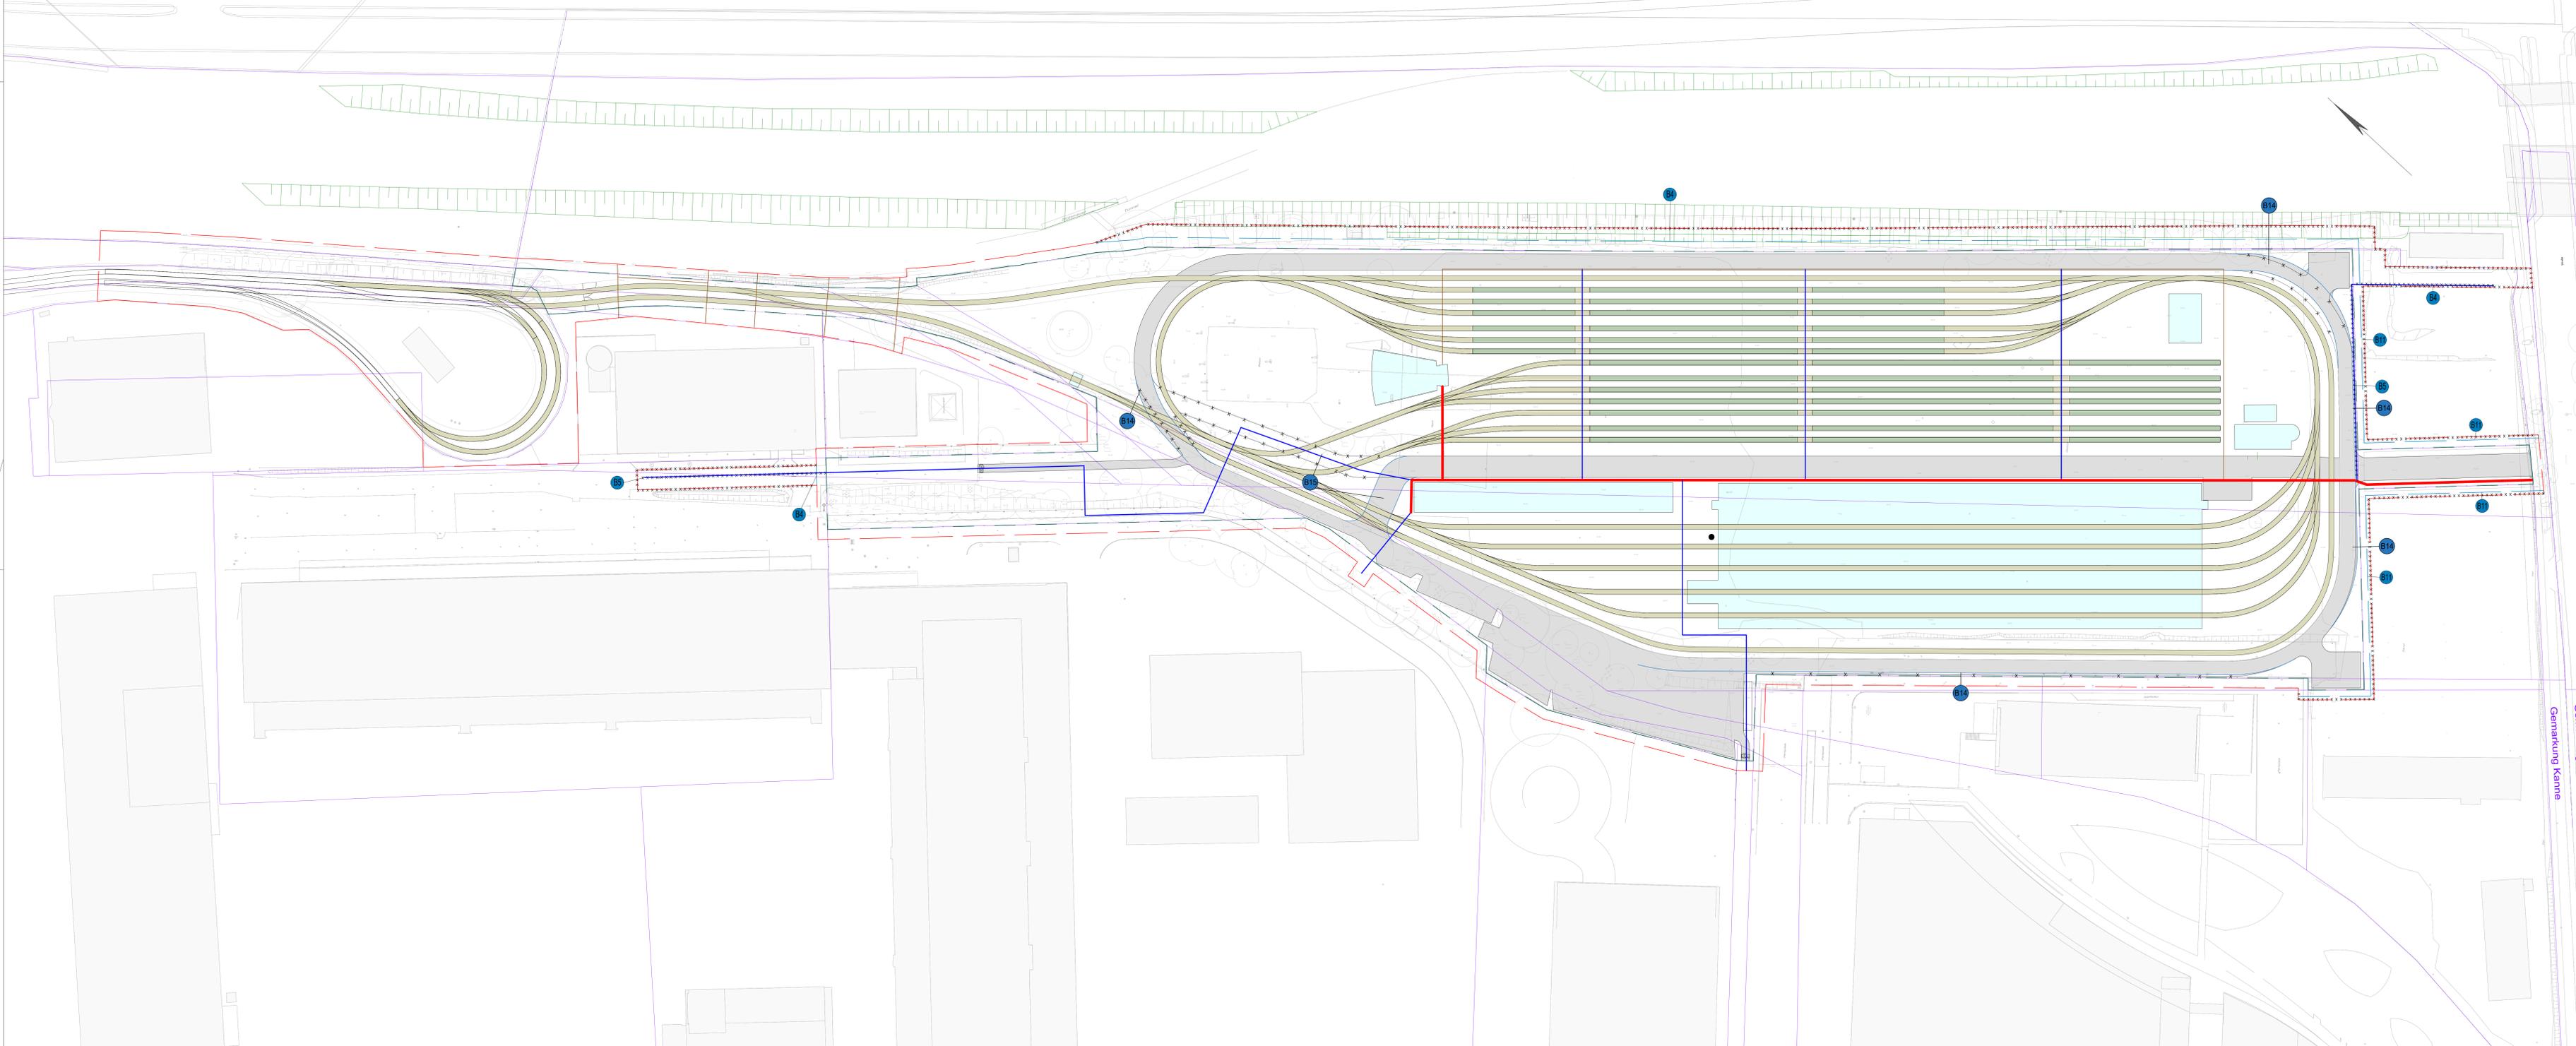

Nr.	Bearbeiter	Datum	Änderungen	Geprüft	Datum
B15	Pischke	16.10.23	Anpassungen Werksstraße	Danner	21.11.23
B14	Pischke	16.10.23	Anpassungen Feuerwehrumfahrung	Danner	21.11.23
B11	Sloje	05.08.23	Anpassungen Planfeststellungsgrenze Sportplätze	Danner	12.04.23
B2	Sloje	31.01.23	Erfüll Medienkanal teilweise oder komplett	Danner	07.02.23
B4	Sloje	31.01.23	Anpassung Planfeststellungsgrenze	Danner	07.02.23

Ort: **Berlin Treptow-Köpenick**
 Bauteil: **BFADL - Neubau Straßenbahnbetriebshof Adlershof**

Lageskizze

Geprüft: Danner
 Datum: 16.01.2021
 Bearbeitet: Sloje
 Datum: 14.01.2021
 Gezeichnet: Höhne
 Datum: 15.01.2021

Freigegeben
 im Original gezeichnet: Johannesson
 BERLINER VERKEHRSBETRIEBE
 Anstalt des öffentlichen Rechts
 Trebbiner Straße 6
 10963 Berlin


BVG
 BERLINER VERKEHRSBETRIEBE
 Anstalt des öffentlichen Rechts
 Leistungsphase HOAI 1
 Zeichnungs-Nr. BWP11

Der Betreiber
 Straßenbahn
 Bauherr
 Immobilienmanagement
 und -projekte
 im Original gezeichnet: Johannesson
 Datum: 18.01.2021

Planfeststellung
 M 1: 500
 Bauwerksplan 11
 Medienkanäle
 Datum: 18.01.2021

Maßstab 100 mm
 Planfeststellungsbehörde:

Gemarkung Grünau
 Gemarkung Kanane

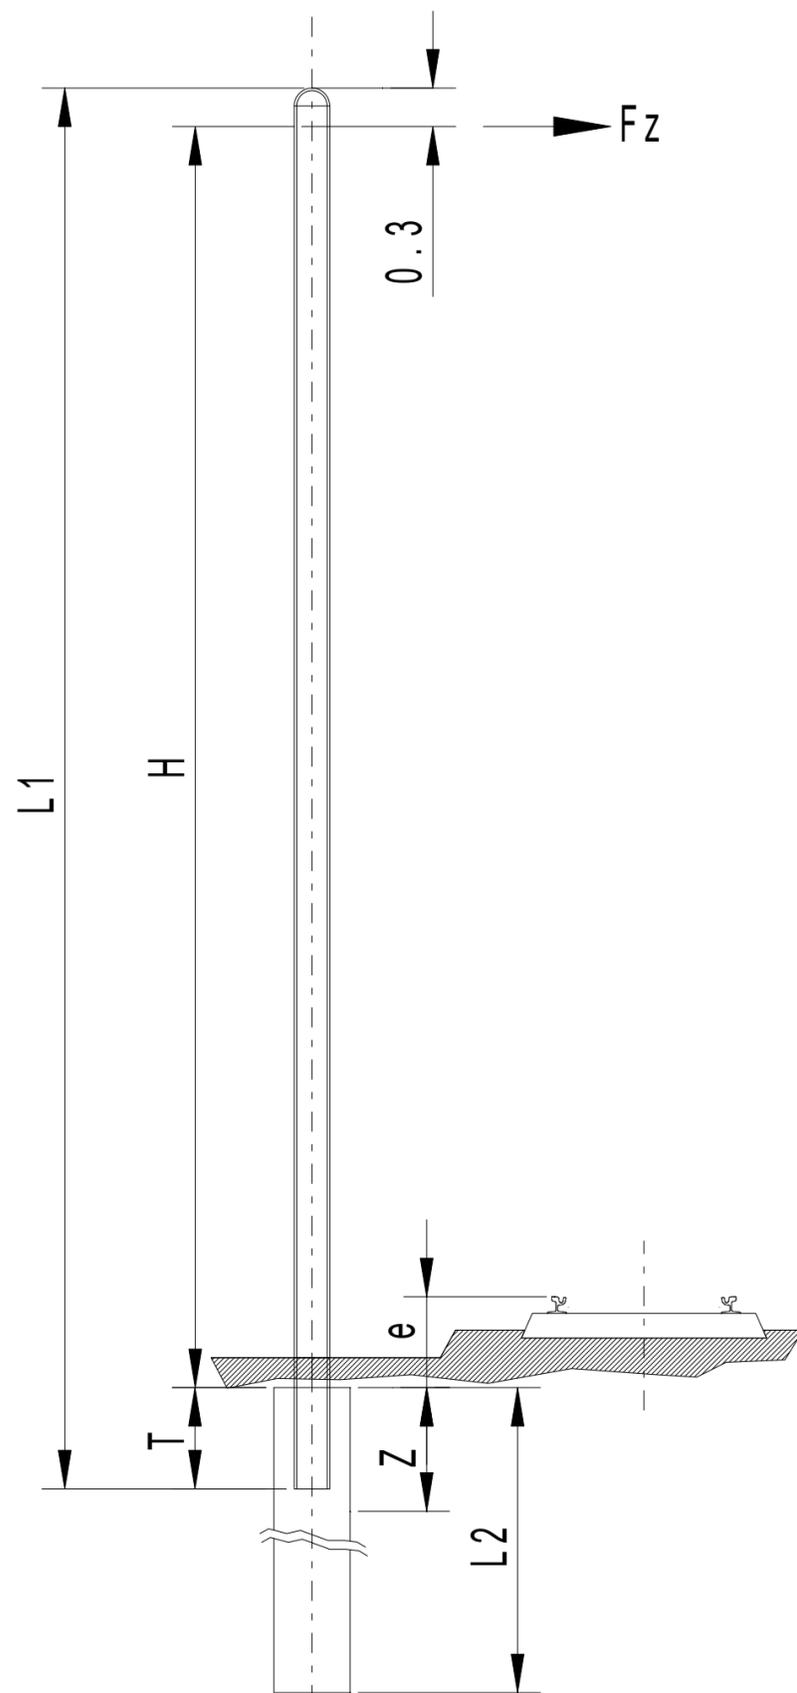

Konzeptdarstellung
 Detaillierungsgrad erfolgt bei der Erstellung der Genehmigungsplanung.

Nr.	Bearbeiter	Datum	Änderungen	Geprüft	Datum

Ort Berlin Treptow-Köpenick					
Bauteil BFADL - Neubau Straßenbahntriebshof Adlershof					
Lageskizze					
Geprüft: Danner		Bearbeitet: Stoye		Gezeichnet: Knieling	
Datum: 15.01.2021		Datum: 13.01.2021		Datum: 14.01.2021	
Freigegeben gez. Johannesson Datum: 18.01.2021			BERLINER VERKEHRSBETRIEBE Anstalt des öffentlichen Rechts Trebbiner Straße 6 10963 Berlin		BVG
BVG	BERLINER VERKEHRSBETRIEBE Anstalt des öffentlichen Rechts		Leistungsphase HOAI		
			1	2	3
			4	5	
			Zeichnungs-Nr. BWP13		
Der Betriebsleiter Straßenbahn gez. Heisel Datum: 18.01.2021		Bauherr Immobilienmanagement und -projekte gez. Johannesson Datum: 18.01.2021		Planfeststellung	
				M 1:50	Bauwerksplan 13 Regelquerschnitt Fahrleitungsanlage



Planfeststellungsbehörde: