


Schnitt C-C

Straßenbahnunterführung

Wasserschutzzone III A

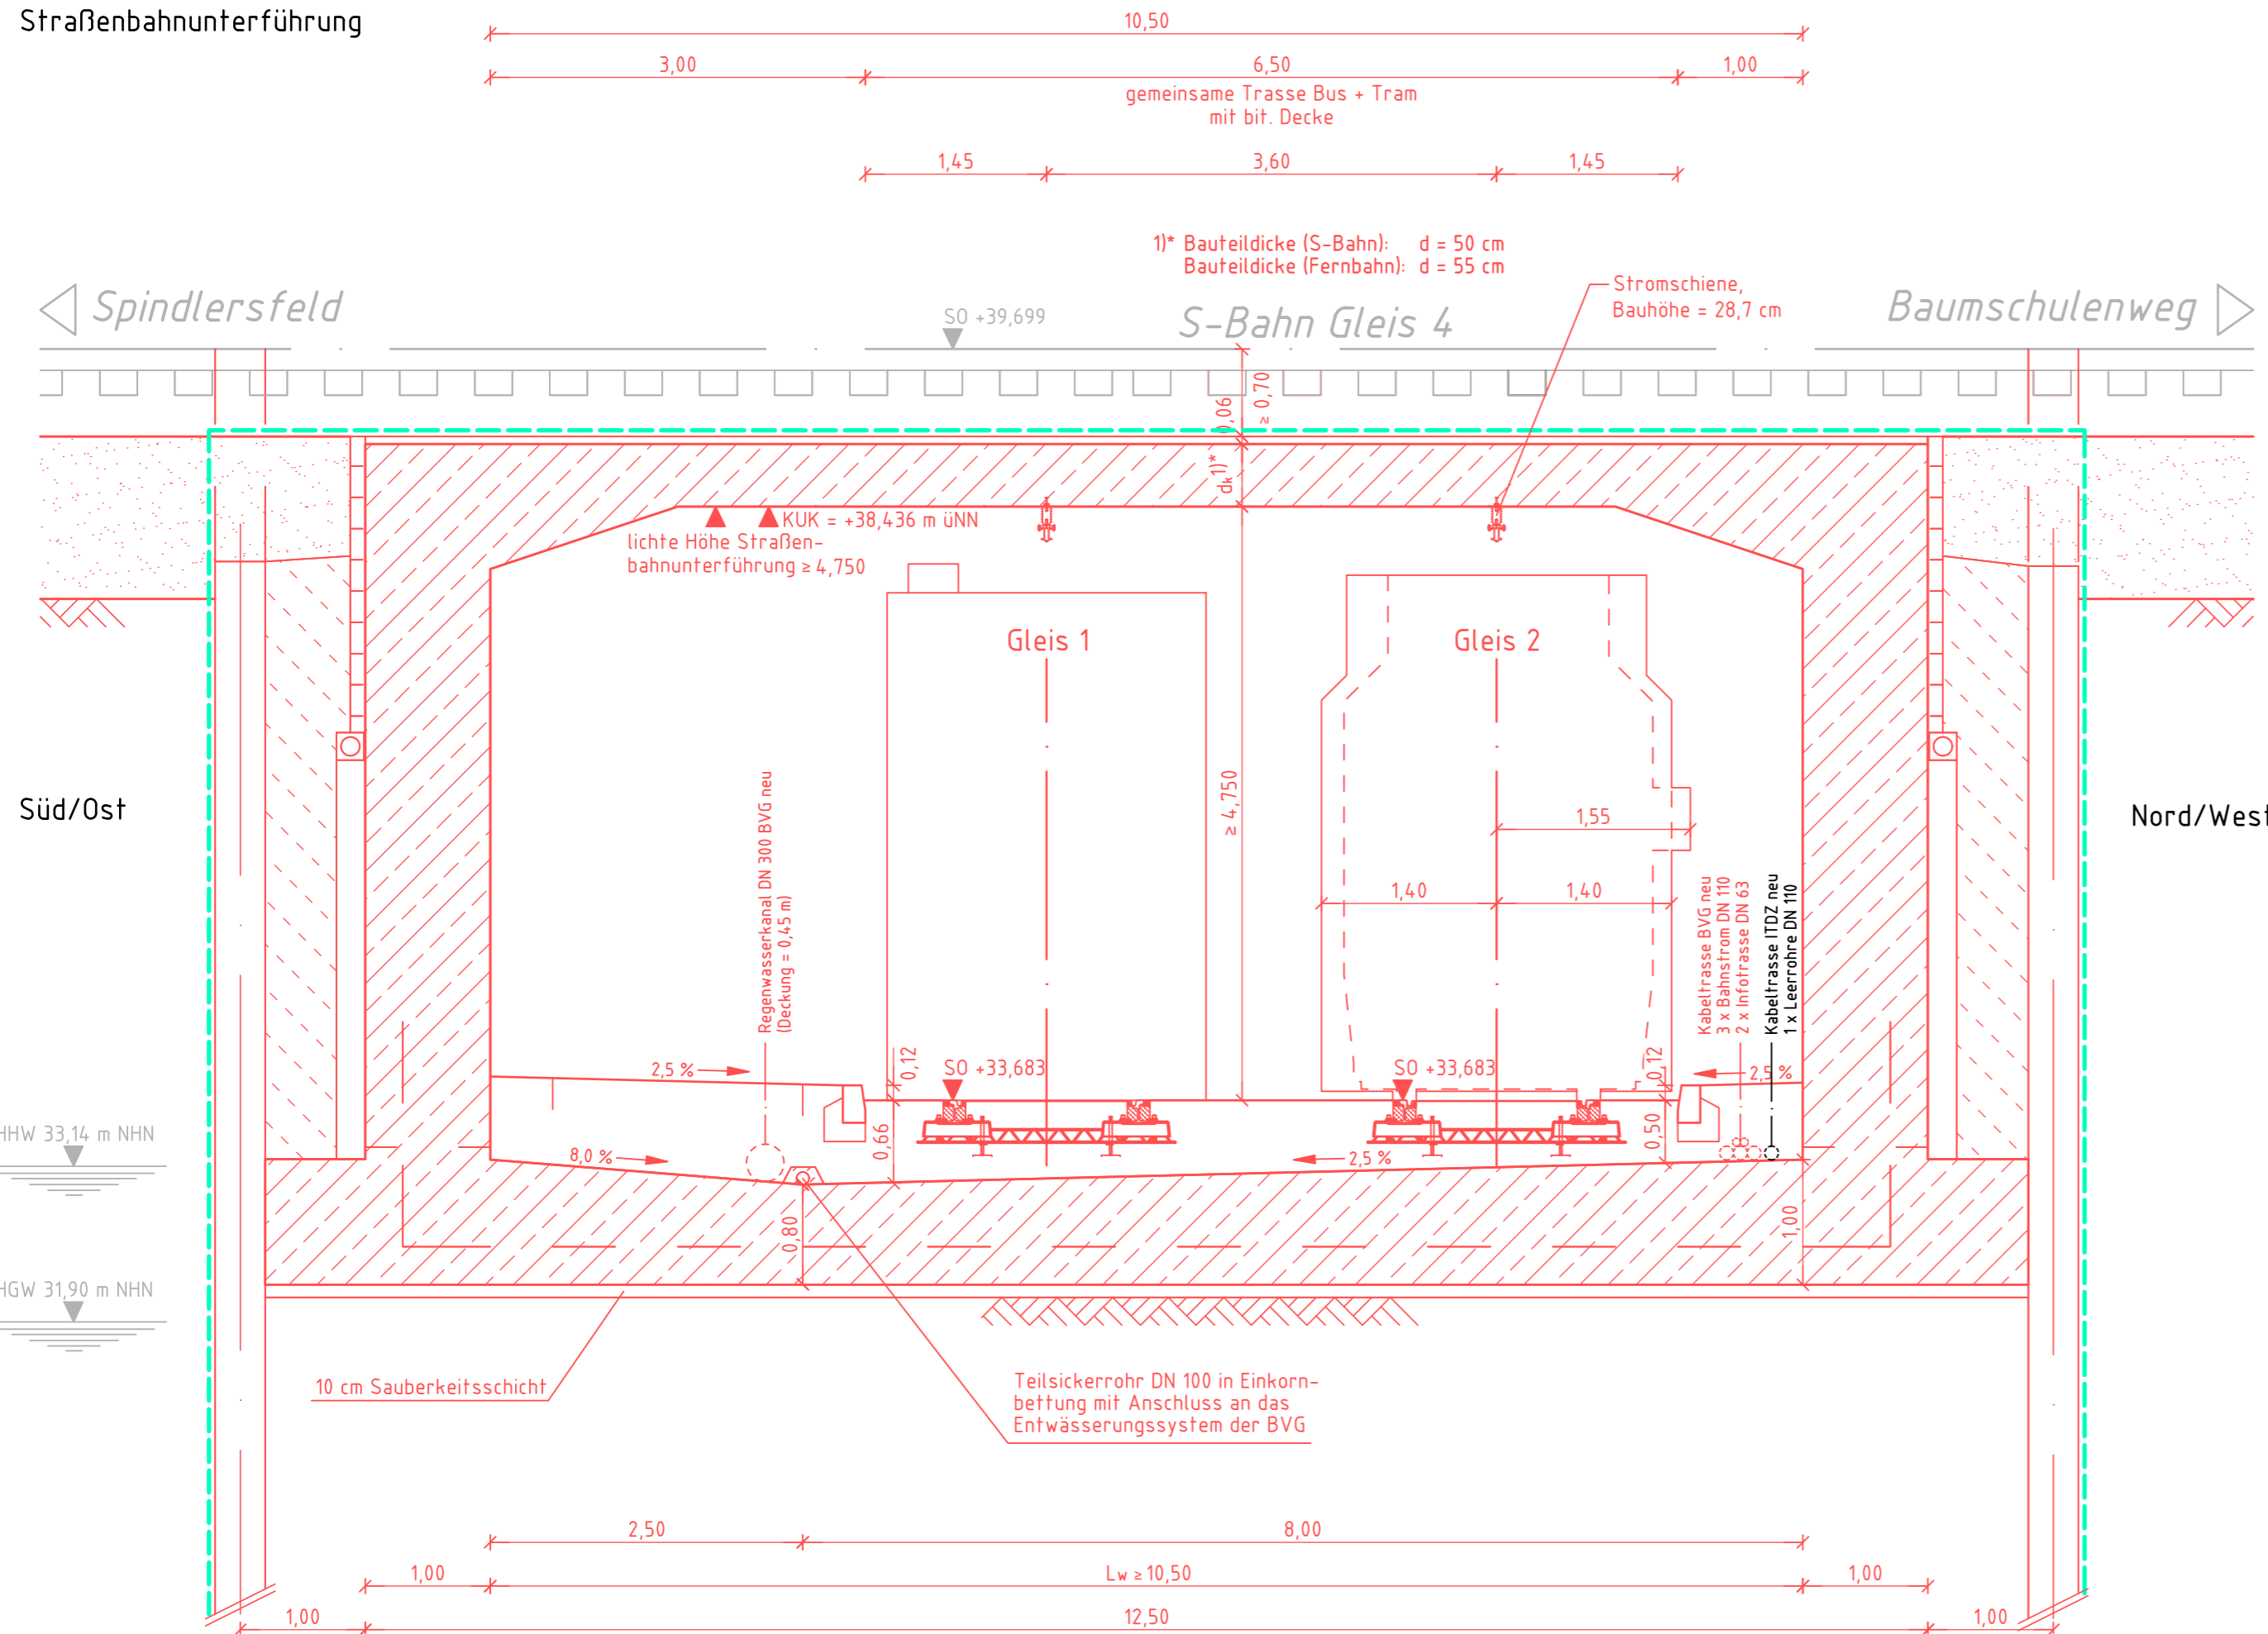

Legende

- Neubau
- Maßnahmen Dritter
- Rückbau
- Bestand
- - - Planfeststellungsgrenze
- - - Flurgrenze
- - - Flurstücksgrenze
- - - Flurstücksgrenze neu
- Straßenbegrenzungslinie
- - - Straßenbegrenzungslinie neu

4					
3					
2					
1					
Zustand	Datum	Bearbeiter	Änderungen	Geprüft	Datum

Ort: **Berlin Treptow - Köpenick**

Bauteil: **Verkehrslösung Schöneweide**
von Schnellerstraße bis Sterndamm / Südostallee

SGT-Plan
Storkower Straße 207b
10369 Berlin
Tel.: 030 - 201 7706-0 Fax: 030 - 201 7706-8

Bearbeitet: Nov 2018
Name: Fuhrwerk

Gezeichnet: Nov 2018
Name: Bengs

Planfeststellung

Schnitt C-C

BVG
BERLINER VERKEHRSBETRIEBE
Anstalt des öffentlichen Rechts

Unterlage:	04
Plan-Nr.:	3
Maßstab:	1 : 50

Bauherr:
Berliner Verkehrsbetriebe AöR
Bereich Fahrwege VBF
im Original gezeichnet:
Berlin, 23.11.2018 Heineking

Planfeststellungsbehörde:

Antragsteller:
Berliner Verkehrsbetriebe AöR
Der Betriebsleiter Straßenbahn
im Original gezeichnet:
Berlin, 19.12.2018 i. V. Flegel

Anhörungsbehörde:
Die Unterlage hat vom _____ 201_ bis zum _____ 201_ öffentlich ausgelegt.

Berlin, _____ 201_

Berlin, _____ 201_