


Schnitt D-D

Gleisschleife, Höhengsprung Kleingartenanlage

Wasserschutzzone III A

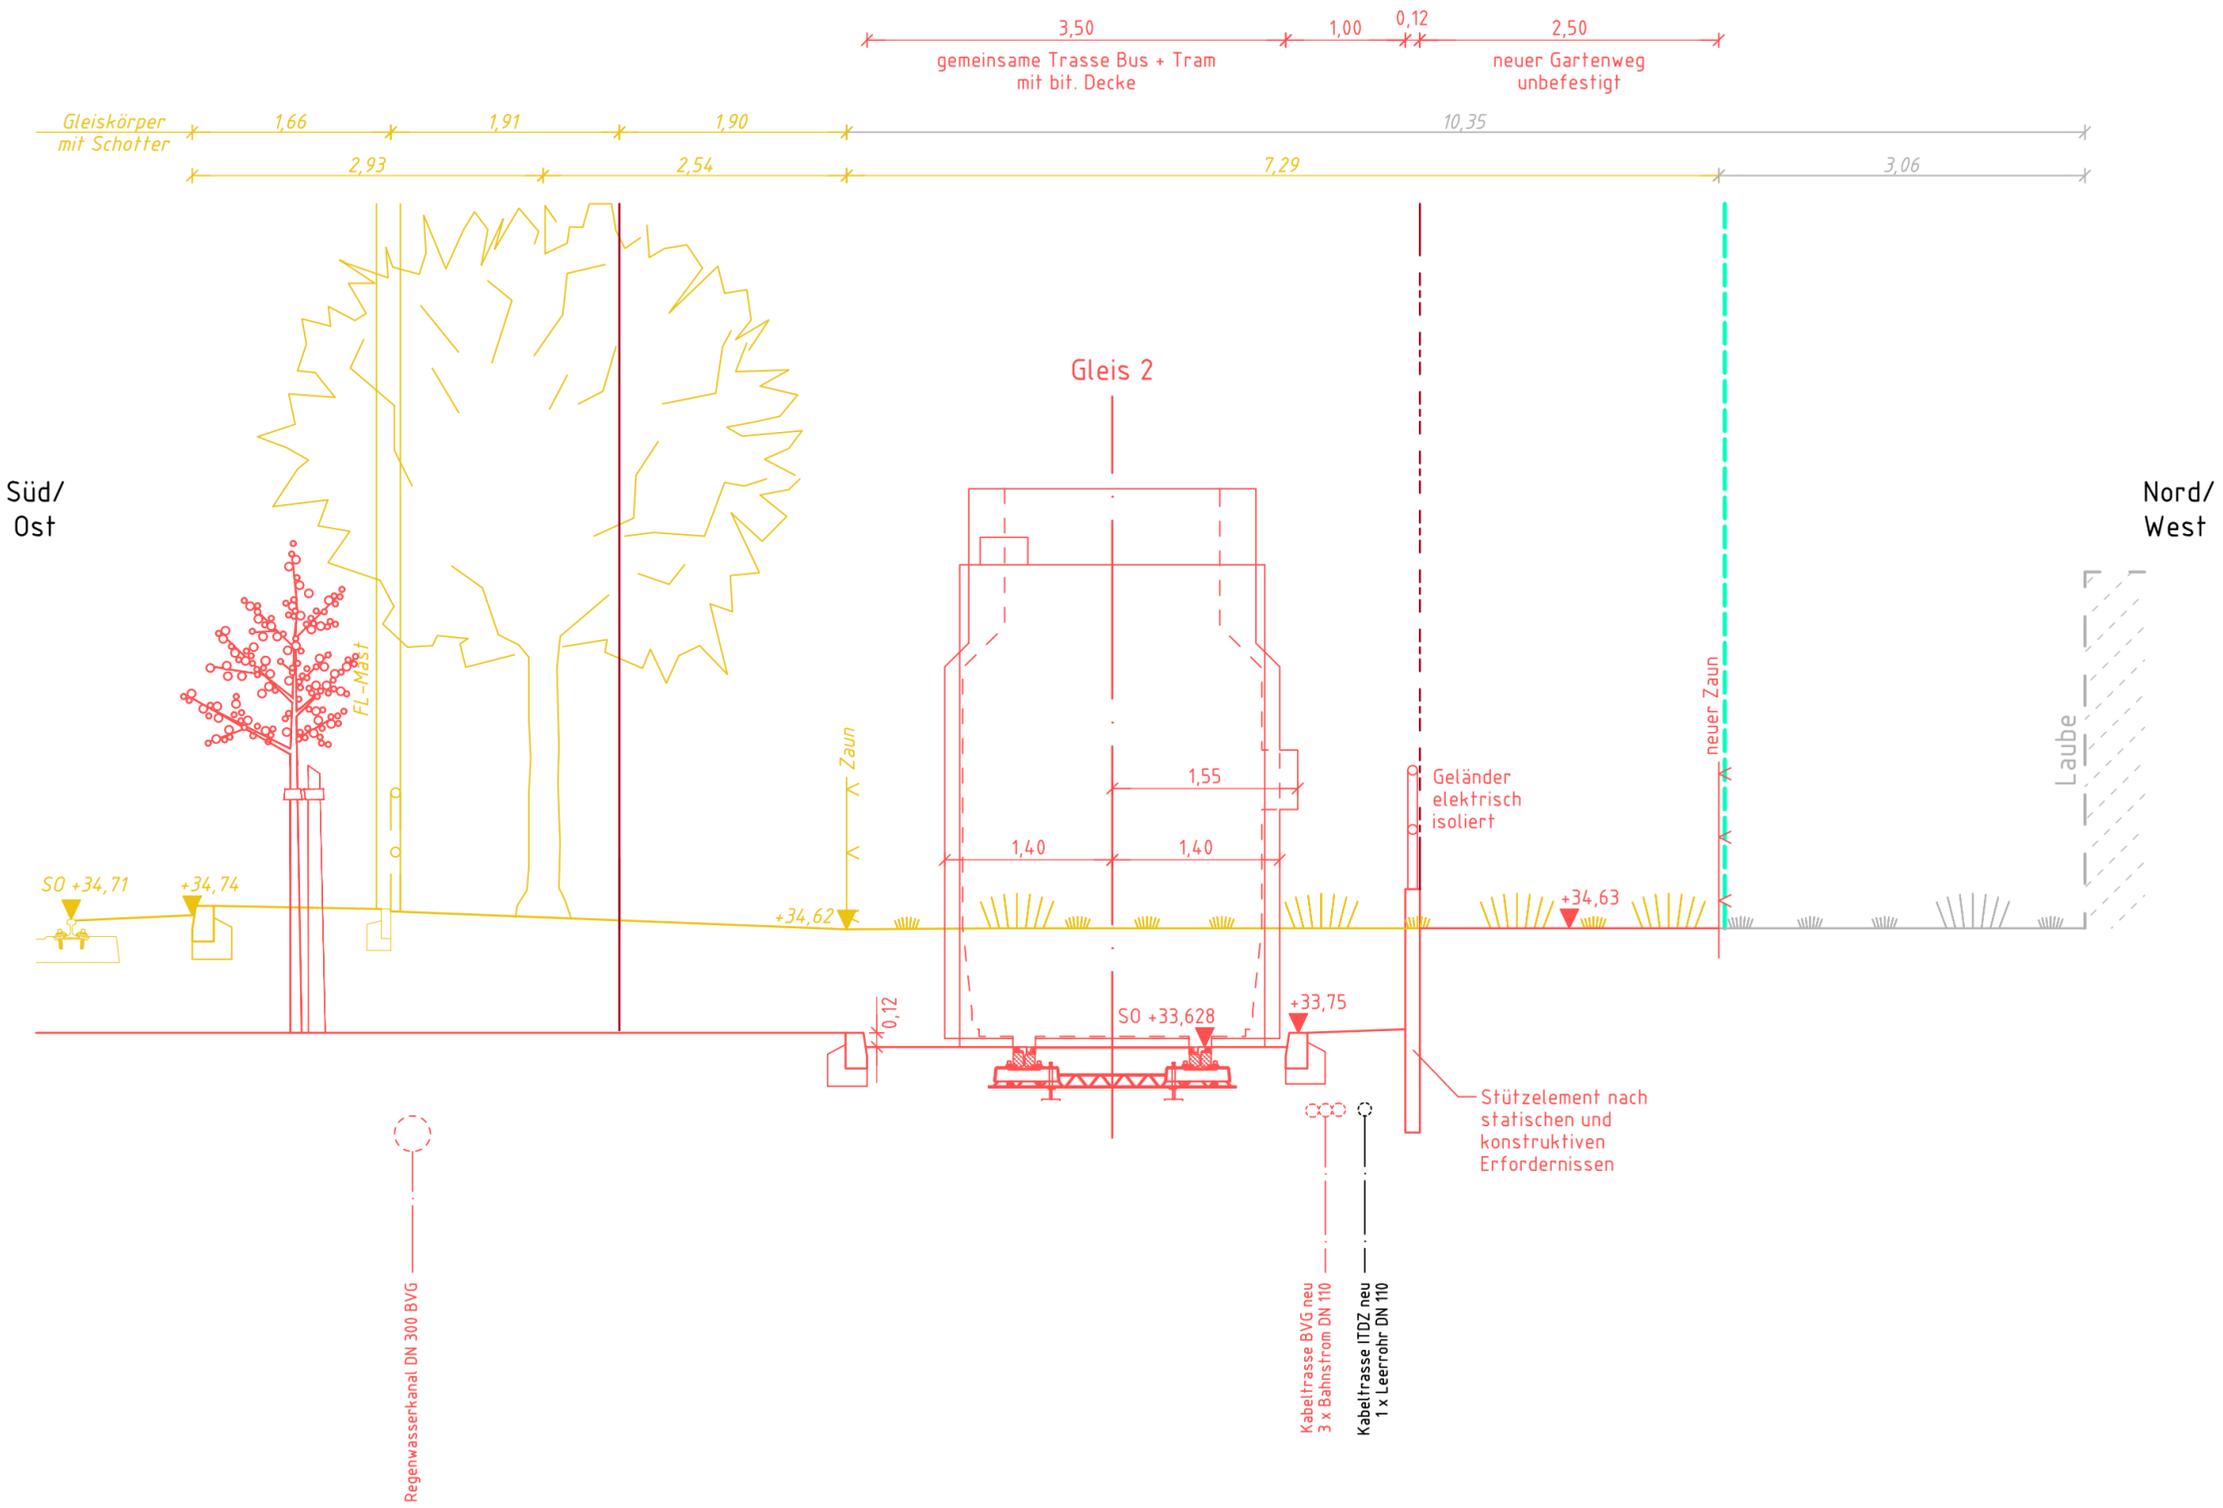

Legende

- Neubau
- Maßnahmen Dritter
- Rückbau
- Bestand
- - - - - Planfeststellungsgrenze
- - - - - Flurgrenze
- · — · — Flurstücksgrenze
- - - - - Flurstücksgrenze neu
- · — · — Straßenbegrenzungslinie
- - - - - Straßenbegrenzungslinie neu

4					
3					
2					
1					
Zustand	Datum	Bearbeiter	Änderungen	Geprüft	Datum

Ort: **Berlin Treptow - Köpenick**

Bauteil: **Verkehrslösung Schöneweide**
von Schnellerstraße bis Sterndamm / Südostallee

SGT-Plan
Storkower Straße 207b
10369 Berlin
Tel.: 030 - 201 7706-0 Fax: 030 - 201 7706-8

Bearbeitet: Nov 2018
Name: Fuhrwerk

Gezeichnet: Nov 2018
Name: Bengs

Planfeststellung **Schnitt D-D**

BVG	BERLINER VERKEHRSBETRIEBE <i>Anstalt des öffentlichen Rechts</i>	Unterlage:	04
		Plan-Nr.:	4
		Maßstab:	1 : 50

Bauherr:
Berliner Verkehrsbetriebe AöR
Bereich Fahrwege VBF
im Original gezeichnet:
Berlin, 23.11.2018 Heineking

Antragsteller:
Berliner Verkehrsbetriebe AöR
Der Betriebsleiter Straßenbahn
im Original gezeichnet:
Berlin, 19.12.2018 i. V. Flegel

Anhörungsbehörde:
Die Unterlage hat vom _____ 201__
bis zum _____ 201__ öffentlich
ausgelegt.

Berlin, _____ 201__ Berlin, _____ 201__