


Schnitt E-E

Gleisschleife, Haltestellen Bus / Tram

Wasserschutzzone IIIA

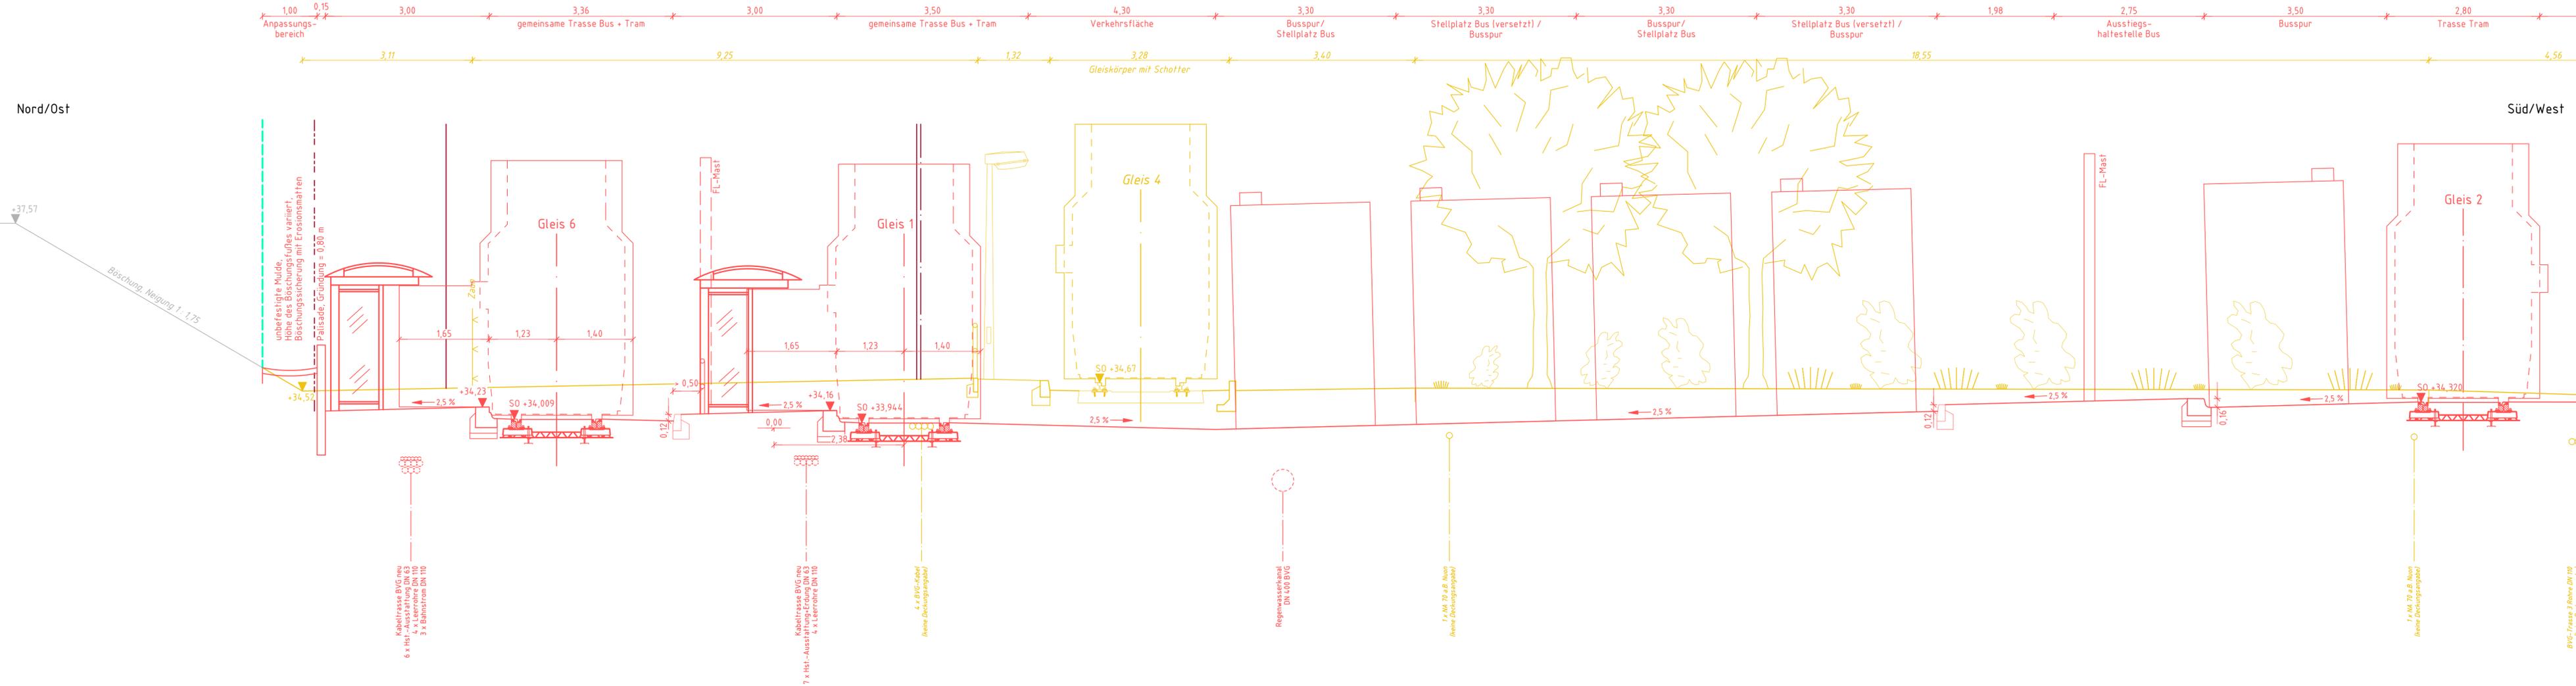

- Legende**
- Neubau
 - Maßnahmen Dritter
 - Rückbau
 - Bestand
 - - - Planfeststellungsgrenze
 - - - Flurgrenze
 - - - Flurstücksgrenze
 - - - Flurstücksgrenze neu
 - Straßenbegrenzungslinie
 - - - Straßenbegrenzungslinie neu

4					
3					
2					
1					
Zustand	Datum	Bearbeiter	Änderungen	Geprüft	Datum

Ort		Berlin Treptow - Köpenick	
Bauteil		Verkehrslösung Schöneweide von Schnellerstraße bis Sterndamm / Südostallee	
SGT-Plan Storkower Straße 207b 10369 Berlin Tel. 030 - 201 7756-0 Fax 030 - 201 7756-8	Bearbeitet: Nov 2018 Name: Fuhrwerk	Gezeichnet: Nov 2018 Name: Bengs	

Planfeststellung	Schnitt E-E
BVG BERLINER VERKEHRSBETRIEBE <i>Anstalt des öffentlichen Rechts</i>	Unterlage: 04 Plan-Nr.: 5 Maßstab: 1 : 50

Bauherr: Berliner Verkehrsbetriebe AöR Bereich Fahrwege VBF im Original gezeichnet: Berlin, 23.11.2018 Heineking	Planfeststellungsbehörde:
Antragsteller: Berliner Verkehrsbetriebe AöR Der Betriebsleiter Straßenbahn im Original gezeichnet: Berlin, 19.12.2018 i. V. Flegel	
Anhörungsbehörde: Die Unterlage hat vom _____ 201__ bis zum _____ 201__ öffentlich ausgelegen. Berlin, _____ 201__	