


Schnitt F-F

Gleisschleife, Endhaltestellen + Haltestelle Tram

Wasserschutzzone IIIA

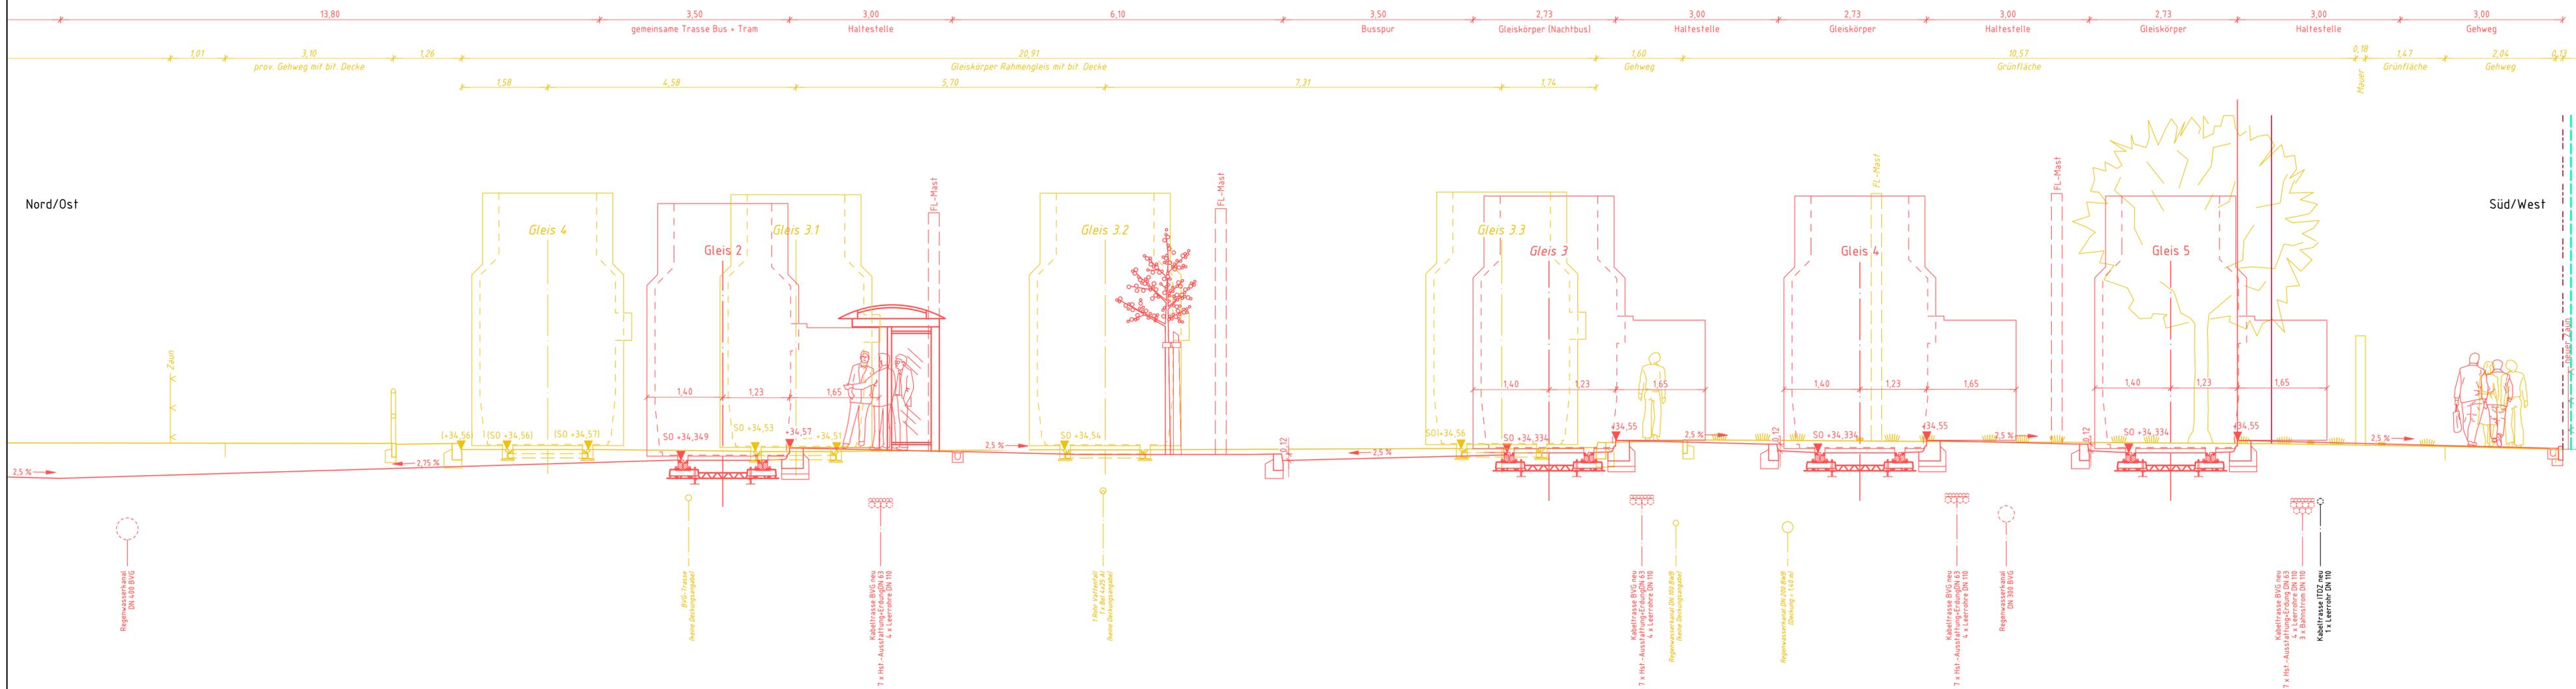

Legende

- Neubau
- Maßnahmen Dritter
- Rückbau
- Bestand
- Planfeststellungsgrenze
- Flurgrenze
- Flurstücksgrenze
- Flurstücksgrenze neu
- Straßenbegrenzungslinie
- Straßenbegrenzungslinie neu

4					
3					
2					
1					
Zustand	Datum	Bearbeiter	Änderungen	Geprüft	Datum

Ort		Berlin Treptow - Köpenick	
Bauteil		Verkehrslösung Schöneweide von Schnellerstraße bis Sterndamm / Südostallee	
SGT-Plan Storkower Straße 207b 10369 Berlin Tel. 030 - 201 7706-0 Fax 030 - 201 7706-8	Bearbeitet: Nov 2018 Name: Fuhrwerk	Gezeichnet: Nov 2018 Name: Bungs	

Planfeststellung	Schnitt F-F
<p>BVG BERLINER VERKEHRSBETRIEBE Anstalt des öffentlichen Rechts</p>	Unterlage: 04
	Plan-Nr.: 6
	Maßstab: 1:50

Bauherr: Berliner Verkehrsbetriebe AöR Bereich Fahrwege VBF im Original gezeichnet: Berlin, 23.11.2018 Heineking	Planfeststellungsbehörde: Die Unterlage hat vom ____ 201__ bis zum ____ 201__ öffentlich ausgelegen. Berlin, ____ 201__
Antragsteller: Berliner Verkehrsbetriebe AöR Der Betriebsleiter Straßenbahn im Original gezeichnet: Berlin, 19.12.2018 i. V. Flegel	
Anhörungsbehörde:	

Plan vom: 19.11.2018