


Schnitt G-G

Gleisschleife, Platzneubau am Pausenheim

Wasserschutzzone IIIA

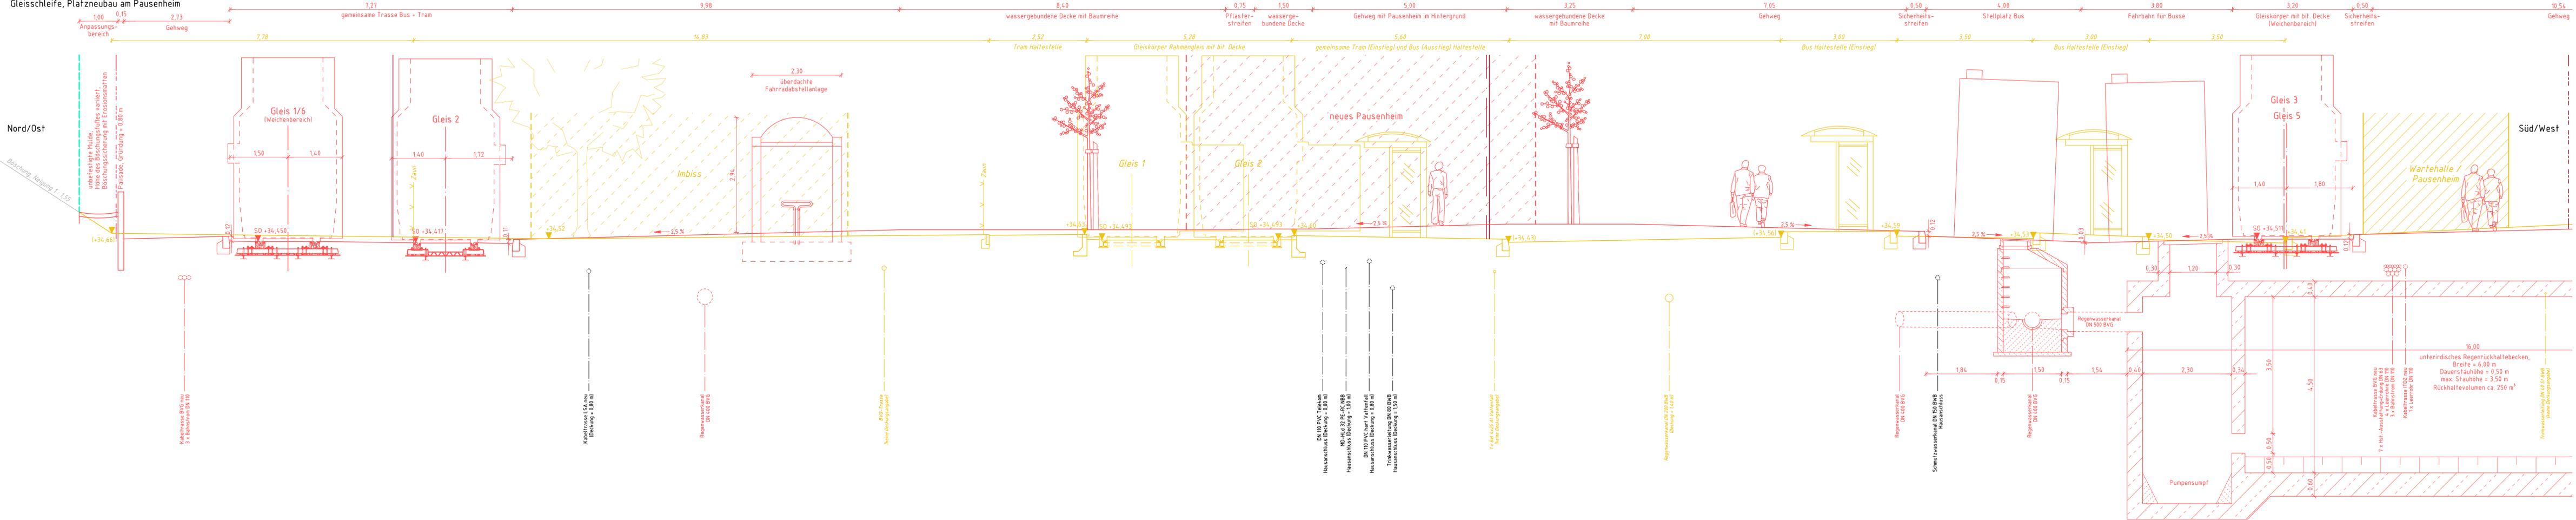

Legende

- Neubau
- Maßnahmen Dritter
- Rückbau
- Bestand
- Planfeststellungsgrenze
- Flurgrenze
- Flurstücksgrenze
- Flurstücksgrenze neu
- Straßenbegrenzungslinie
- Straßenbegrenzungslinie neu

4					
3					
2					
1					
Zustand	Datum	Bearbeiter	Änderungen	Geprüft	Datum

Ort: Berlin Treptow - Köpenick
Bauteil: Verkehrslösung Schöneweide von Schnellerstraße bis Sterndamm / Südallee

SGT-Plan: Storkower Straße 207b 10369 Berlin Tel: 830 - 2517760-8 Fax: 830 - 2517760-4
Bearbeitet: Nov 2018 **Name:** Fuhrwerk
Gezeichnet: Nov 2018 **Name:** Bengs

BVG	Planfeststellung	Schnitt G-G
	BERLINER VERKEHRSBETRIEBE Anstalt des öffentlichen Rechts	Unterlage: 04
		Plan-Nr.: 7
		Maßstab: 1:50

Bauherr: Berliner Verkehrsbetriebe AöR
Bereich: Fahrwege VBF
 im Original gezeichnet: Berlin, 23.11.2018 Heineking
Antragsteller: Berliner Verkehrsbetriebe AöR
 Der Betriebsleiter Straßenbahn
 im Original gezeichnet: Berlin, 19.12.2018 i. V. Flegel
Anhörungsbehörde: Die Unterlage hat vom _____ 201_ bis zum _____ 201_ öffentlich ausgelegt.
 Berlin, _____ 201_ Berlin, _____ 201_