


Schnitt H-H

Gleisschleife, Annäherung Gehweg Sterndamm

Wasserschutzzone III A

Legende

- Neubau
- Maßnahmen Dritter
- Rückbau
- Bestand
- - - Planfeststellungsgrenze
- - - Flurgrenze
- - - Flurstücksgrenze
- - - Flurstücksgrenze neu
- Straßenbegrenzungslinie
- - - Straßenbegrenzungslinie neu

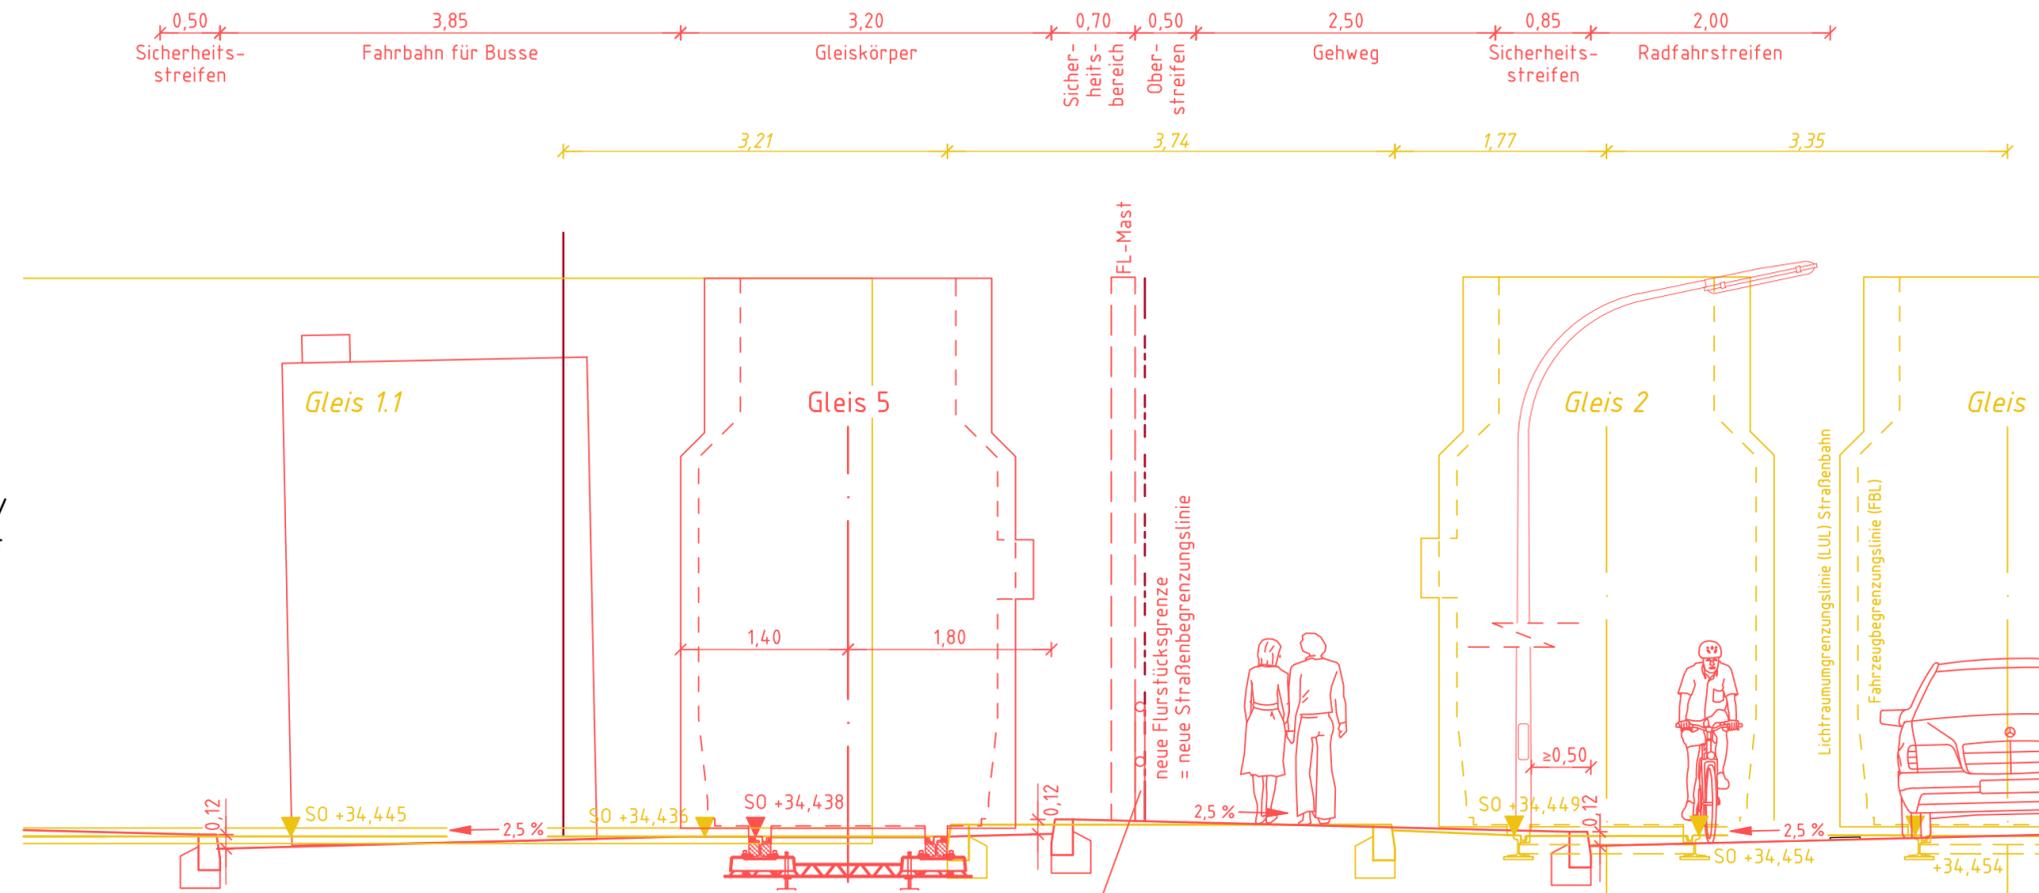

4					
3					
2					
1					
Zustand	Datum	Bearbeiter	Änderungen	Geprüft	Datum

Ort: **Berlin Treptow - Köpenick**

Bauteil: **Verkehrslösung Schöneweide**
von Schnellerstraße bis Sterndamm / Südostallee

SGT-Plan
Storkower Straße 207b
10369 Berlin
Tel.: 030 - 201 7706-0 Fax: 030 - 201 7706-8

Bearbeitet: Nov 2018
Name: Fuhrwerk

Gezeichnet: Nov 2018
Name: Bengs

Planfeststellung **Schnitt H-H**

BVG	BERLINER VERKEHRSBETRIEBE <i>Anstalt des öffentlichen Rechts</i>	Unterlage:	04
		Plan-Nr.:	8
		Maßstab:	1 : 50

Bauherr:
Berliner Verkehrsbetriebe AöR
Bereich Fahrwege VBF
im Original gezeichnet:
Berlin, 23.11.2018 Heineking

Antragsteller:
Berliner Verkehrsbetriebe AöR
Der Betriebsleiter Straßenbahn
im Original gezeichnet:
Berlin, 19.12.2018 i. V. Flegel

Anhörungsbehörde:
Die Unterlage hat vom _____ 201__
bis zum _____ 201__ öffentlich
ausgelegen.

Berlin, _____ 201__ Berlin, _____ 201__

12 Rohre BVG
(keine Deckungsangabe)

Trinkwasserleitung DN 10 A.Z. BWB
(keine Deckungsangabe)

Geländer elektrisch isoliert

Gasleitung Gasag
(keine Deckungsangabe)

Kabeltrasse BVG neu
3 x Bahnstrom DN 110

1 x NAY-Y-J 4x25 LSA
(keine Deckungsangabe)

Regenwasserkanal DN 200 BWB
(Deckung = 1,55 m)

Kabeltrasse Vattenfall neu
(Deckung = 0,80 m)

Kabeltrasse Telekom
(keine Deckungsangabe)

1 x Sign. Vattenfall
1 x 6kV Vattenfall
3 x 10kV Vattenfall
(keine Deckungsangabe)