


# Schnitt A-A

Brückenstraße

## Wasserschutzzone III A

Süd/Ost

Nord/West

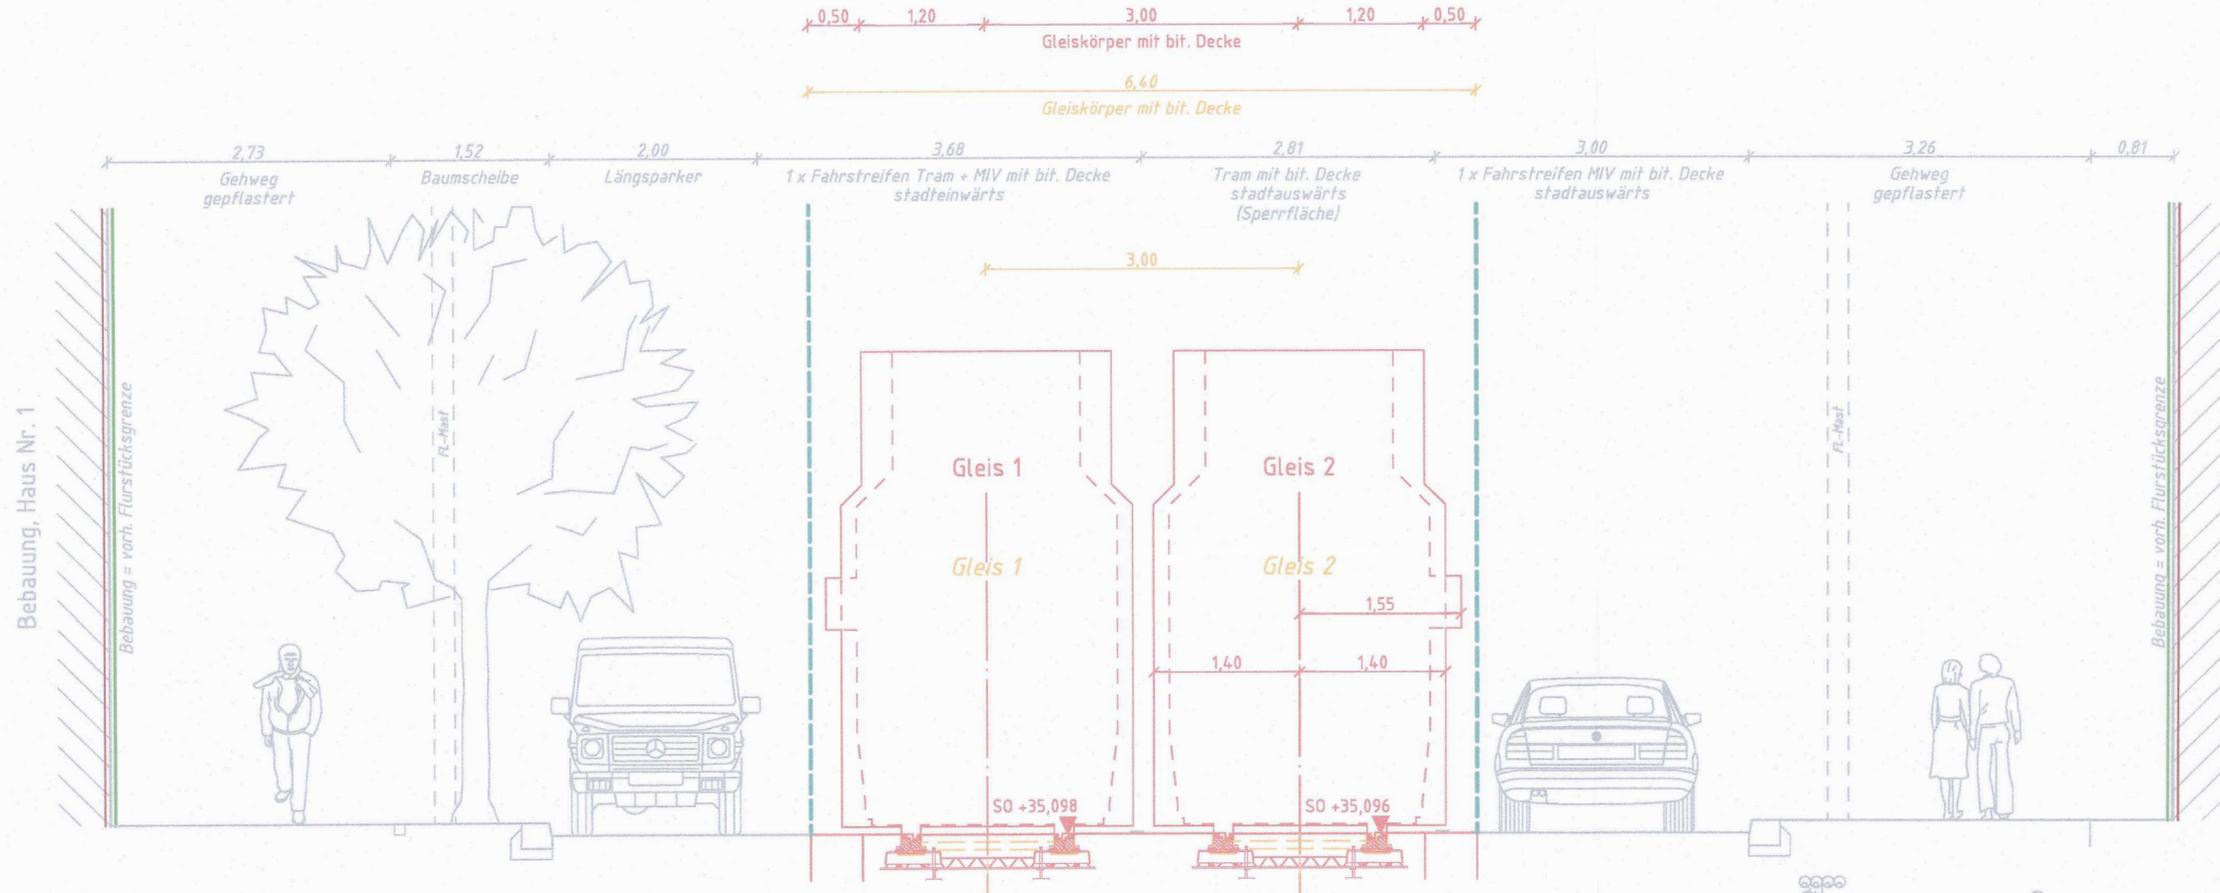

### Legende

- Neubau
- Maßnahmen Dritter
- Rückbau
- Bestand
- Planfeststellungsgrenze
- Flurgrenze
- Flurstücksgrenze
- Flurstücksgrenze neu
- Straßenbegrenzungslinie
- Straßenbegrenzungslinie neu

4					
3					
2					
1					
Zustand	Datum	Bearbeiter	Änderungen	Geprüft	Datum

Ort		Berlin Treptow - Köpenick			
Baufeld		Verkehrslösung Schöneweide von Schnellerstraße bis Sterndamm / Südostallee			
SGT-Plan Storkower Straße 207b 10369 Berlin Tel. 030 - 201 7705-0 Fax: 030 - 201 7705-8		Bearbeitet: Nov 2018 Name: Fuhrwerk		Gezeichnet: Nov 2018 Name: Bengs	

Planfeststellung		Schnitt A-A	
BVG	BERLINER VERKEHRSBETRIEBE Anstalt des öffentlichen Rechts		Unterlage: 04
			Plan-Nr.: 1
			Maßstab: 1:50

Bauherr: Berliner Verkehrsbetriebe AöR Bereich Fahrwege VBF		Planfeststellungsbehörde:	
Berlin, 23.11.2018 <i>Heilig</i>		Festgestellt Senatsverwaltung für Umwelt, Verkehr und Klimaschutz Berlin, den 26.08.2021 Im Auftrag <i>Wagner</i>	
Antragsteller: Berliner Verkehrsbetriebe AöR Der Betriebsleiter Straßenbahn		Die Unterlage hat vom 201__ bis zum 201__ öffentlich ausgelegt.	
Berlin, 19.11.2019 <i>i.v. Fejd</i>		Berlin, 201__	

