


# Schnitt C-C

Straßenbahnunterführung

# Wasserschutzzone III A

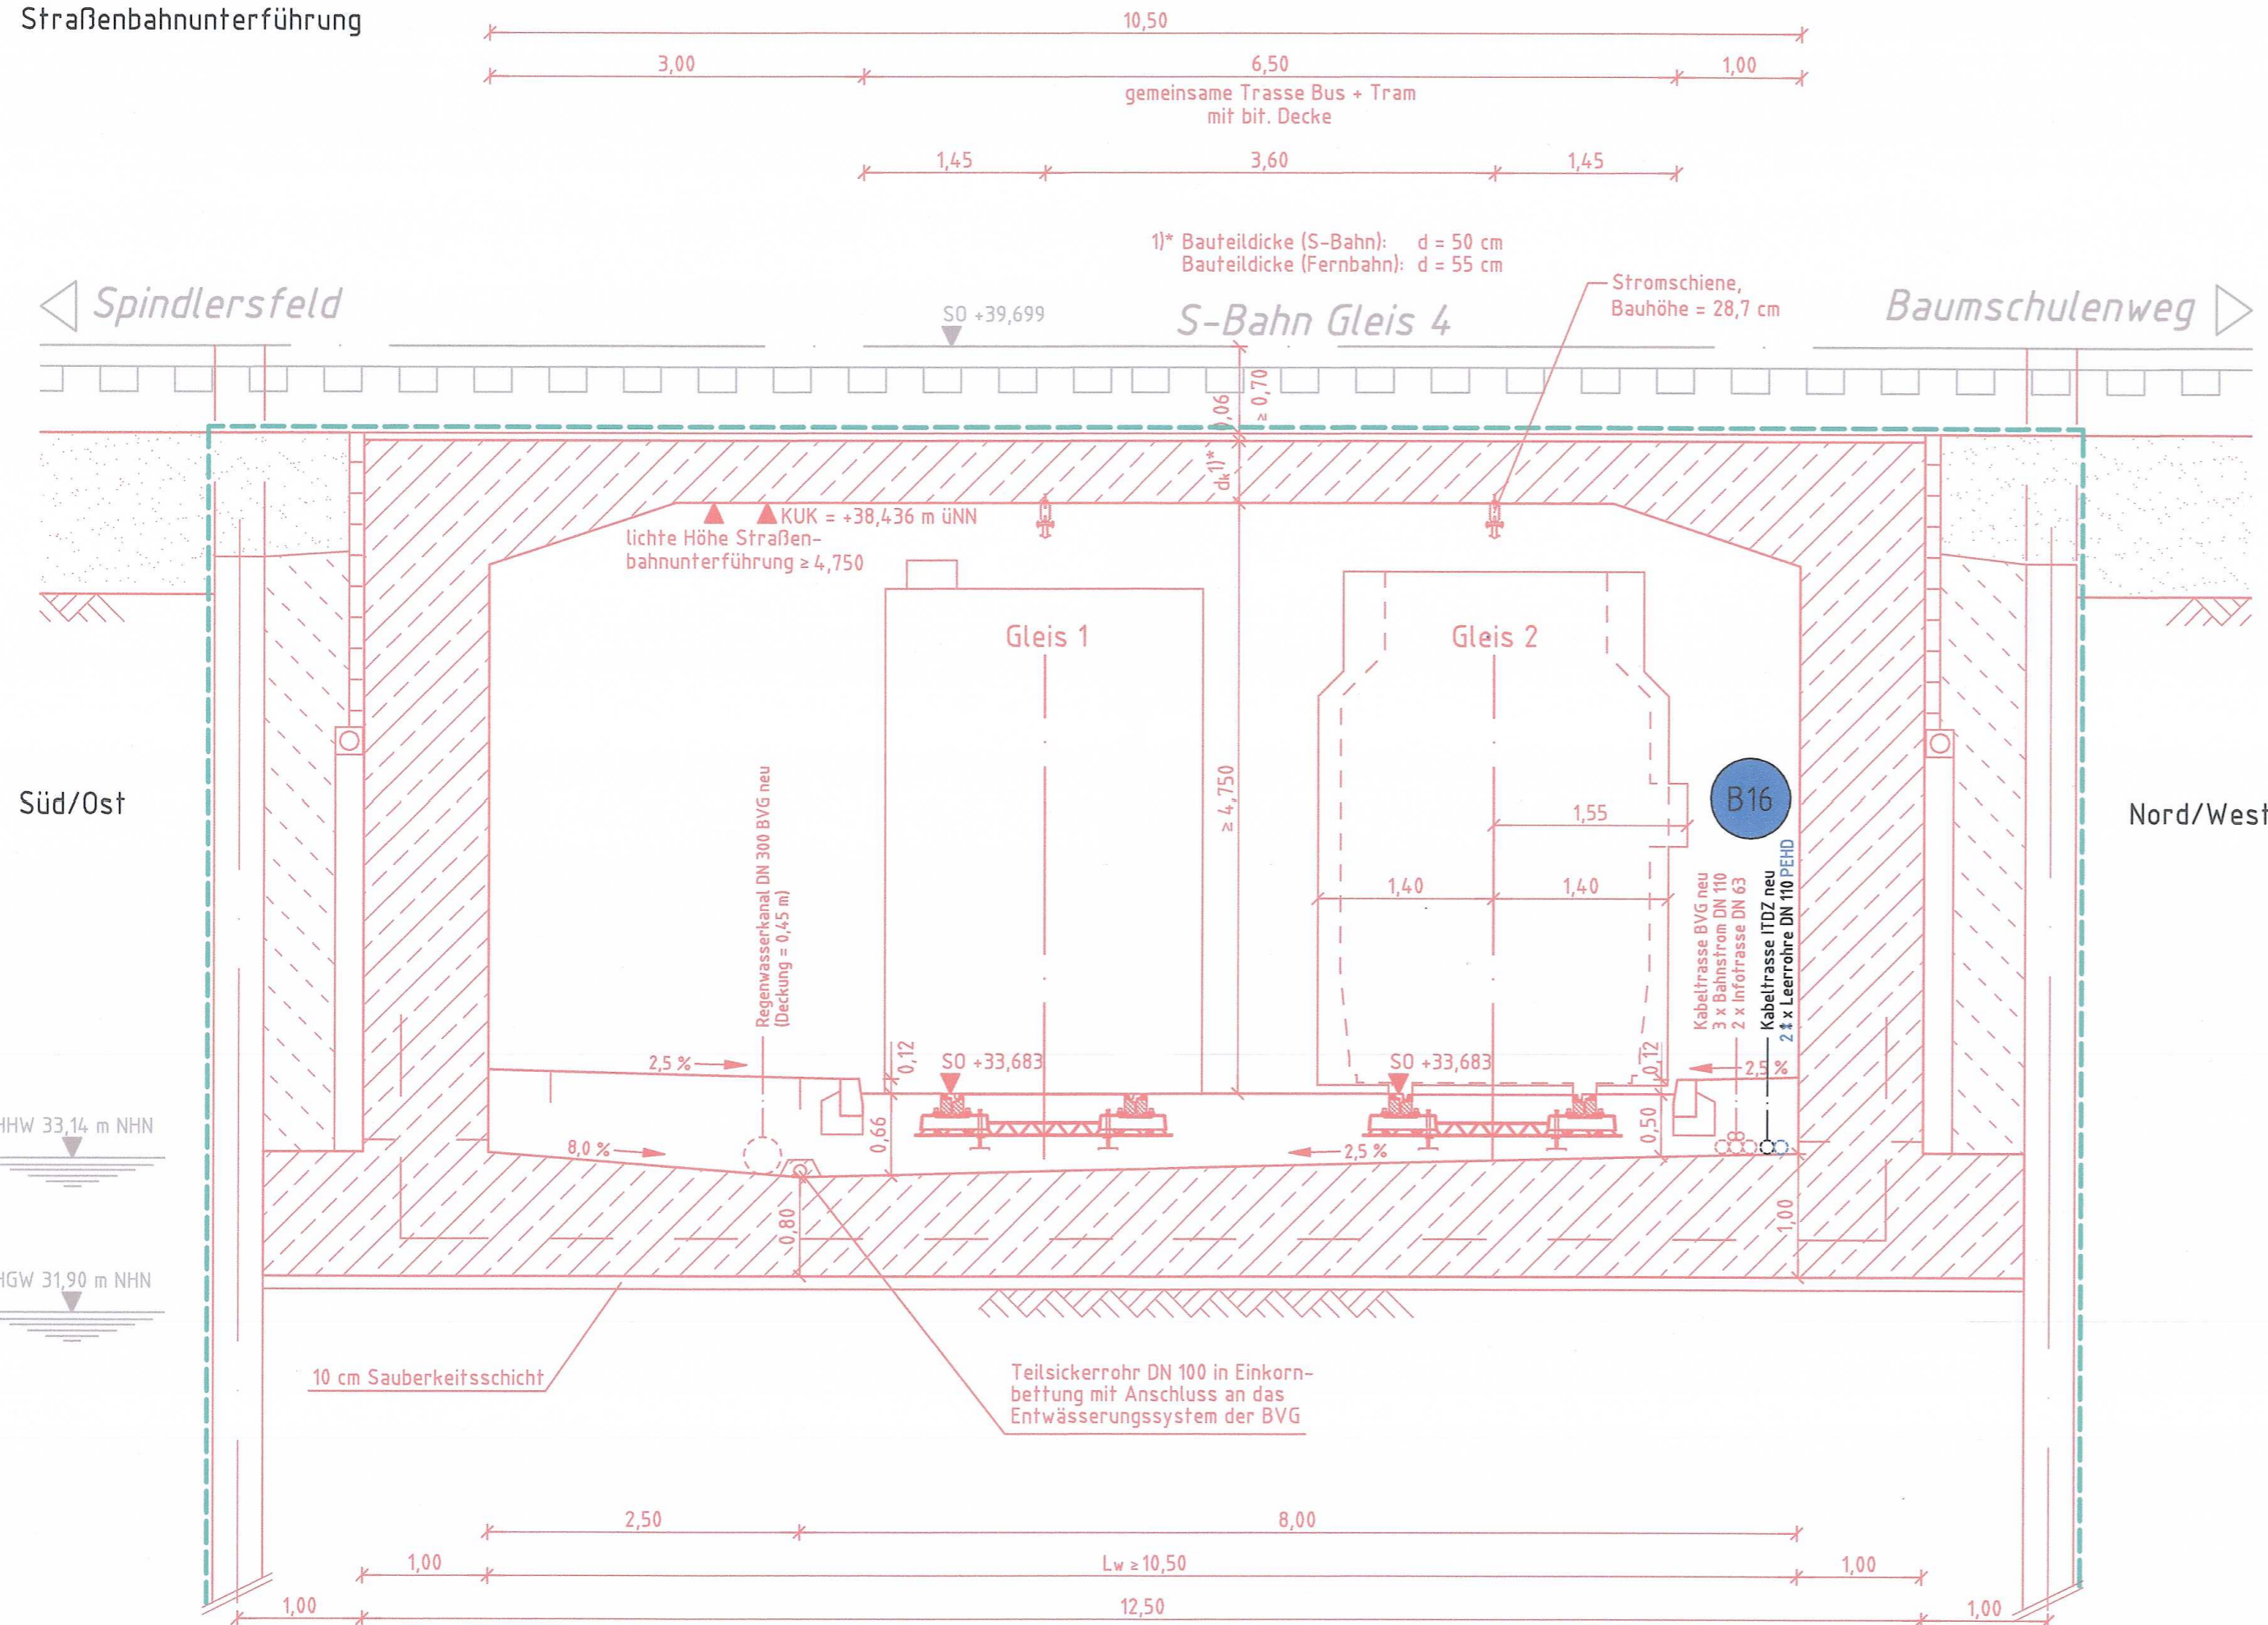

### Legende

- Neubau
- Maßnahmen Dritter
- Rückbau
- Bestand
- B. Blaeueintrag laut Änderungsliste
- Deckblatt / Überarbeitung
- Planfeststellung
- Planfeststellungsgrenze
- Flurgrenze
- Flurstücksgrenze
- Flurstücksgrenze neu
- Straßenbegrenzungslinie
- Straßenbegrenzungslinie neu

B16	05.03.2020	Bengs	Ergänzung zweites Leerrohr ITDZ		
Zustand	Datum	Bearbeiter	Änderungen	Geprüft	Datum

Ort: **Berlin Treptow - Köpenick**

Bauteil: **Verkehrslösung Schöneweide**  
von Schnellerstraße bis Sterndamm / Südostallee

SGT-Plan Storkower Straße 207b 10369 Berlin Tel: 030 - 201 7706-0 Fax: 030 - 201 7706-8		Bearbeitet: Nov 2018 Name: Fuhrwerk	Gezeichnet: Nov 2018 Name: Bengs
--	--	--	-------------------------------------

**Planfeststellung** **Schnitt C-C**

<b>BVG</b> BERLINER VERKEHRSBETRIEBE <i>Anstalt des öffentlichen Rechts</i>	Unterlage:	04
	Plan-Nr.:	3
	Maßstab:	1 : 50

Bauherr:  
Berliner Verkehrsbetriebe AöR  
Bereich Fahrwege VBF  
im Original gezeichnet:  
Berlin, 23.11.2018 Heineking

Antragsteller:  
Berliner Verkehrsbetriebe AöR  
Der Betriebsleiter Straßenbahn  
im Original gezeichnet:  
Berlin, 19.12.2018 i. V. Flegel

Anhörungsbehörde:  
Die Unterlage hat vom \_\_\_\_\_ 202\_\_  
bis zum \_\_\_\_\_ 202\_\_ öffentlich  
ausgelegen.

Berlin, \_\_\_\_\_ 202\_\_ Berlin, \_\_\_\_\_ 202\_\_

**Festgestellt**  
Senatsverwaltung für  
Umwelt, Verkehr und Klimaschutz  
IV EA  
Berlin, den 26.08. 2021  
Im Auftrag

