


# Schnitt D-D

Gleisschleife, Höhengsprung Kleingartenanlage

## Wasserschutzzone IIIA

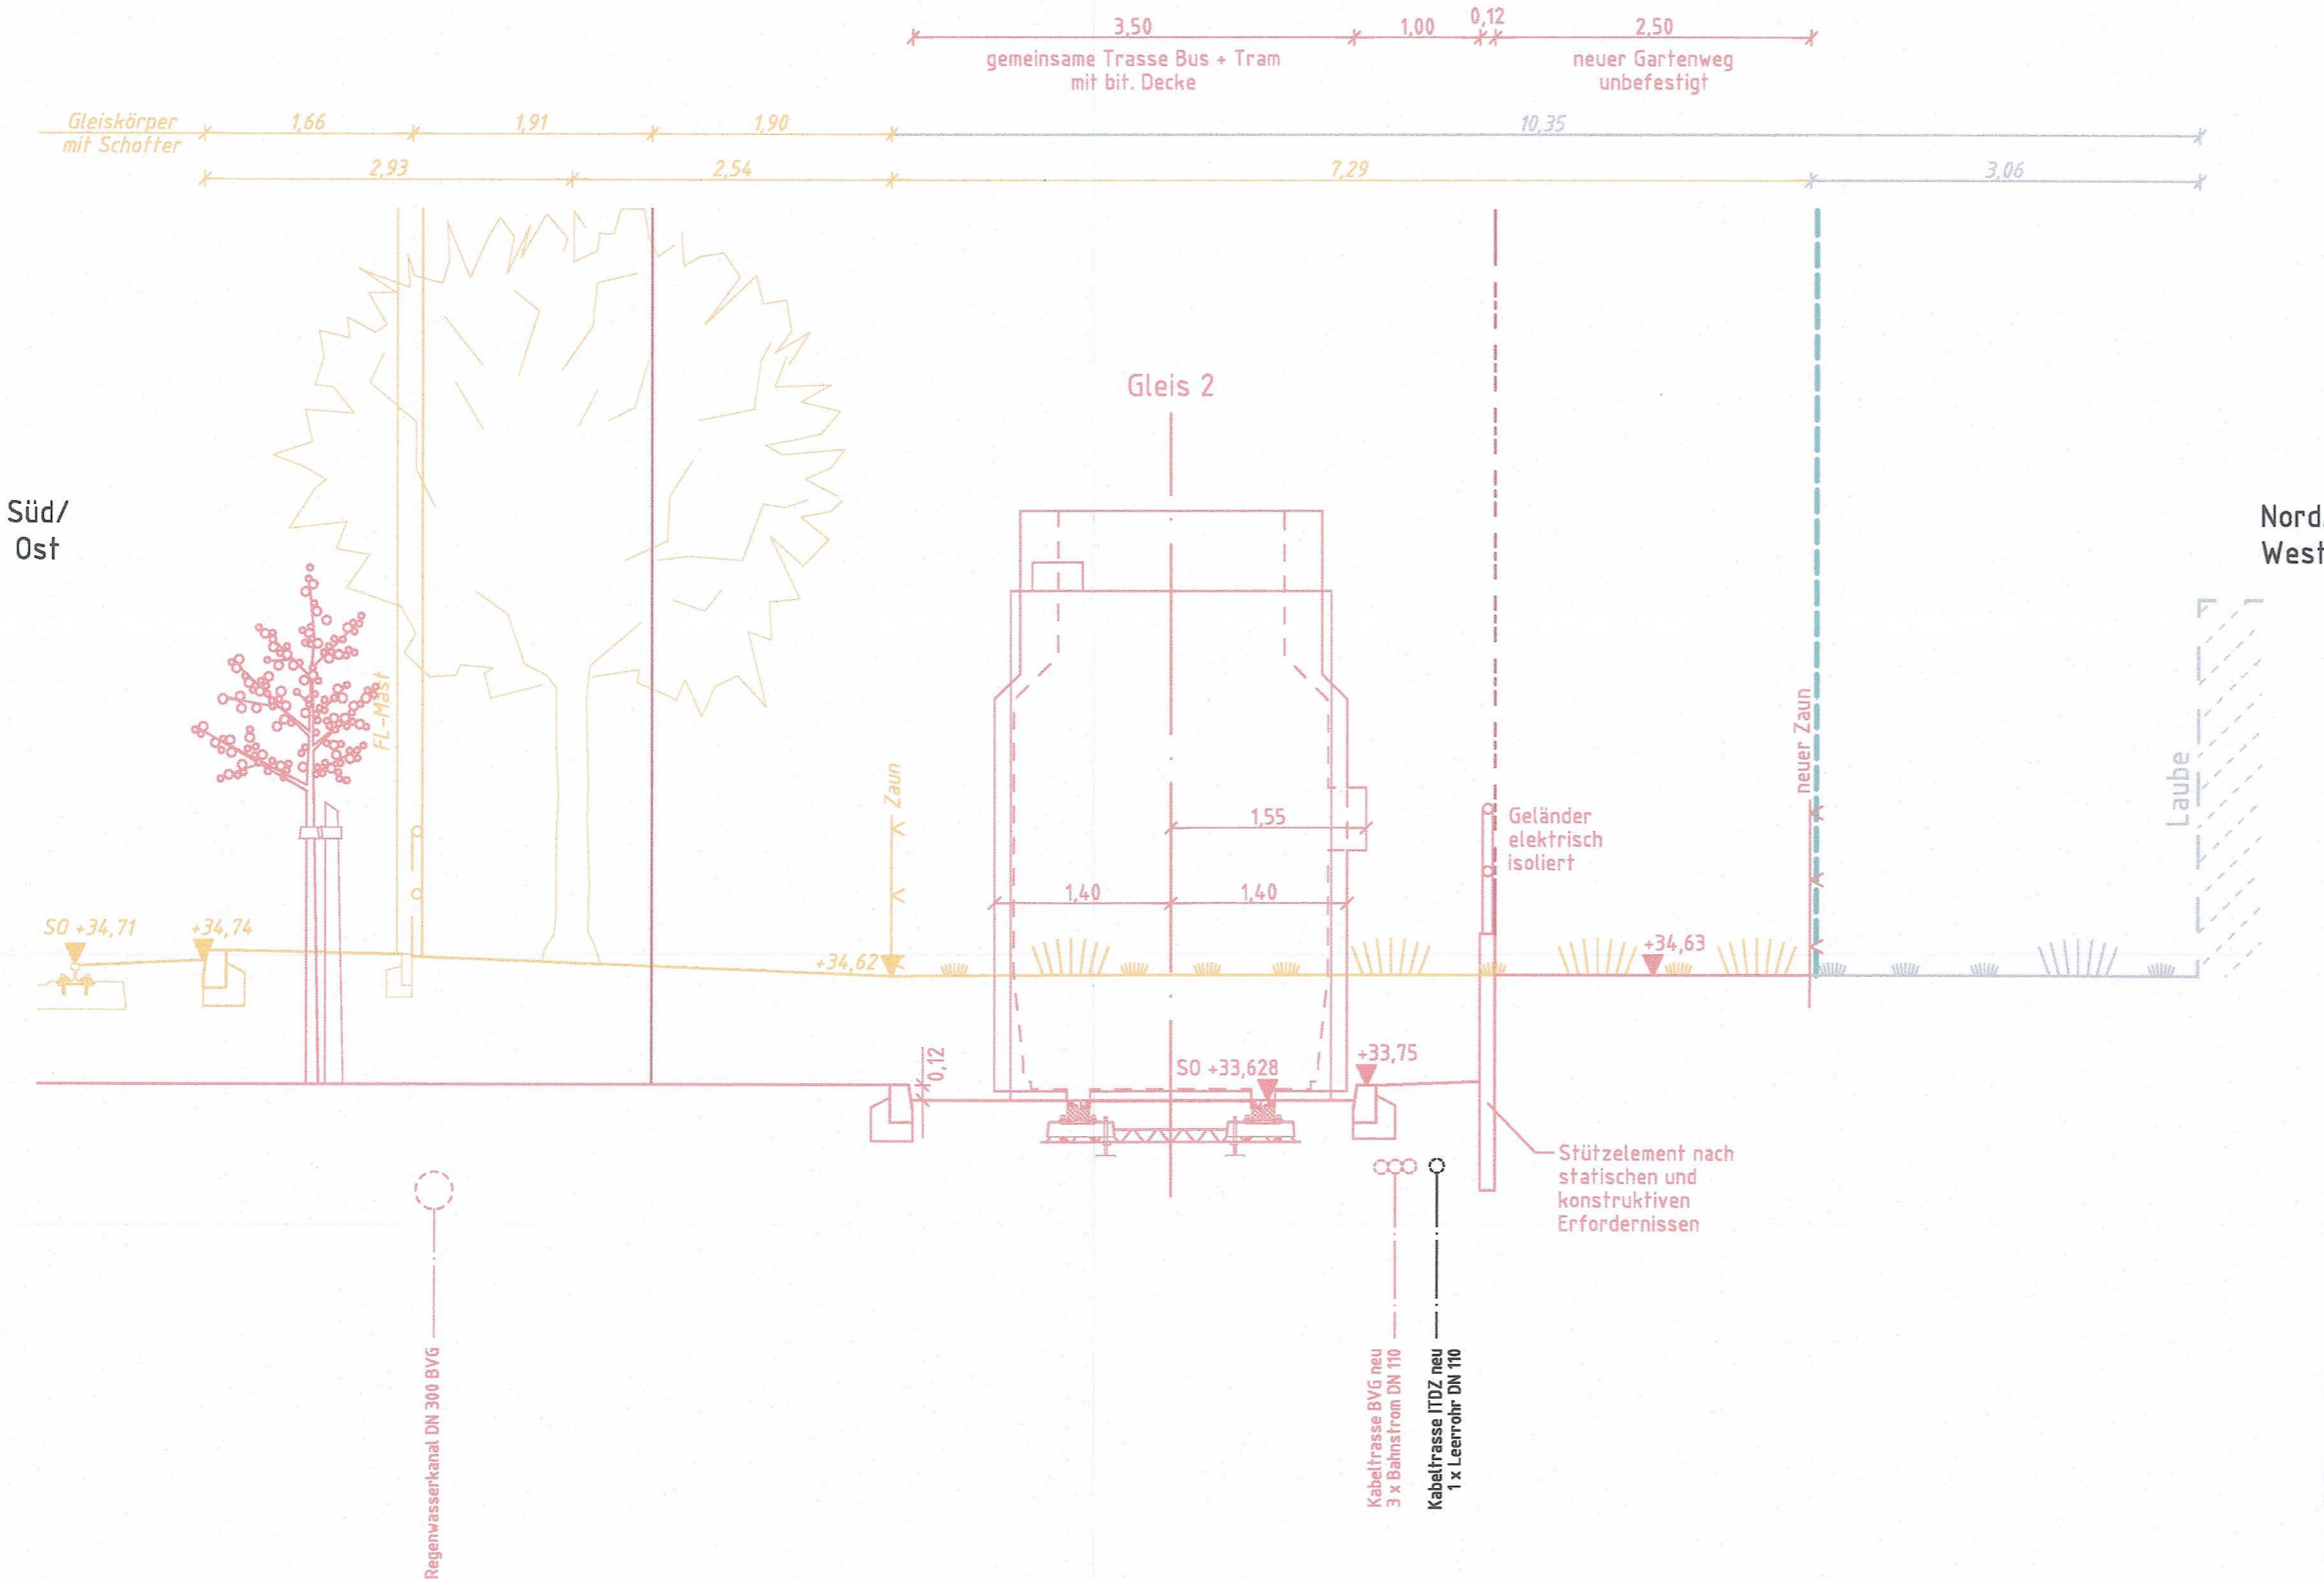

### Legende

- Neubau
- Maßnahmen Dritter
- Rückbau
- Bestand
- Planfeststellungsgrenze
- Flurgrenze
- Flurstücksgrenze
- Flurstücksgrenze neu
- Straßenbegrenzungslinie
- Straßenbegrenzungslinie neu

4					
3					
2					
1					
Zustand	Datum	Bearbeiter	Änderungen	Geprüft	Datum

Ort: **Berlin Treptow - Köpenick**

Baufeld: **Verkehrslösung Schöneweide von Schnellerstraße bis Sterndamm / Südostallee**

SGT-Plan  
Storkower Straße 207b  
10369 Berlin  
Tel: 030 - 201 7706-0 Fax: 030 - 201 7706-8

Bearbeitet: Nov 2018  
Name: Fuhrwerk

Gezeichnet: Nov 2018  
Name: Bengs

**Planfeststellung** **Schnitt D-D**

<b>BVG</b>	BERLINER VERKEHRSBETRIEBE <i>Anstalt des öffentlichen Rechts</i>	Unterlage:	04
		Plan-Nr.:	4
		Maßstab:	1 : 50

Bauherr: Berliner Verkehrsbetriebe AöR  
Bereich Fahrwege VBF

Berlin, 23.11.2018 *Heij*

Antragsteller: Berliner Verkehrsbetriebe AöR  
Der Betriebsleiter Straßenbahn

Berlin, 19.11.2018 *i.v. Heyl*

Anhörungsbehörde:

Die Unterlage hat vom        201   bis zum        201   öffentlich ausgelegt.

Berlin,        201  

Planfeststellungsbehörde:

**Festgestellt**  
Senatsverwaltung für  
Umwelt, Verkehr und Klimaschutz

Berlin, den 26.08. 2011  
Im Auftrag



Berlin,        201