


Schnitt H-H

Gleisschleife, Annäherung Gehweg Sterndamm

Wasserschutzzone III A

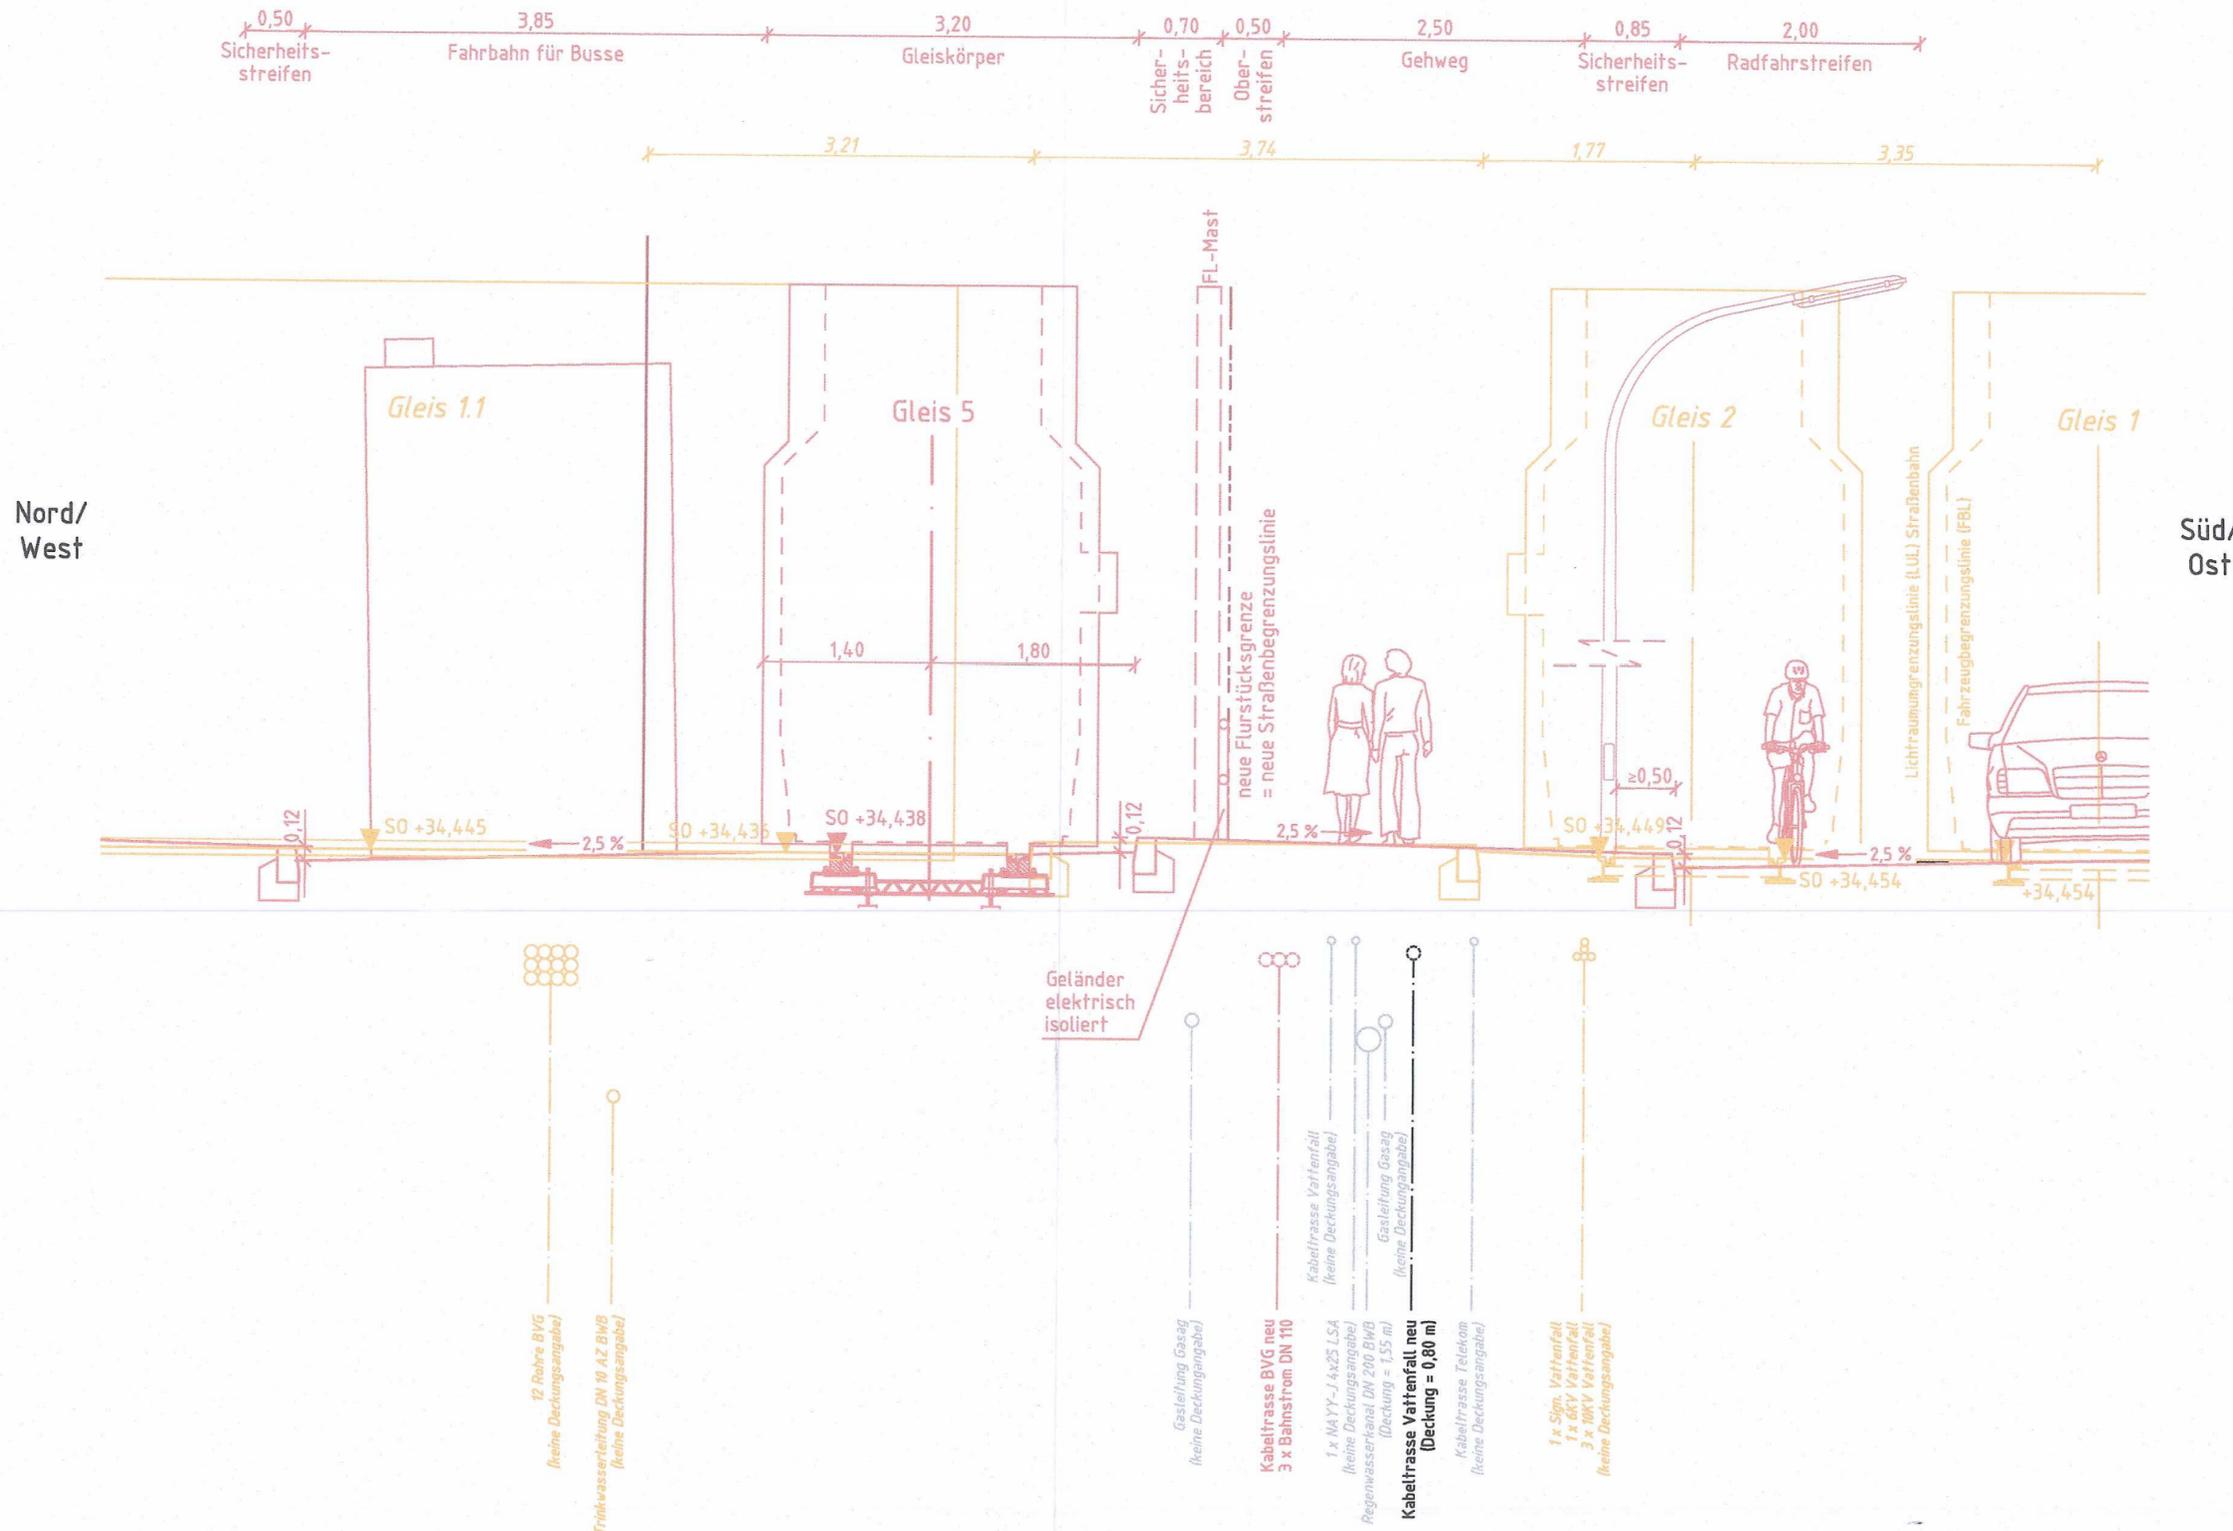

Legende

- Neubau
- Maßnahmen Dritter
- Rückbau
- Bestand
- Planfeststellungsgrenze
- Flurgrenze
- Flurstücksgrenze
- Flurstücksgrenze neu
- Straßenbegrenzungslinie
- Straßenbegrenzungslinie neu

| 4 | | | | | |
|---------|-------|------------|------------|---------|-------|
| 3 | | | | | |
| 2 | | | | | |
| 1 | | | | | |
| Zustand | Datum | Bearbeiter | Änderungen | Geprüft | Datum |

Ort: **Berlin Treptow - Köpenick**

Bauteil: **Verkehrslösung Schöneweide von Schnellerstraße bis Sterndamm / Südostallee**

SGT-Plan: Storkower Straße 207b, 10369 Berlin, Tel.: 030 - 201 7706-0, Fax: 030 - 201 7706-8
 Bearbeitet: Nov 2018, Name: Fahrwerk
 Gezeichnet: Nov 2018, Name: Bengs

Planfeststellung **Schnitt H-H**

| | | | |
|-----|---------------------------------|------------|--------|
| BVG | BERLINER VERKEHRSBETRIEBE | Unterlage: | 04 |
| | Anstalt des öffentlichen Rechts | Plan-Nr.: | 8 |
| | | Maßstab: | 1 : 50 |

Bauherr: Berliner Verkehrsbetriebe AöR, Bereich Fahrwege VBF

Berlin, 23.11.2018 *Heilig*

Antragsteller: Berliner Verkehrsbetriebe AöR, Der Betriebsleiter Straßenbahn

Berlin, 19.12.2018 *v. Stepl*

Anhörungsbehörde: Die Unterlage hat vom _____ 201__ bis zum _____ 201__ öffentlich ausgelegen.

Berlin, _____ 201__ Berlin, _____ 201__

Planfeststellungsbehörde:

Festgestellt
 Senatsverwaltung für Umwelt, Verkehr und Klimaschutz
 Im Auftrag
 Berlin, den 26.08.2018

