
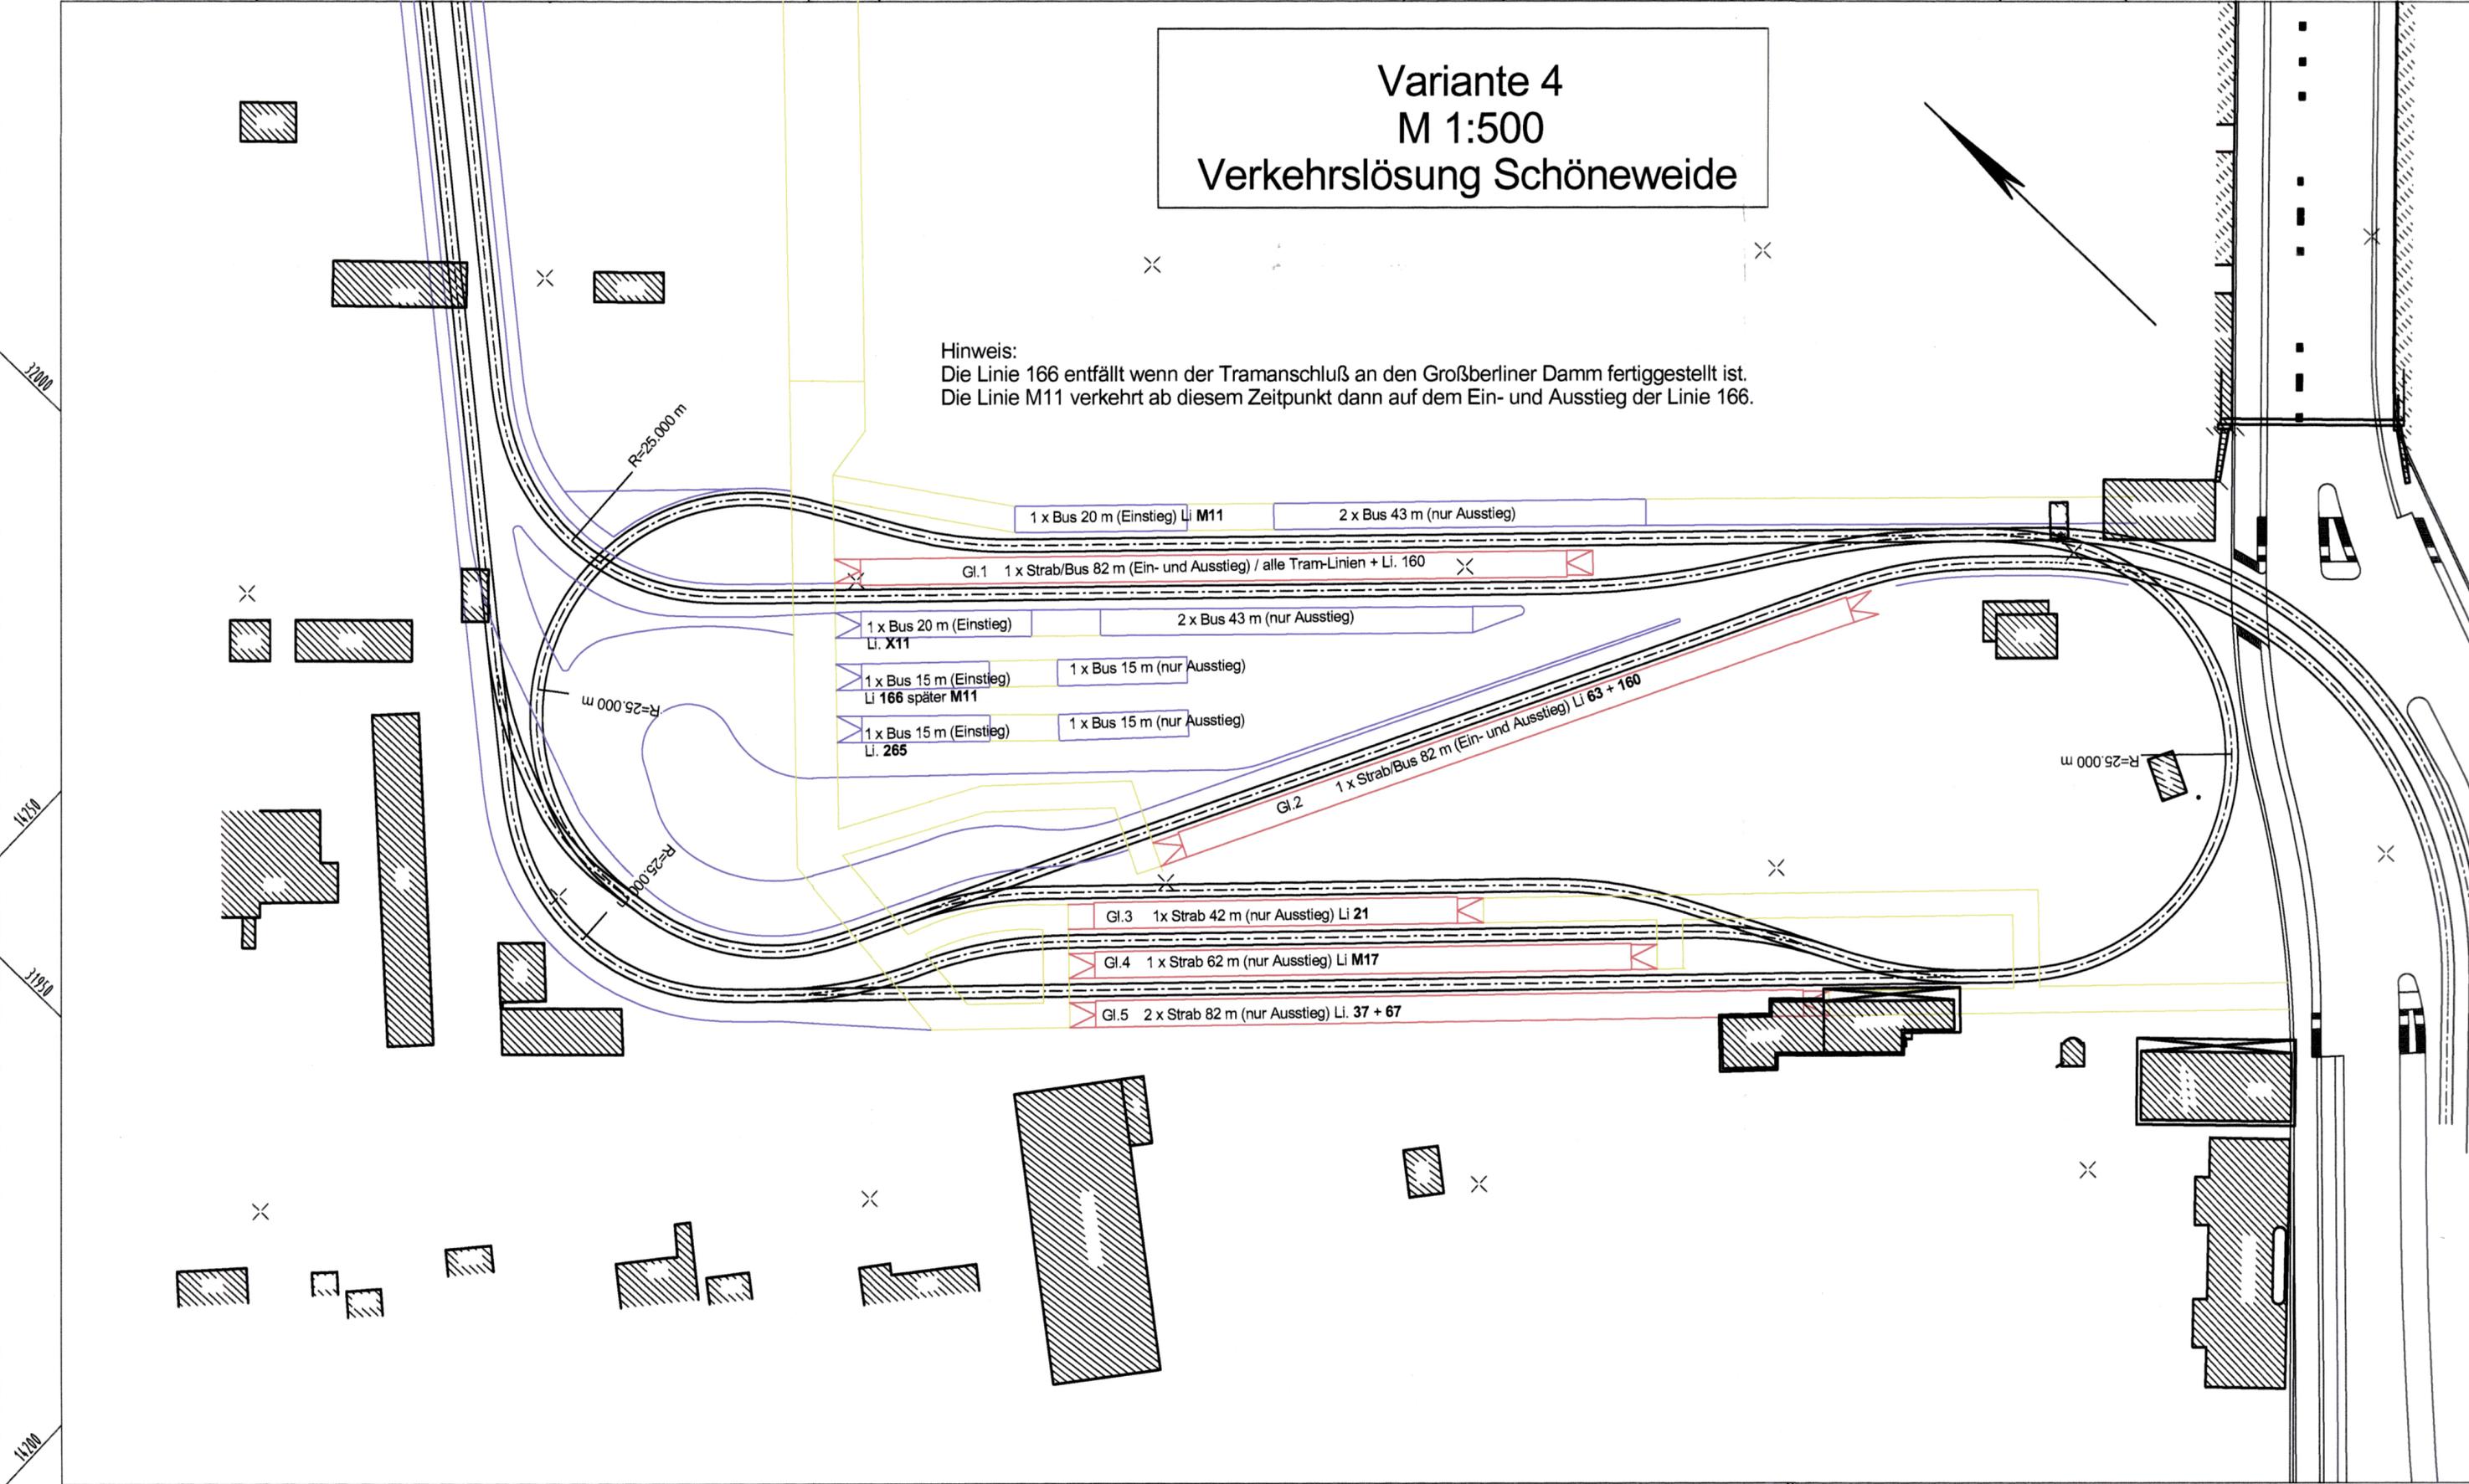


Y 32034.123
X 14312.600

Y 32228.032
X 14109.969

Variante 4 M 1:500 Verkehrslösung Schöneweide

Hinweis:
Die Linie 166 entfällt wenn der Tramanschluß an den Großberliner Damm fertiggestellt ist.
Die Linie M11 verkehrt ab diesem Zeitpunkt dann auf dem Ein- und Ausstieg der Linie 166.

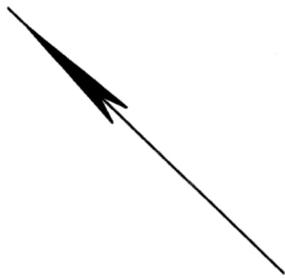

Y 31911.533
X 14195.286

Y 32105.442
X 13992.655

Vorzug!