U-Bahnhof Möckernbrücke - U1
Grundriss GR 1-1 Bahnsteigebene - Standortvarianten Aufzug N1 - N3
(M 1:250)

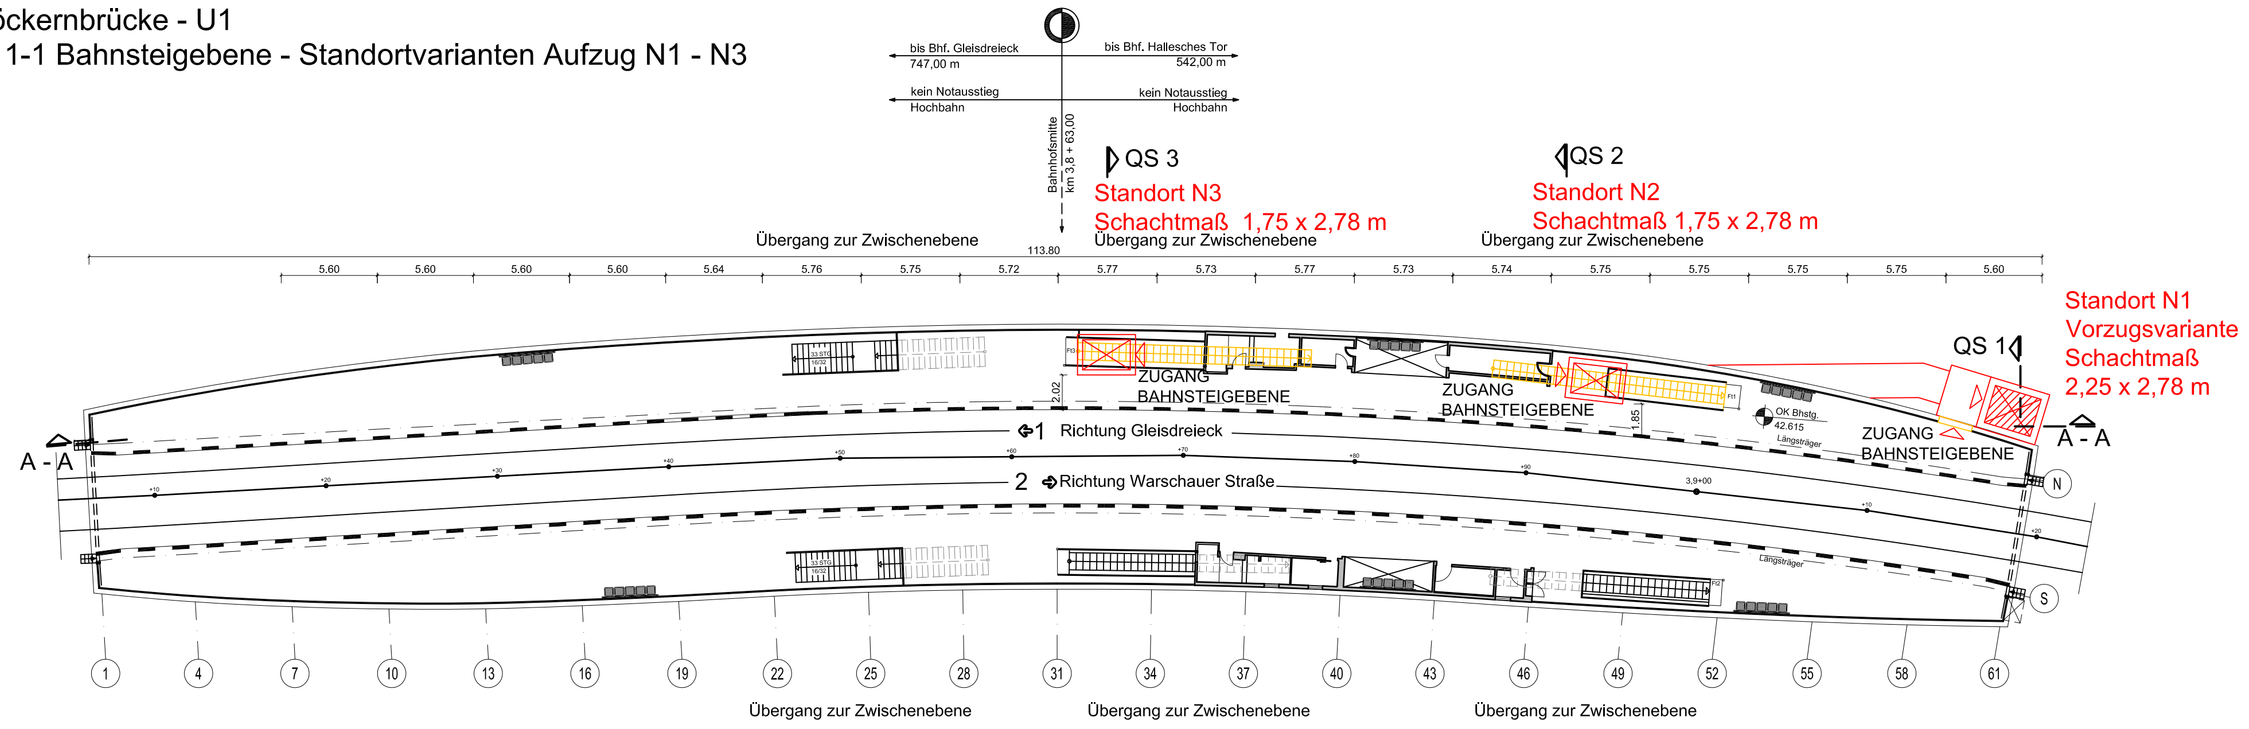

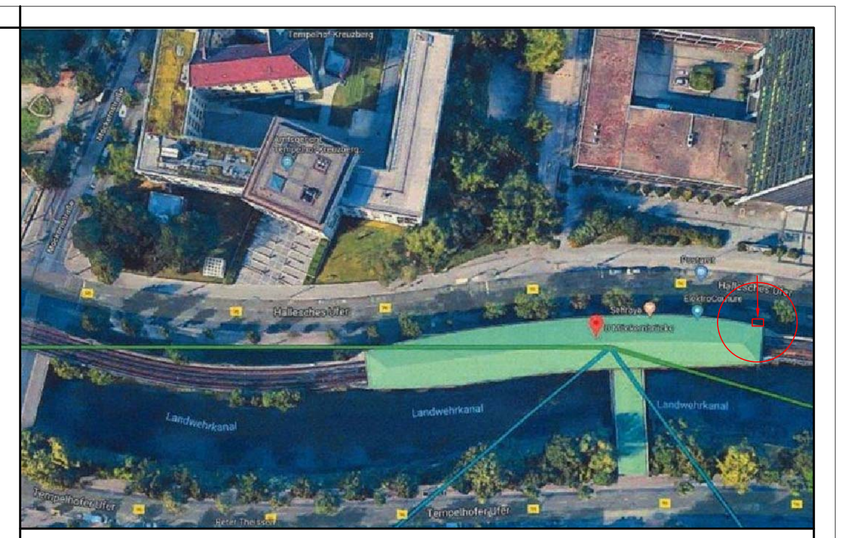

Bestand
Neubau
Abbruch / Rückbau

Plansatz

Mo_PG_001	Standortvarianten N1-N3
Mo_PG_002	Lageplan
Mo_PG_003	Aufzug - Entwurf
Mo_PG_004	Instandhaltung
Mo_PG_005	Übersicht Leitungsverwaltungen
Mo_PG_006	Übersicht Baustelleneinrichtung / bauzeitliche Verkehrsführung

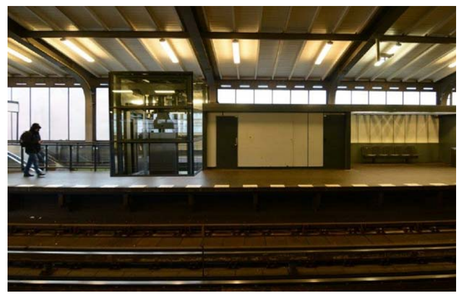

Standort N3 - Bahnsteigebene

Standort N2 - Bahnsteigebene

Standort N2 - Straßenebene

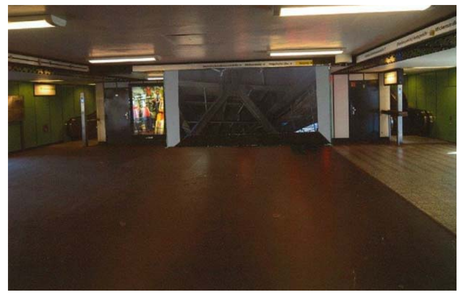

Standort N1 - Zwischenebene Wandöffnung

Standort N1 - Bahnsteigebene

Standort N1 - Straßenebene

Standort N1 - Straßenansicht

Grundriss GR 2-2 Zwischenebene - Standortvarianten Aufzug N1 - N3
(M 1:500)

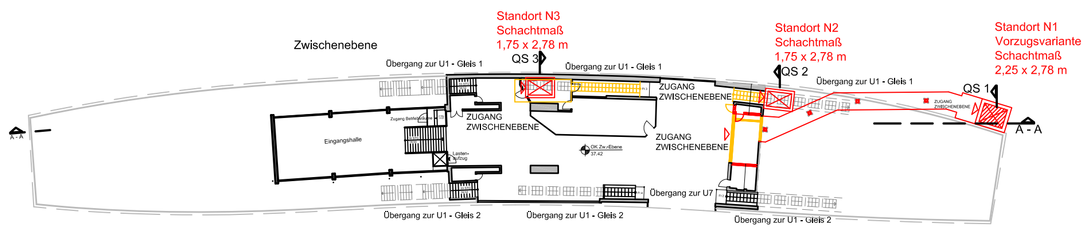

Grundriss GR 3-3 Straßenebene - Standortvarianten Aufzug N1 - N3
(M 1:500)

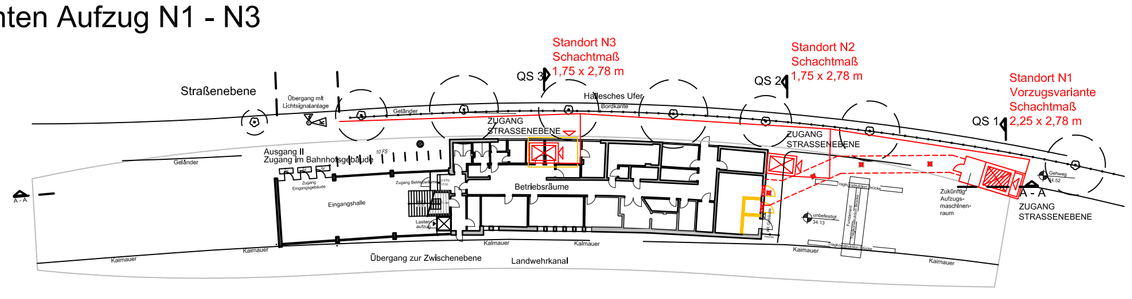

Querschnitt QS 3
(M 1:250)

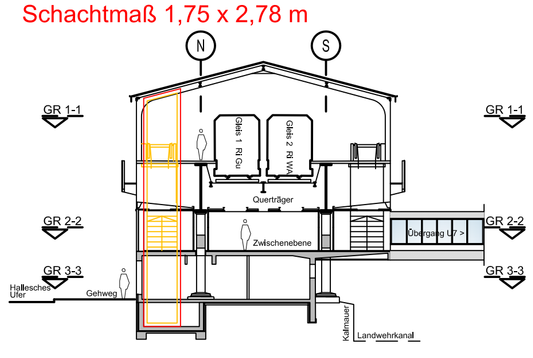

Längsschnitt A-A
(M 1:500)

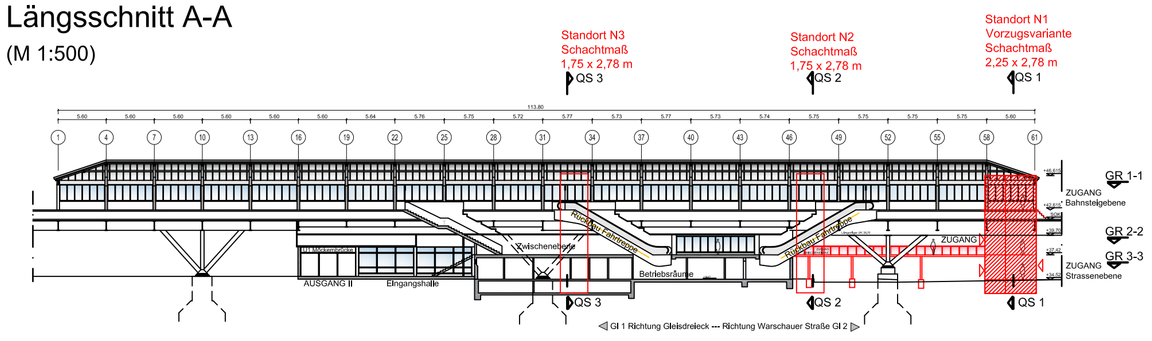

Querschnitt QS 2
(M 1:250)

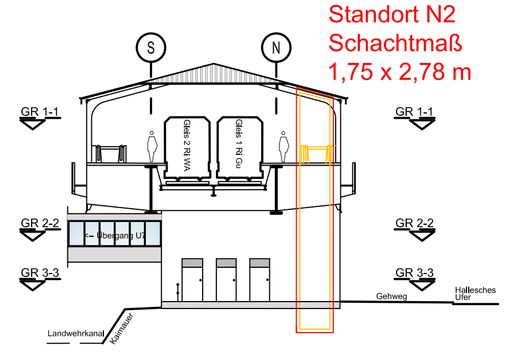

Querschnitt QS 1
(M 1:250)

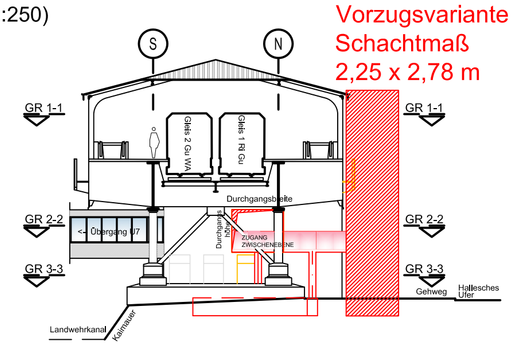

Index		Datum	Name

Betriebsleiter	Planfeststellungsbehörde	Zg.-Nr. Mo_PG_001
gezeichnet im Original: Boisserée		Prüfingenieur

Freigabevermerke

Einverstanden	Übereinstimmung mit der Ausführungsplanung geprüft	Übereinstimmung mit der Ausführungsplanung geprüft	Zur Ausführung freigegeben
gezeichnet im Original: 26.06.2018 Renz			
Datum Projektltg.	Datum Objektplaner	Datum Tragwerksplaner	Datum Projektltg.

Bauherr *BERLINER VERKEHRSBETRIEBE (BVG)*
Anstalt des öffentlichen Rechts
Bereich Fahrwege
Bautechnische Anlagen

Die Übereinstimmung der Zeichnung mit der Ausführung wird bestätigt
Für den AG
Für den AN

Für die Richtigkeit der Planungsunterlagen verantwortlich:
Auftragnehmer/Planverfasser
HEWA BAUCONZEPTgesellschaft mbH
10315 Berlin - Rhinstraße 135 - Tel.: 030/566 970 76
01.03.2018 Datum: S.Hückstädt Unterschrift:

bearbeitet	2018	SH
gezeichnet	2018	OM
geprüft		

Lageskizze

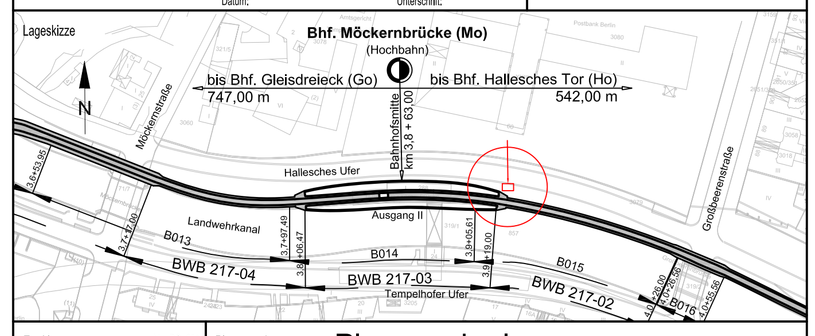

Zg.-Nr.	Mo_PG_001	Planungsphase	Plangenehmigung
Dateiname	Mo-PG-001.dwg	Projekt	U-Bhf. Möckernbrücke (Mo)
Maßstab	1:500 - 1:250		Barrierefreier Ausbau - Aufzugseinbau
Blattgrösse	Din A1	Bauteil	Standortvarianten Nordseite N1-N3
Projekt-Nr.	A27343		
Bauwerksb.	217-03	Bauwerksnr. B014	Bahnhof Möckernbrücke (Mo) Linie U1

Meßstrecke 100mm