


QE 1 Besonderer Bahnkörper (NBS-Grün)

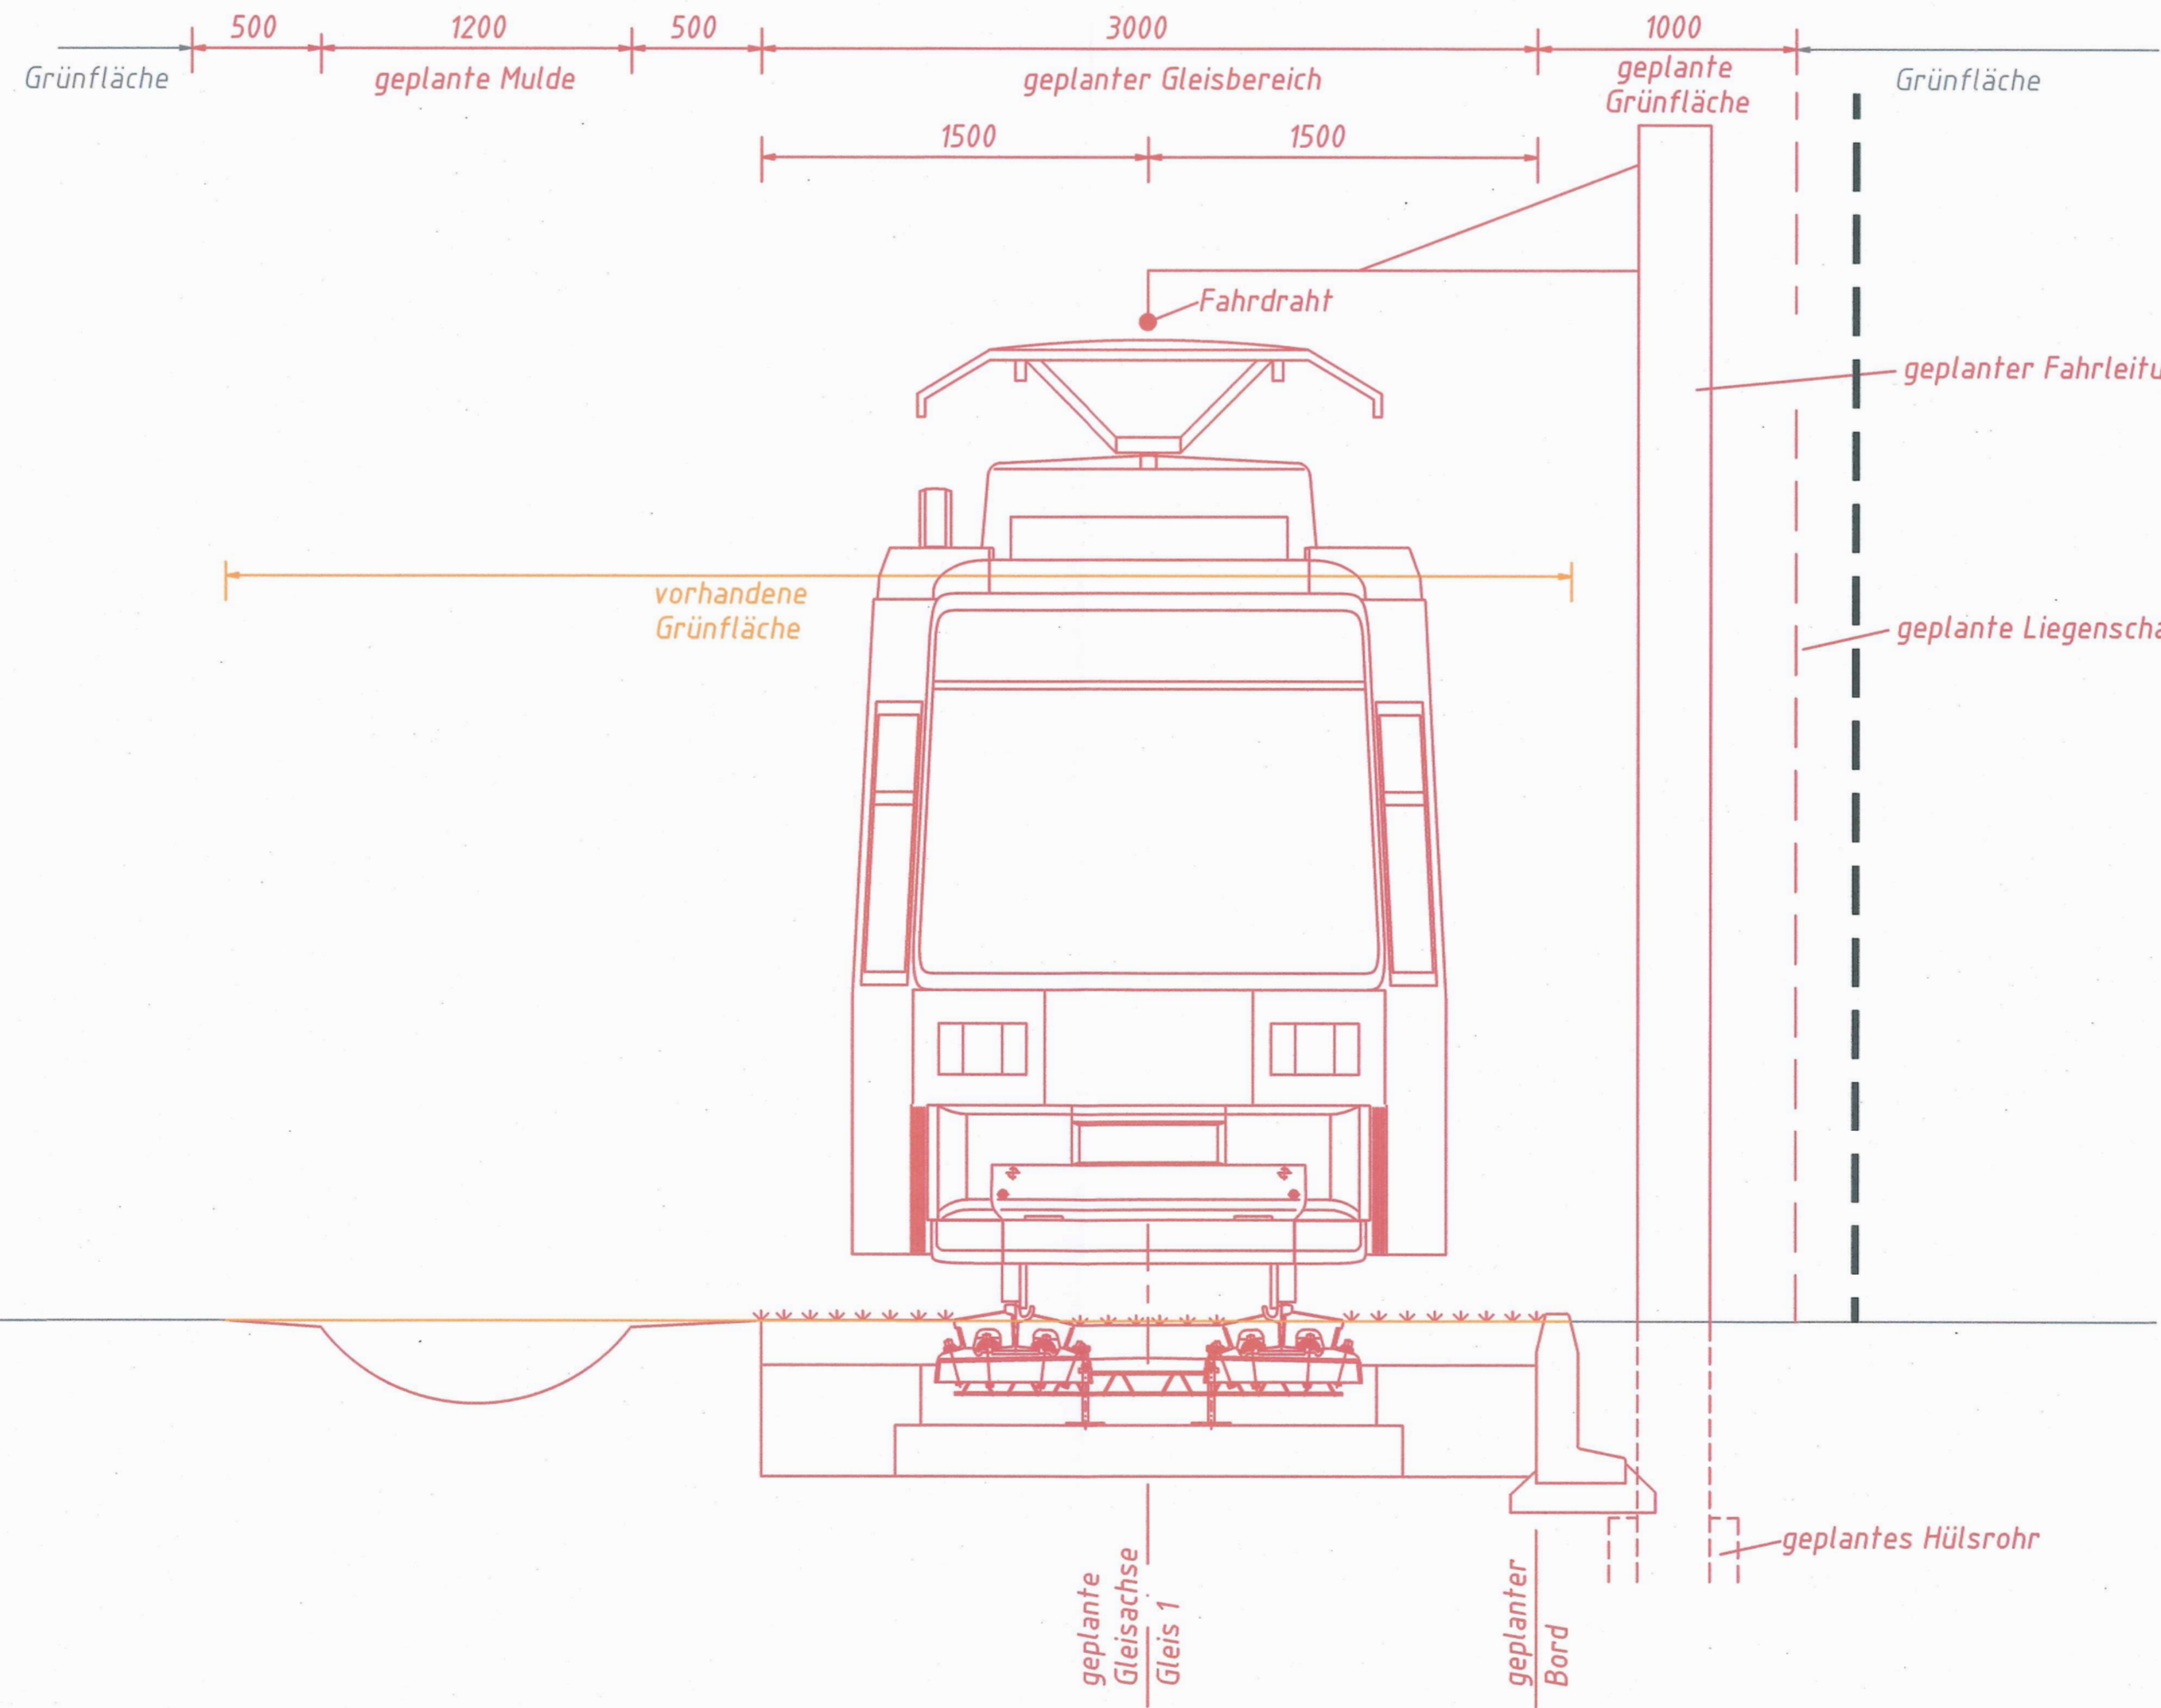

Legende:

- Einbau
- Rückbau
- Bestand
- Planfeststellungsgrenze

Festgestellt
 Senatsverwaltung für Mobilität, Verkehr,
 Klimaschutz und Umwelt
IVEI
 Berlin, den 05.01.2024



Teil	Stück	Benennung	Zchnng.Nr./Norm-Kurzbez.	Werkstoff		
Lipok GmbH <small>Gleisbau Straßenbau Tiefbau Fahrleitungsbau Vermessung Planung Steuerung Überwachung</small>			<small>Köpenicker Straße 325, Haus 123 12555 Berlin Tel.: 030 6576 34 -10 Fax: 030 6576 34 -12 e-mail: info@lipok-gmbh.de</small>	Datum: 14.12.2021 Bearbeitet: Renner Geprüft: <i>[Signature]</i>		
Planfeststellung Straßenbahnmaßnahme Haltestelle S-Bf. Friedrichshagen				Lph 4		
Zust.	Änderungen		Dat.	Name	gepr.	
Gez.	Bearbeiter	Gepr.	<i>[Signature]</i>			
Bearb.	Bearbeiter	Gepr.				
SRS <small>Schöneicher-Rüdersdorfer Straßenbahn GmbH Dorfstraße 15 15 566 Schöneiche</small>			Ersatz für-/Ersetzt durch: Vorl. Zeichn.-nr.: Bl. Nr.: 3			
Maßstab: 1:25		Ortlichkeit	Planart	Zähl-Nr.	Blatt	Zustand

Maßstab: 1:25