


# QE 2 Überfahrt / Straßenquerung

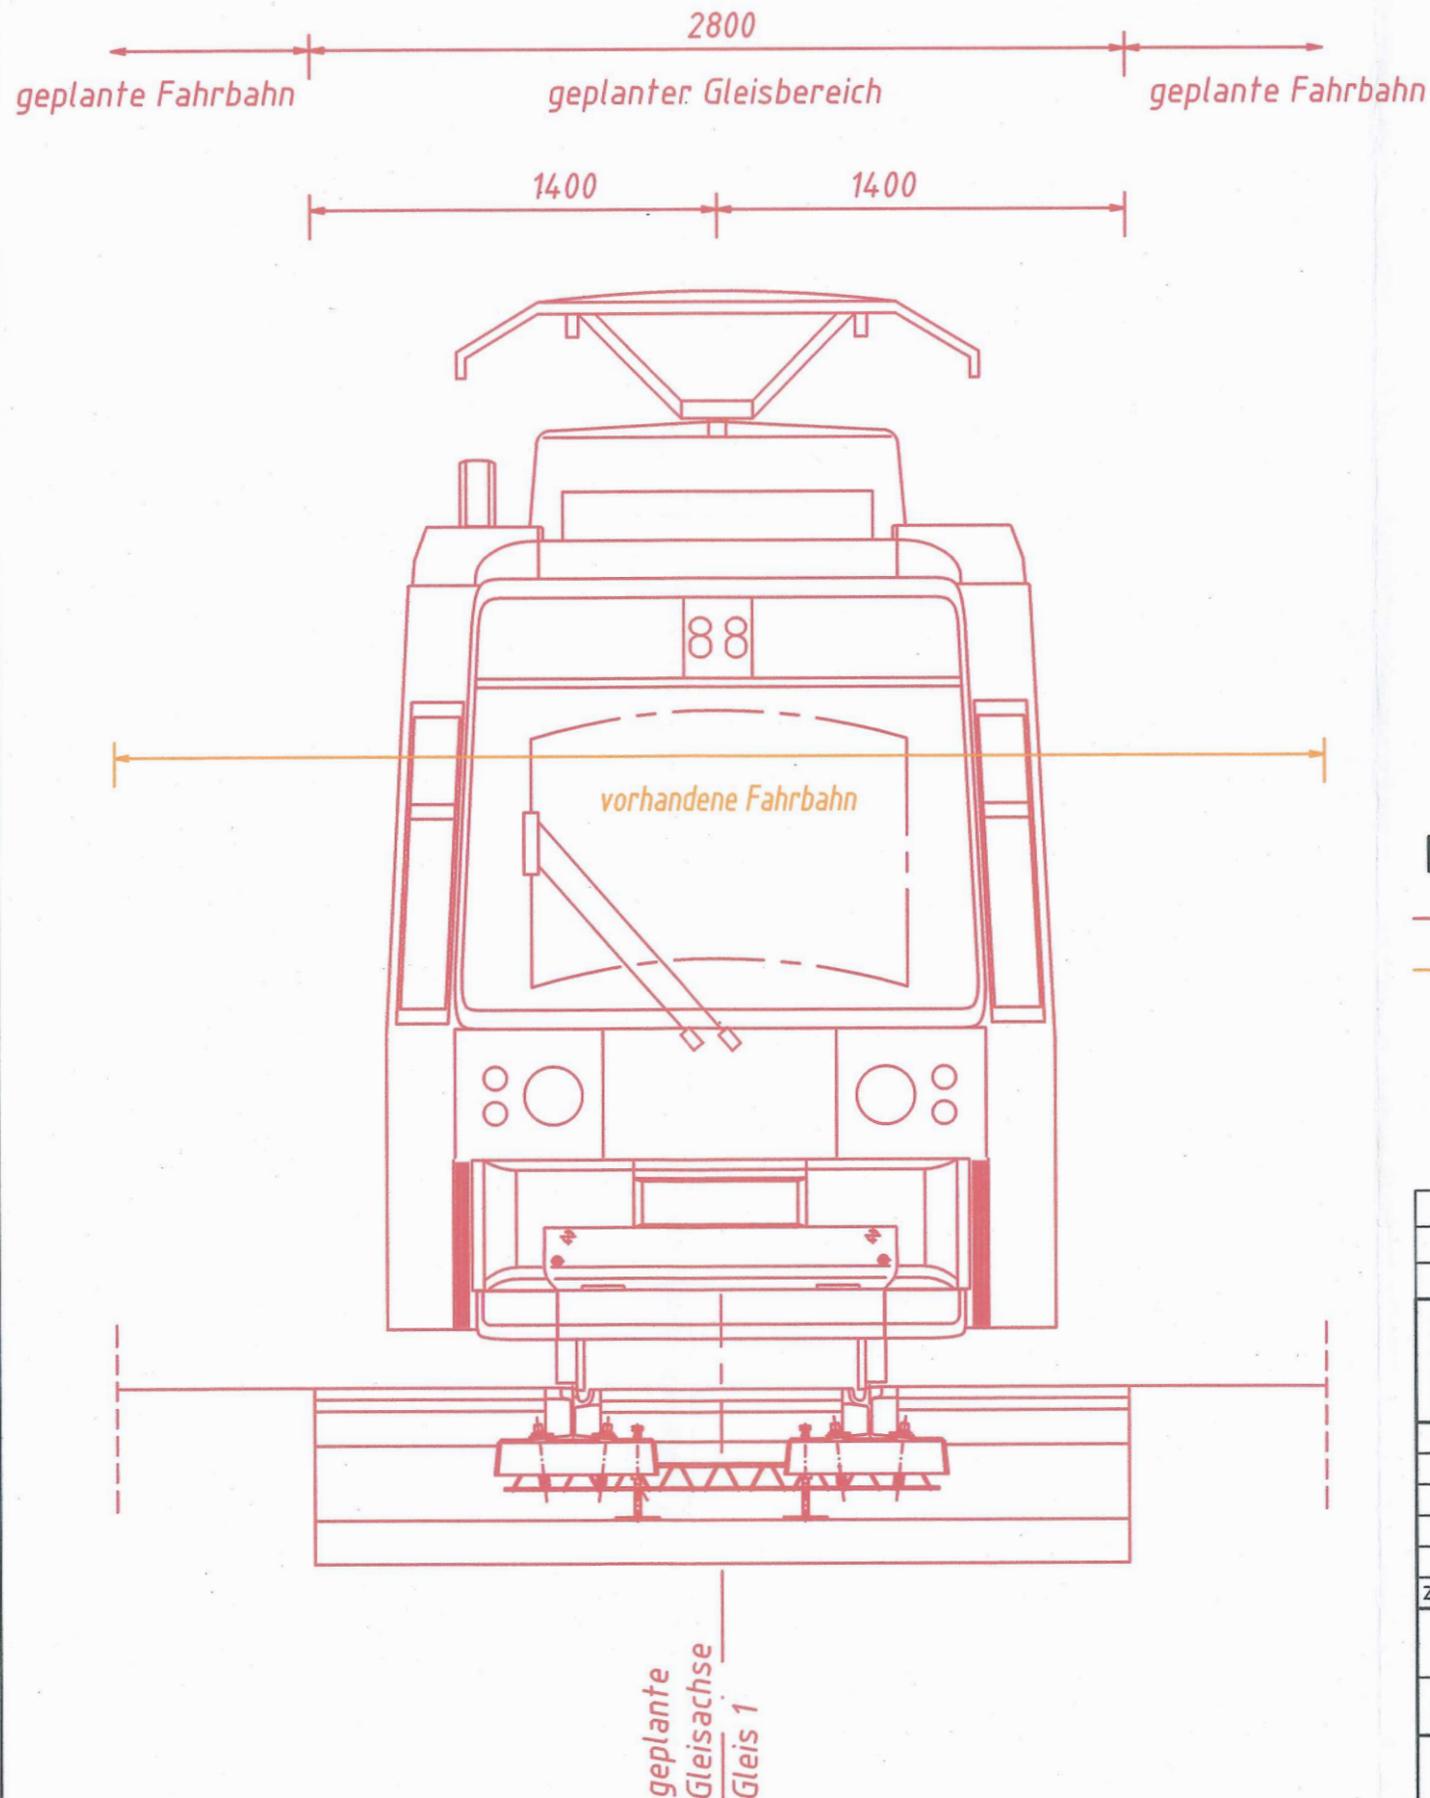

**Festgestellt**  
 Senatsverwaltung für Mobilität, Verkehr,  
 Klimaschutz und Umwelt  
 IV 81  
 Berlin, den 05.01. 2024  
 Im Auftrag



## Legende:

- Einbau
- Rückbau

Teil	Stück	Benennung	Zchnng.Nr./Norm-Kurzbez.	Werkstoff		
<b>Lipok GmbH</b> Gleisbau Straßenbau Tiefbau Fahrleitungsbau Vermessung Planung Steuerung Überwachung			Köpenicker Straße 325, Haus 123 12555 Berlin Tel.: 030 6576 34 -10 Fax: 030 6576 34 -12 e-mail: info@lipok-gmbh.de	Datum: 14.12.2021 Bearbeitet: Renner Geprüft: <i>R. De</i>		
Planfeststellung <b>Straßenbahnmaßnahme</b> <b>Haltestelle S-Bf. Friedrichshagen</b> Bauteil 2019			Lph 4			
Zust.	Änderungen		Dat.	Name	gepr.	
Gez.	Bearbeiter	Gepr.	<i>R. De</i>			
Bearb.	Bearbeiter	Gepr.				
<b>Einbauquerschnitt QE 2</b>			Ersatz für-/Ersetzt durch: Vorl. Zeichn.-nr.: <b>Bl. Nr.: 4</b>			
Maßstab: 1:25		Ortlichkeit	Planart	Zähl-Nr.	Blatt	Zustand



Schöneicher-Rüdersdorfer  
 Straßenbahn GmbH  
 Dorfstraße 15  
 15 566 Schöneiche