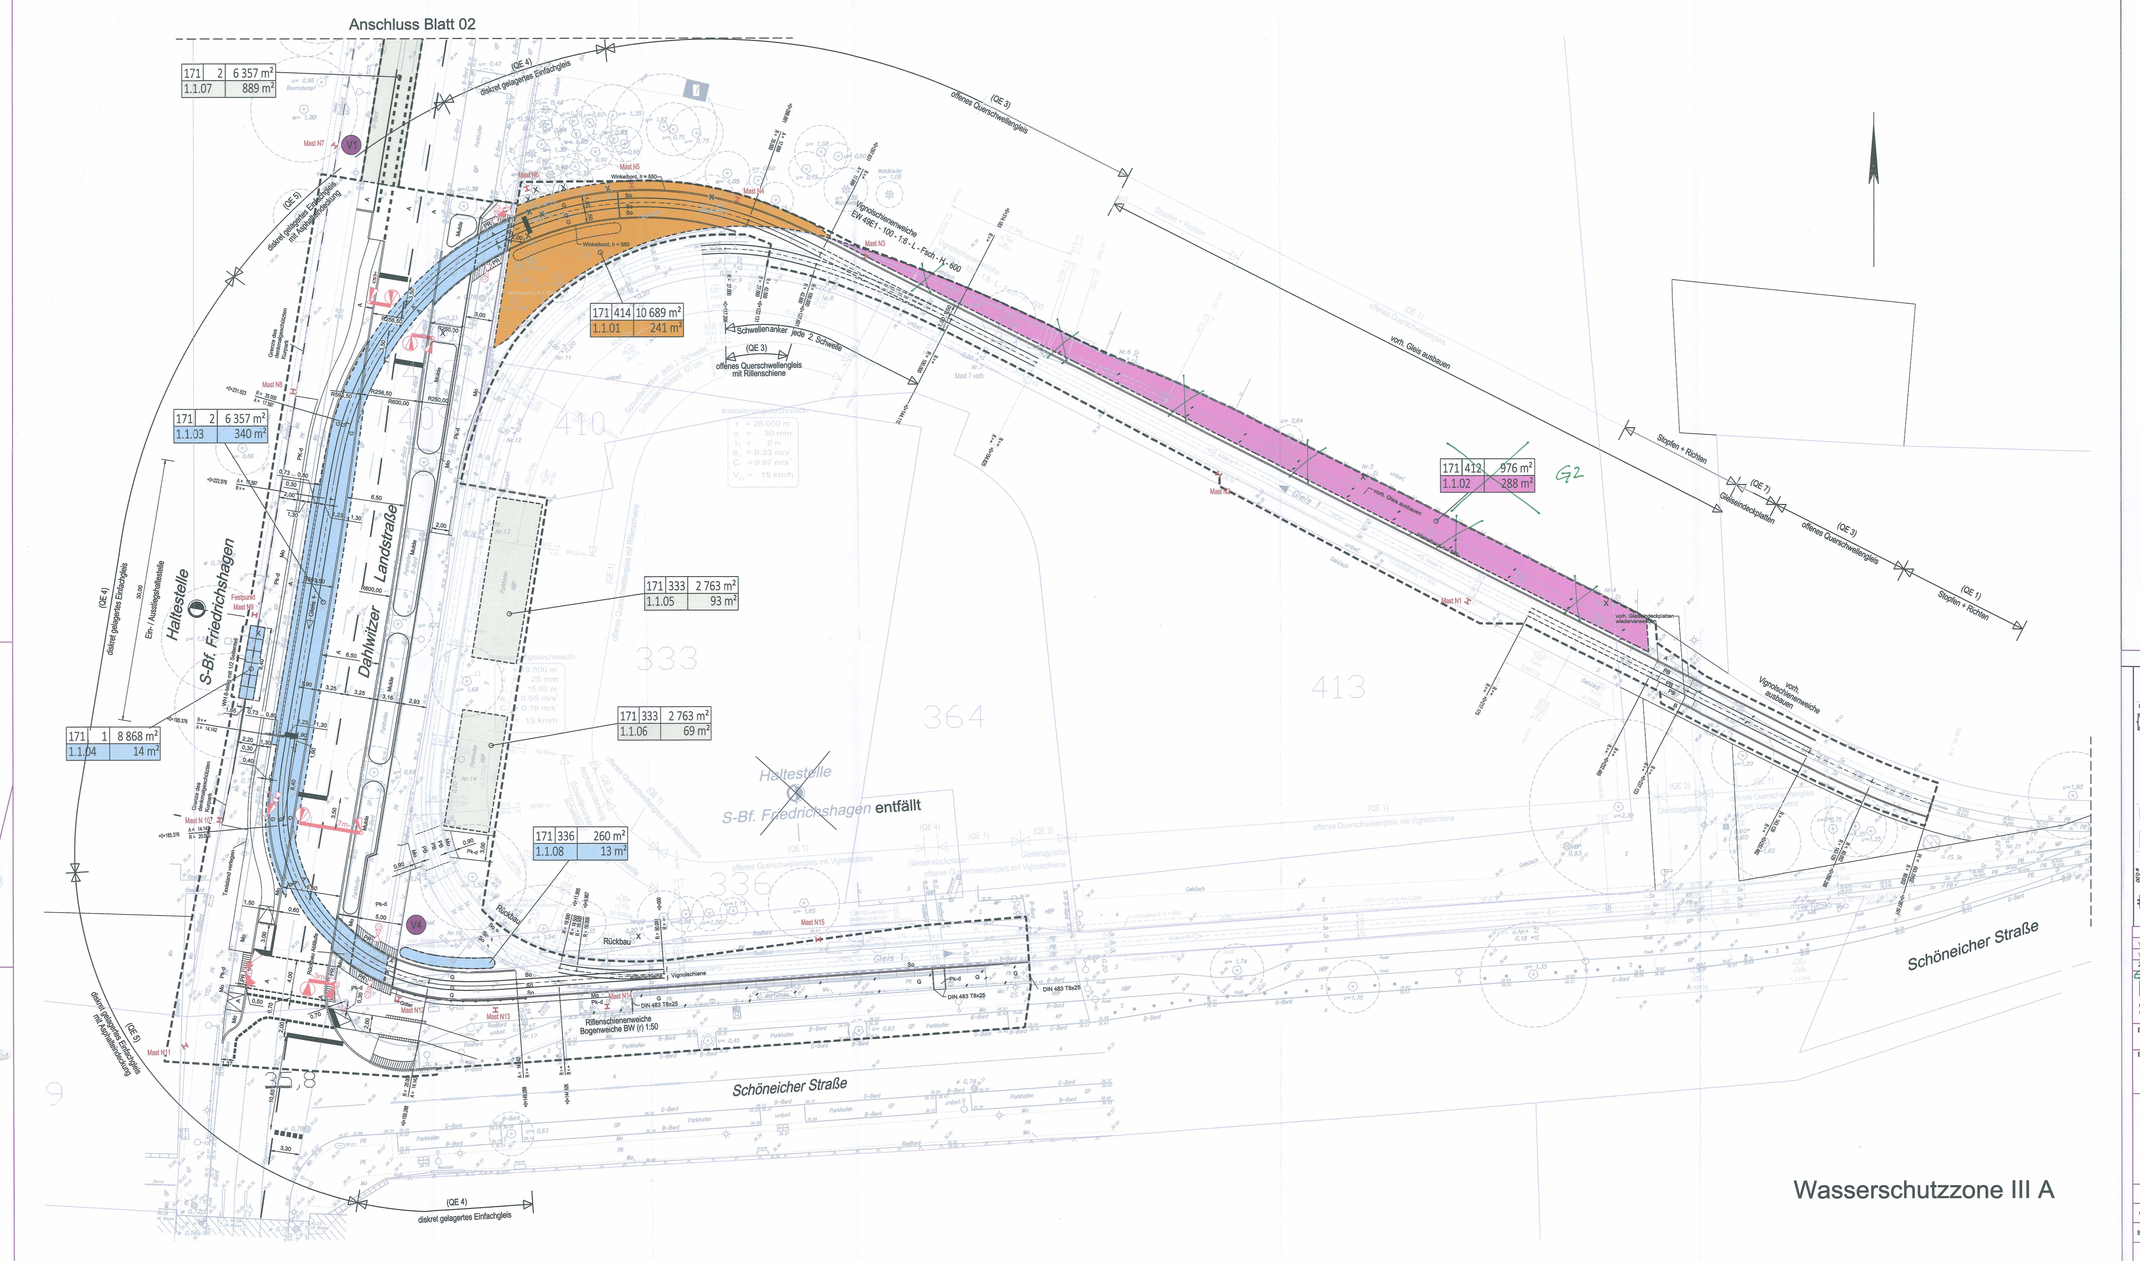

Grunderwerb

	zu erwerbende Fläche SRS
	zu veräußernde Fläche an Berliner Forsten
	dauernd zu belastende Fläche
	vorrübergehend in Anspruch zu nehmende Fläche
171 412 12 345 m²	Flur-Nr. / Flurstück / Größe des Flurstückes
1.1.01 345 m²	lfd. Nr. im Grunderwerbsverzeichnis / Größe der Teilfläche

Legende

Fahrkante (Vignolschiene)	Verkehrsschild
Fahrkante (Rillenschiene)	Werbetafel/-vitrine
Schienenstoß	Briefkasten
Profilwechsel (Vignol/Rille)	Litfaßsäule
Weichenentwässerung elektrischer Weichenantriebe	Uhr
Imu Weichenantrieb	
Weichenheizung	Unterflurhydrant
Weichensperrtreppe (WSK)	Wassersteiger
Weichenempfangsanlage (WEA)	Gasschieber
Ortstaste (OB)	
Lichtsignal An-Abmeldung (LSA)	Laubbaum (Krone metallstäbich)
Schienenentwässerung	
Zwergenhalteisignal	Nadelbaum (Krone metallstäbich)
Haltestahl	gepl. Baum
Grenzzeichen	
Haltestellenzeichen	Überdach Wartehallen
Haltestellenkubus	Treppe
Stahlbetonmast	Straßenbahn-Signalgeber
Stahlrohrmast	Fußgänger-Signalgeber
Stahlgittermast	Radfahrer-Signalgeber
Stahlprofilmast	Weichen-Signalgeber
Erdung Schienenverbinder bzw. Gleisverbinder	LSA-Steuerung
	Schaltkasten
	Kabelschacht

Schacht (Hand)	
Schacht (eckig)	
Abfauf (Gully) frei-/unter Boden	
Abfauf (Gully) -unter Bord-	
Oberflurhydrant	
Straßennamen-/Hinweisschild	
Papierkorb	
Sitzbank	
Fahrradständer	
Zaun	
Schutzgitter	
Mast (keine Fahrleitung)	
Poller	
Laterne	
Telefonzelle	
Kfz-Signalgeber	
Straßenbahn-Signalgeber	
Fußgänger-Signalgeber	
Radfahrer-Signalgeber	
Weichen-Signalgeber	
LSA-Steuerung	
Schaltkasten	
Kabelschacht	

Asphalt	A
Beton	B
Platte-Beton	PB
Platte-Granit	PG
Platte-Kunststein	PK
Platte- " orthogonal	Pk-o
Platte- " diagonal	Pk-d
Bahnsteigplatte	PBSp
Platte-Großformat	PGr
Gleisnagelplatte	GTP
Gleisplatte	GP
Klein-Pflaster	KP
Beton-Pflaster rot	BProt
Beton-Verbundpflaster	BP
Hart-Beton-Pflaster	HBP
Mosaikpflaster	Mo
Platte-Rille	PR
Sand	S
Schlacke	Sl
Splitt	Sp
Schotter	So
Rasen	Ras
Grünfläche/Begrünung	G
Bordsteinkante	Abkürzung
Berliner-Bord	Bln-Bord
Bitumen-Bord	Bit-Bord
Beton-Bord	B-Bord
Grand-Bord	G-Bord
Kantenstein/-stein	Rav-Bord
Kantenstein Bord, 3cm Aufsitz	Kst Gr.3, C
Winkelbord 550mm hoch	GBL 550
650mm hoch	GBL 650
650mm hoch-gem. DIN 483	GBL 650B

V1	14.09.23	Renner	Anpassung Fläche
V4	14.09.23	Renner	Ergänzung Dienstbarkeit
Zust.	Datum	Bearbeiter	Änderung

VIOLETTÄNDERUNG (ersetzender Plan für UL06_Anlage06a_Grunderwerbsplan_BI_1_BLAU)

G2 ersetzt PFS Änderung der Lfd. Nr. 1.1.02

Geprüft Datum

Lipok GmbH
Gleisbau Straßenbau Tiefbau Fahrleitungsbau
Vermessung Planung Steuerung Überwachung
Köpenicker Straße 325, Haus 123
12555 Berlin
Tel.: 030 6576 34 -10
Fax: 030 6576 34 -12
e-mail: info@lipok-gmbh.de

Datum: 17.02.2022
Bearbeitet: Renner
Geprüft: gez. Okoniewski

Bezirk: **Berlin/Treptow-Köpenick**

Bauteil: Straßenbahnmaßnahme
Haltestelle S-Bf. Friedrichshagen

Festgestellt
Senatsverwaltung für Mobilität, Verkehr, Klimaschutz und Umwelt
i.V. Br.
Berlin, den 06. Okt. 2024
Im Auftrag
Wa

Planfeststellungsunterlagen | Leistungsphase HOAI 1 2 3 4 5

Gez.		Bearbeiter	Gepr.	gez. Stahl	17.02.2022
Bearb.		Bearbeiter			

Nachweis der Profilfreiheit geführt:

Planbezeichnung: Grunderwerbsplan

SRS Schöneicher-Rüdersdorfer Straßenbahn GmbH, Dorfstraße 15, 15 566 Schöneiche

Ersetzt /ersetzt durch: Blatt-Nr. 01

Vorläufige Zeichnungsnummer: Blatt-Nr. 01

Maßstab: 1:250

Mess-Strecke 100mm