

**001\_VS**  
Abzäunung von schutzwürdigen Biotopen und Habitaten / Einzelbaumschutz (Umfang 275 m / 18 Stk.)

**004\_VA**  
Bauzeitenregelung für europäische Brutvogelarten und Fledermäuse

**007\_G**  
Anlage von begrünten Versickerungsmulden (Umfang 200 m<sup>2</sup>)

**010\_A**  
Pflanzung heimischer stadtklimafester Solitärgehölze mit Rasensaat (Umfang 215 m<sup>2</sup>)

**002\_VS**  
Bauzeitlicher Bodenschutz / Schutz des Grundwassers

**005\_VA**  
Ökologische Baubegleitung / Kontrolle der zu fallenden Alt-Bäume

**008\_G**  
Anlage Rasengleise (Umfang 235 m<sup>2</sup>)

**011\_E**  
Baumpflanzungen (Umfang 2 Stk., trassenfern)


**003\_V**  
Rekultivierung bauzeitlich beanspruchter Flächen

**006\_G**  
Ansaaten neu ausgeformter Grünstreifen und Nebenflächen (Umfang 230 m<sup>2</sup>)

**009\_A**  
Entsiegelung von Flächen (Umfang 485 m<sup>2</sup>) und Teilentsiegelung (Umfang 71m<sup>2</sup>)

**012\_A**  
Offenhaltung und Pflege Waldwiese im Gleisrückbaubereich (Umfang 288 m<sup>2</sup>)

**013\_E**  
Pflanzung von Obstbäumen (Umfang 4 Stk., trassenfern)

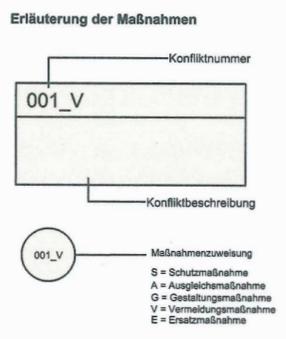


**Legende**  
Bestand: Realnutzung und Biotoptypen

Biotopcode	Beschreibung
05180	GZ Zier- und Scherrasen
08688220	WAKSBM Kiefernforst-Laubbaum-Mischwald
08990	WPX sonstige Stadtwälder
08192	WQM frisch bis mäßig trockene Eichenmischwälder (§)
10101	PPF Parkanlage
10271	PHD Anpflanzung von Bodendeckern (<1 m Höhe)
10272	PHS Anpflanzung von Sträuchern (>1 m Höhe)
10273	PHH Hecke (Formschnitt)
12260	OSR Einzel- und Reihenhausbebauung
12311	OGGG Industrie-, Gewerbe-, Handels- u. Dienstleistungsflächen mit hohem Grünflächenanteil
12612	OVSB Straße mit Asphalt- oder Betondecke
12642	OVPT Parkplatz (Pflaster)
12654	OVVV versiegelter Weg (Plattenbelag)
12651	OVWO offener Boden
12653	OVWT teilversiegelter Weg (Großsteinpflaster)
126612	OVGAS Gleisanlage überwiegend mit Schotterunterbau

Nachrichtlich	Maßnahmen
OVSB Biotopkürzel gem. Biotoptypenliste Berlin, Stand 2005	Teilentsiegelung
WQM geschützter Biototyp Berlin (§§ 26a und 26b NatSchGBIn)	Entsiegelung
Vermessung	Einzelbaumschutz
Solltärbbäume (BE, 07150)	Kombinierter Biotop- und Kleintierschutzzaun
technische Planung 2. PÄ	Ansaat und Pflege Waldwiese
Planfeststellungsgrenze 2. PÄ	Solltärgehölzpflanzung mit Rasensaat
LSG-56 "Köpenicker Wälder nördlich der Müggelpree"	Ansaat Regiosaatgut auf Grünstreifen und Nebenflächen
Waldumbau	Ansaat Regiosaatgut auf Versickerungsmulden
	Ansaat RSM Sportrasen/Trittrasen auf Rasengleisen

**Festgestellt**  
Senatsverwaltung für Mobilität, Verkehr, Klimaschutz und Umwelt  
14 E 1  
Berlin, den 05. 01. 2024  
Im Auftrag  
W. J. [Signature]

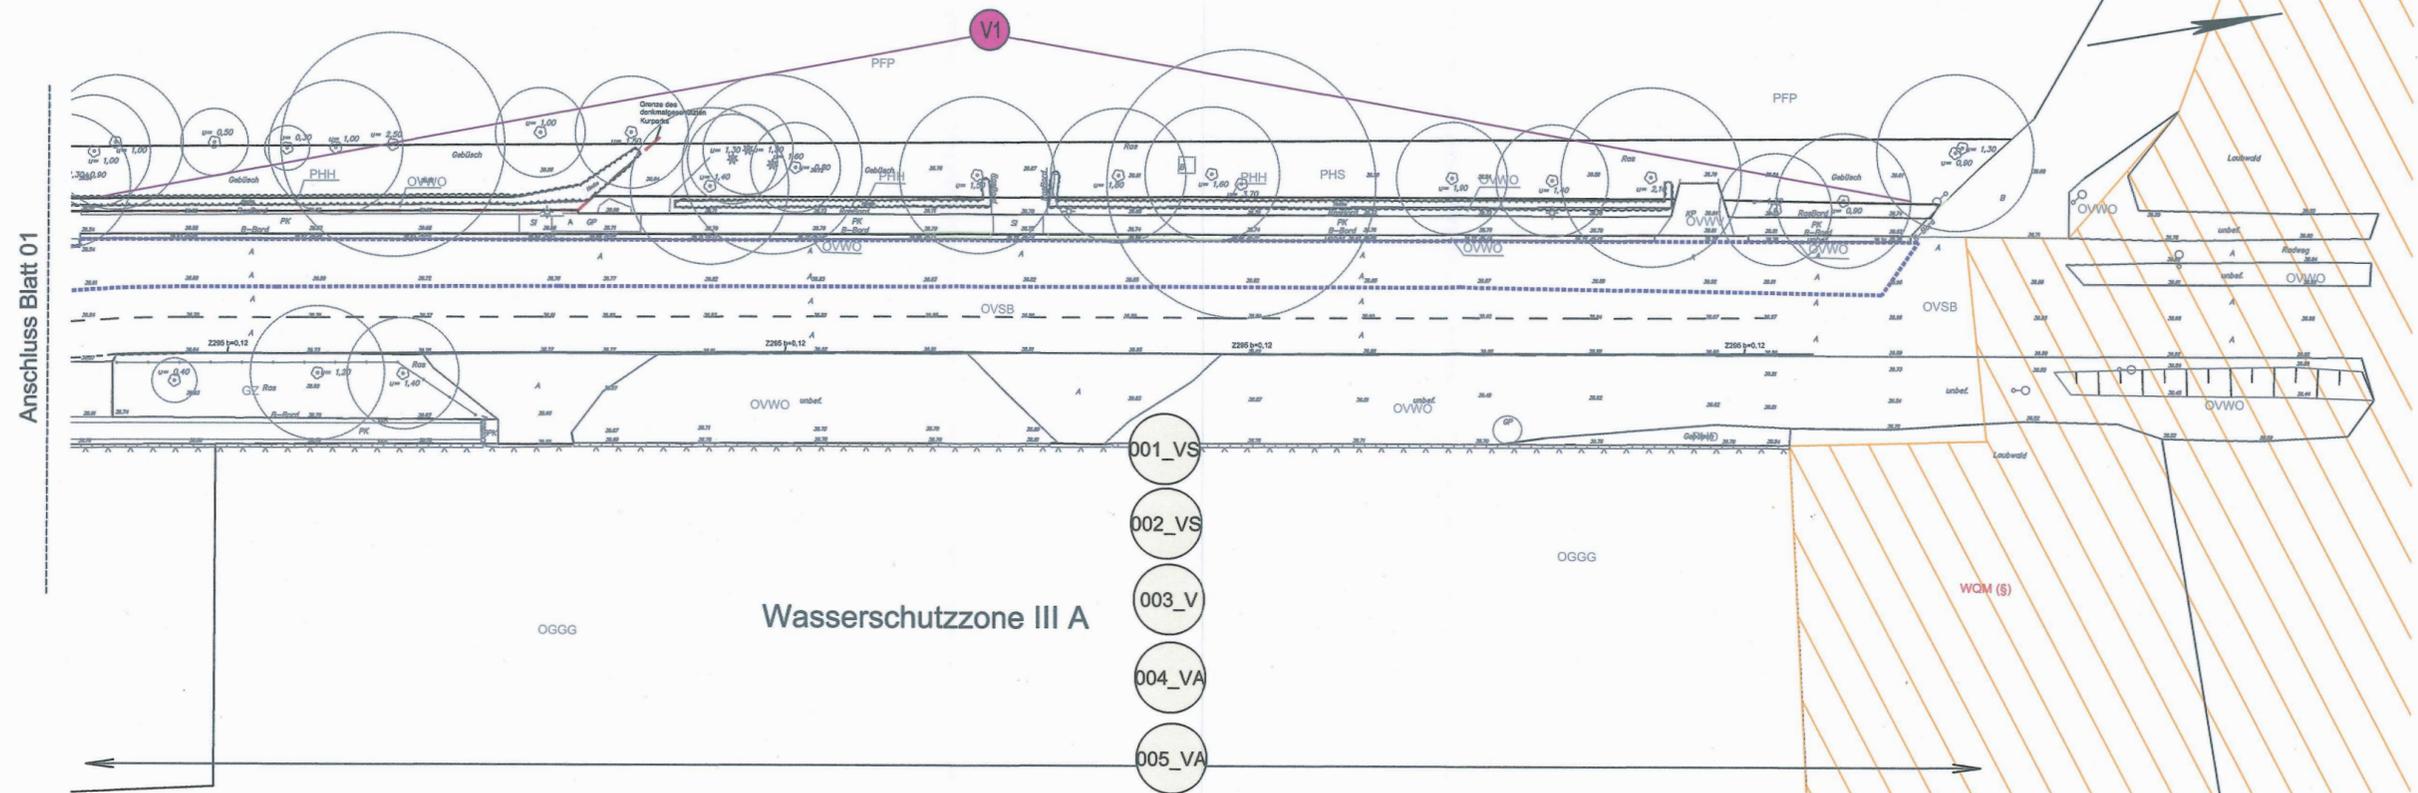

M 1 : 500  
10m 0 10m 50m

Nr.:	Art der Änderung	Datum	Zeichen
V1	Entfallen der Maßnahmen an der nördl. Planfeststellungsgrenze	05.10.2023	C.H.

	Datum	Zeichen
bearbeitet	Oktober 2023	U.R. / C.H.
gezeichnet	Oktober 2023	C.H.
geprüft	[Signature]	
Proj. Nr. :		2127

Bauherr :  
**Schöneicher-Rüdersdorfer Straßenbahn GmbH**  
Dorfstraße 15  
15566 Schöneiche bei Berlin

Maßstab: 1:500	Datum: 05.10.2023	Plannummer: 7.2.2
Gezeichnet:	Blattgröße:	

Projekt:  
**Straßenbahnmaßnahme Haltestelle S-Bf. Friedrichshagen Teilabschnitt der Linie 88**

Bezeichnung:  
**Maßnahmenplan**

DATE: 2023.10.04\_2127\_7.2\_Bf.Friedrichshagen\_MA\_2.PX.dwg  
LAYER: 000  
FORMA: B50x297 mm  
PLOTDATE: 2023.10.20 10:20:33  
PFAD: C:\Users\caroline\OneDrive\Desktop\2023\2127 - Bf. Friedrichshagen\CAD\2. PX