




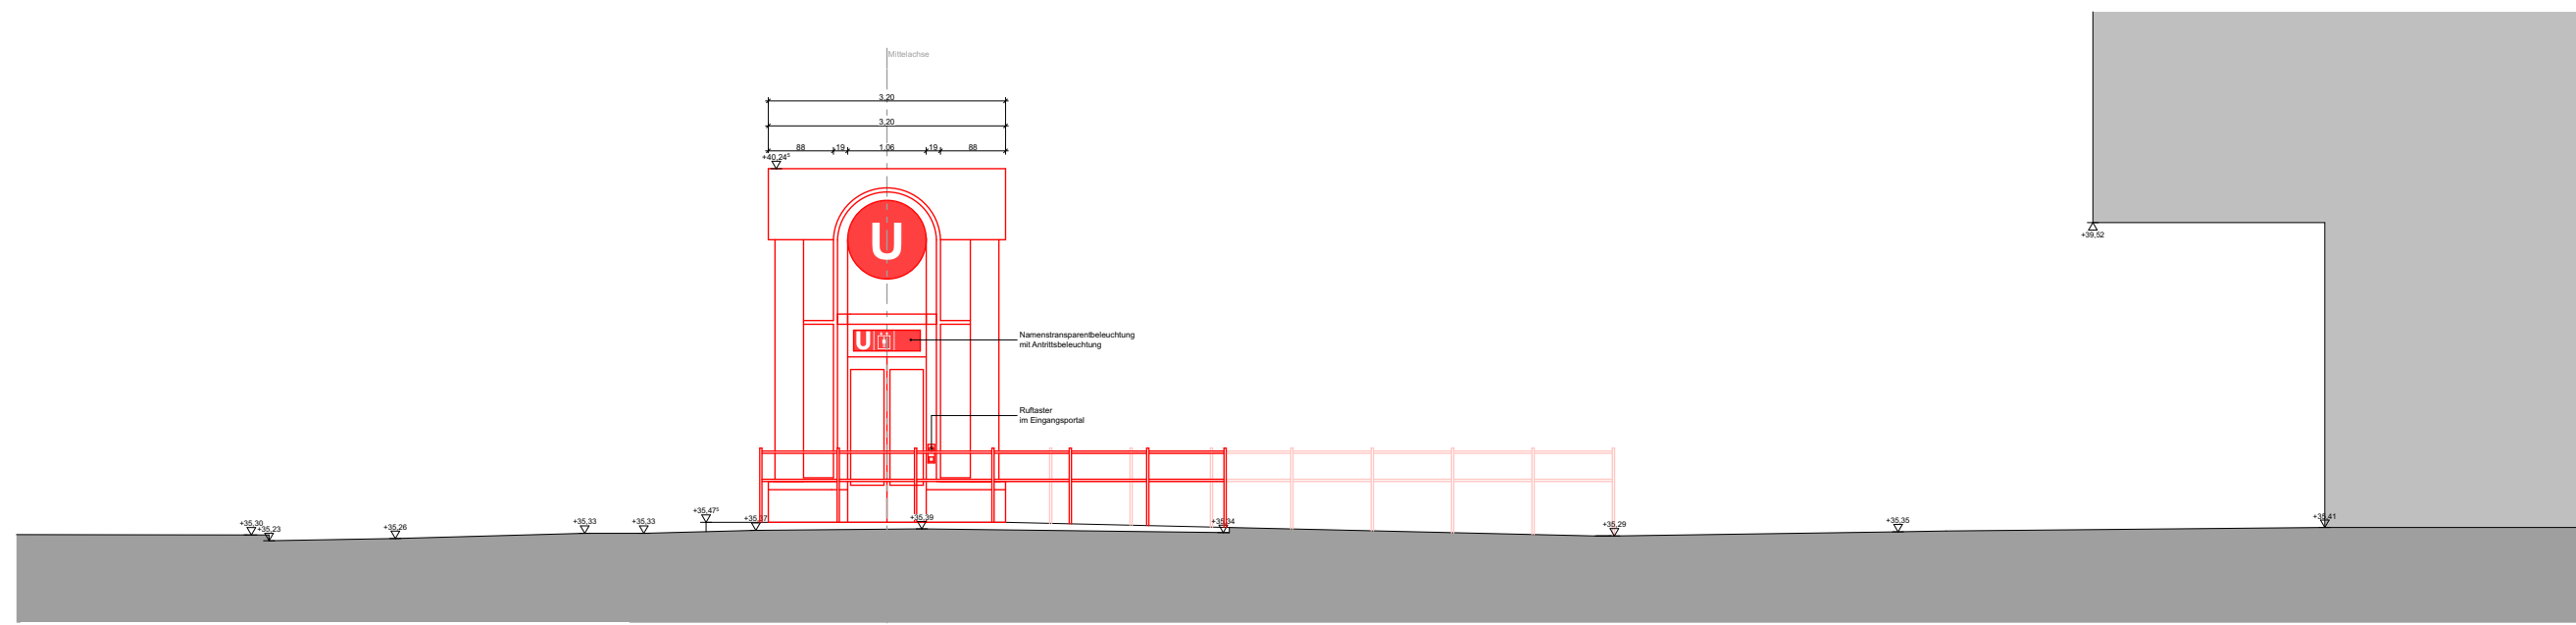


Nord-Ansicht, M 1:100

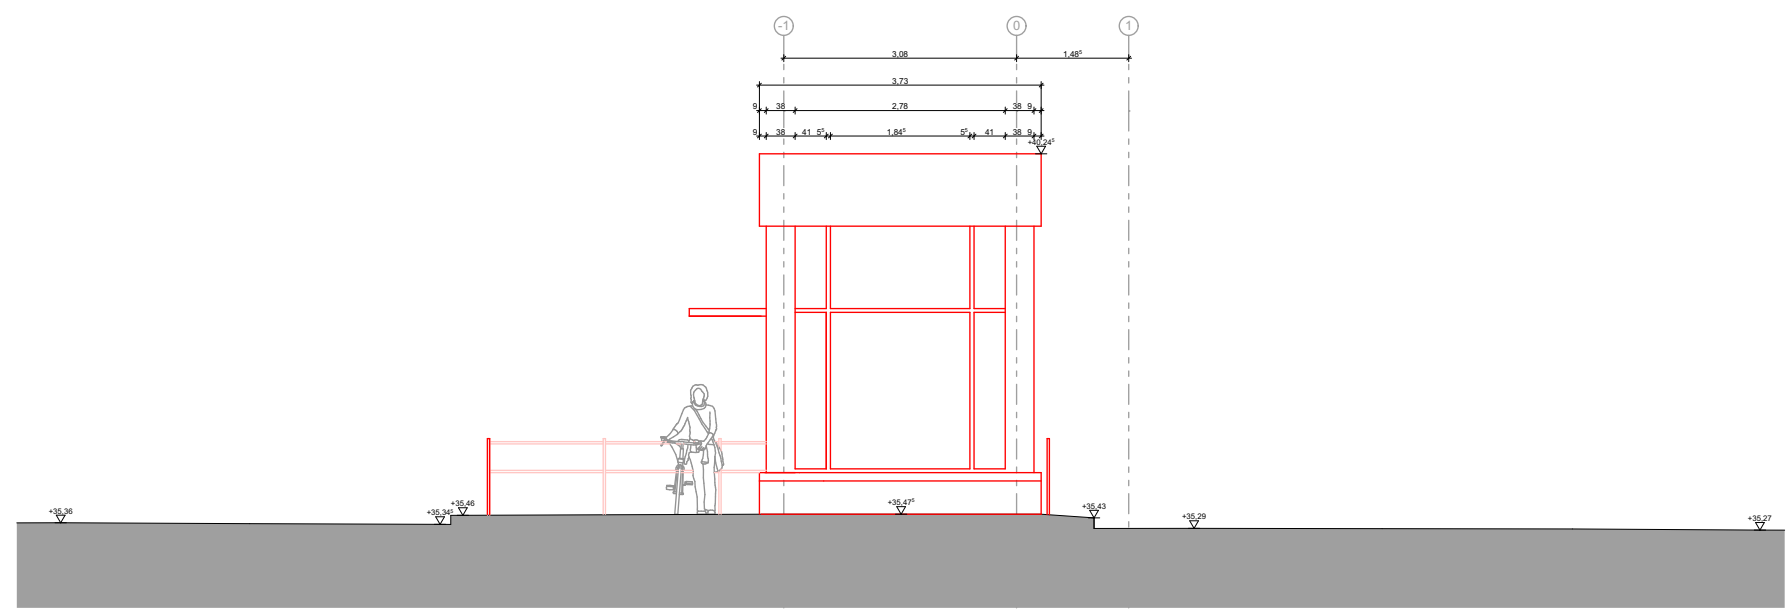


West-Ansicht, M 1:100

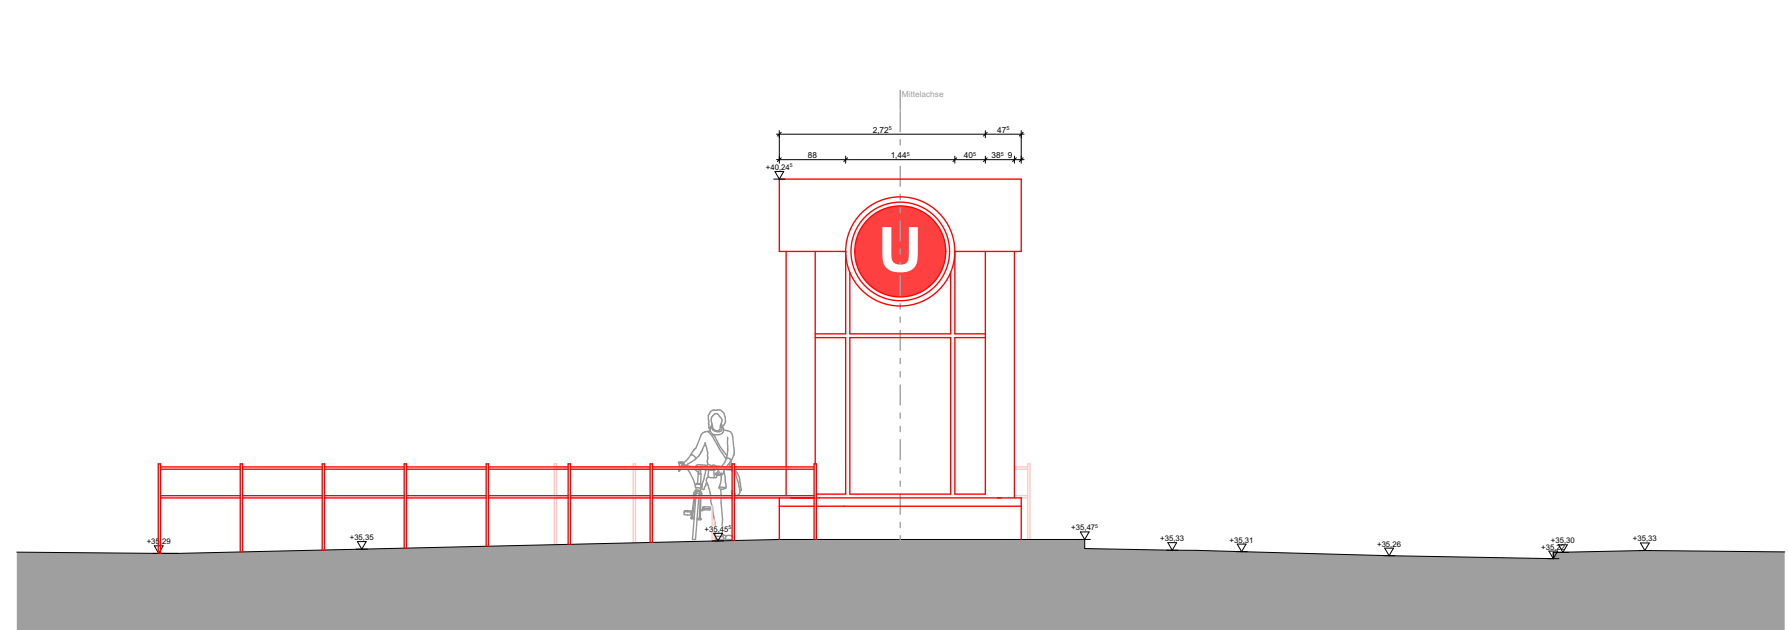



Süd-Ansicht, M 1:100

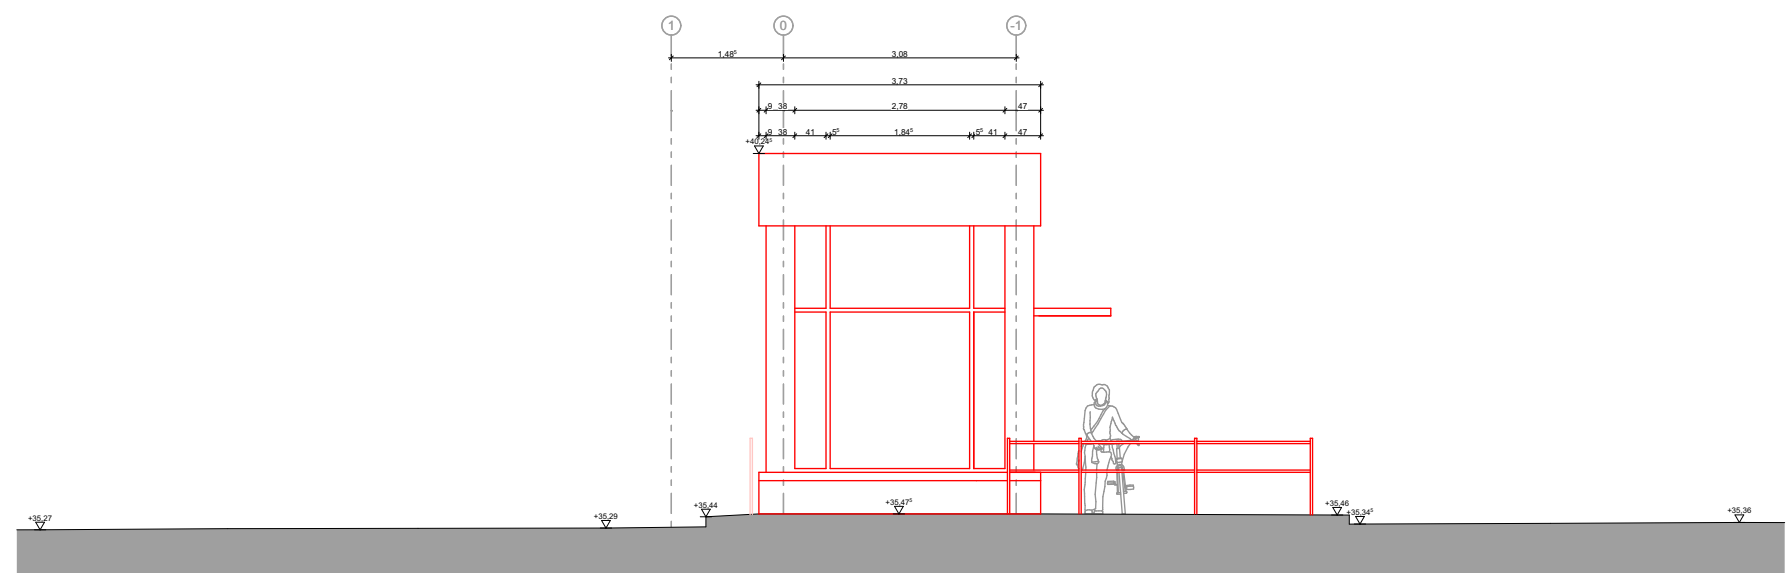


Ost-Ansicht, M 1:100

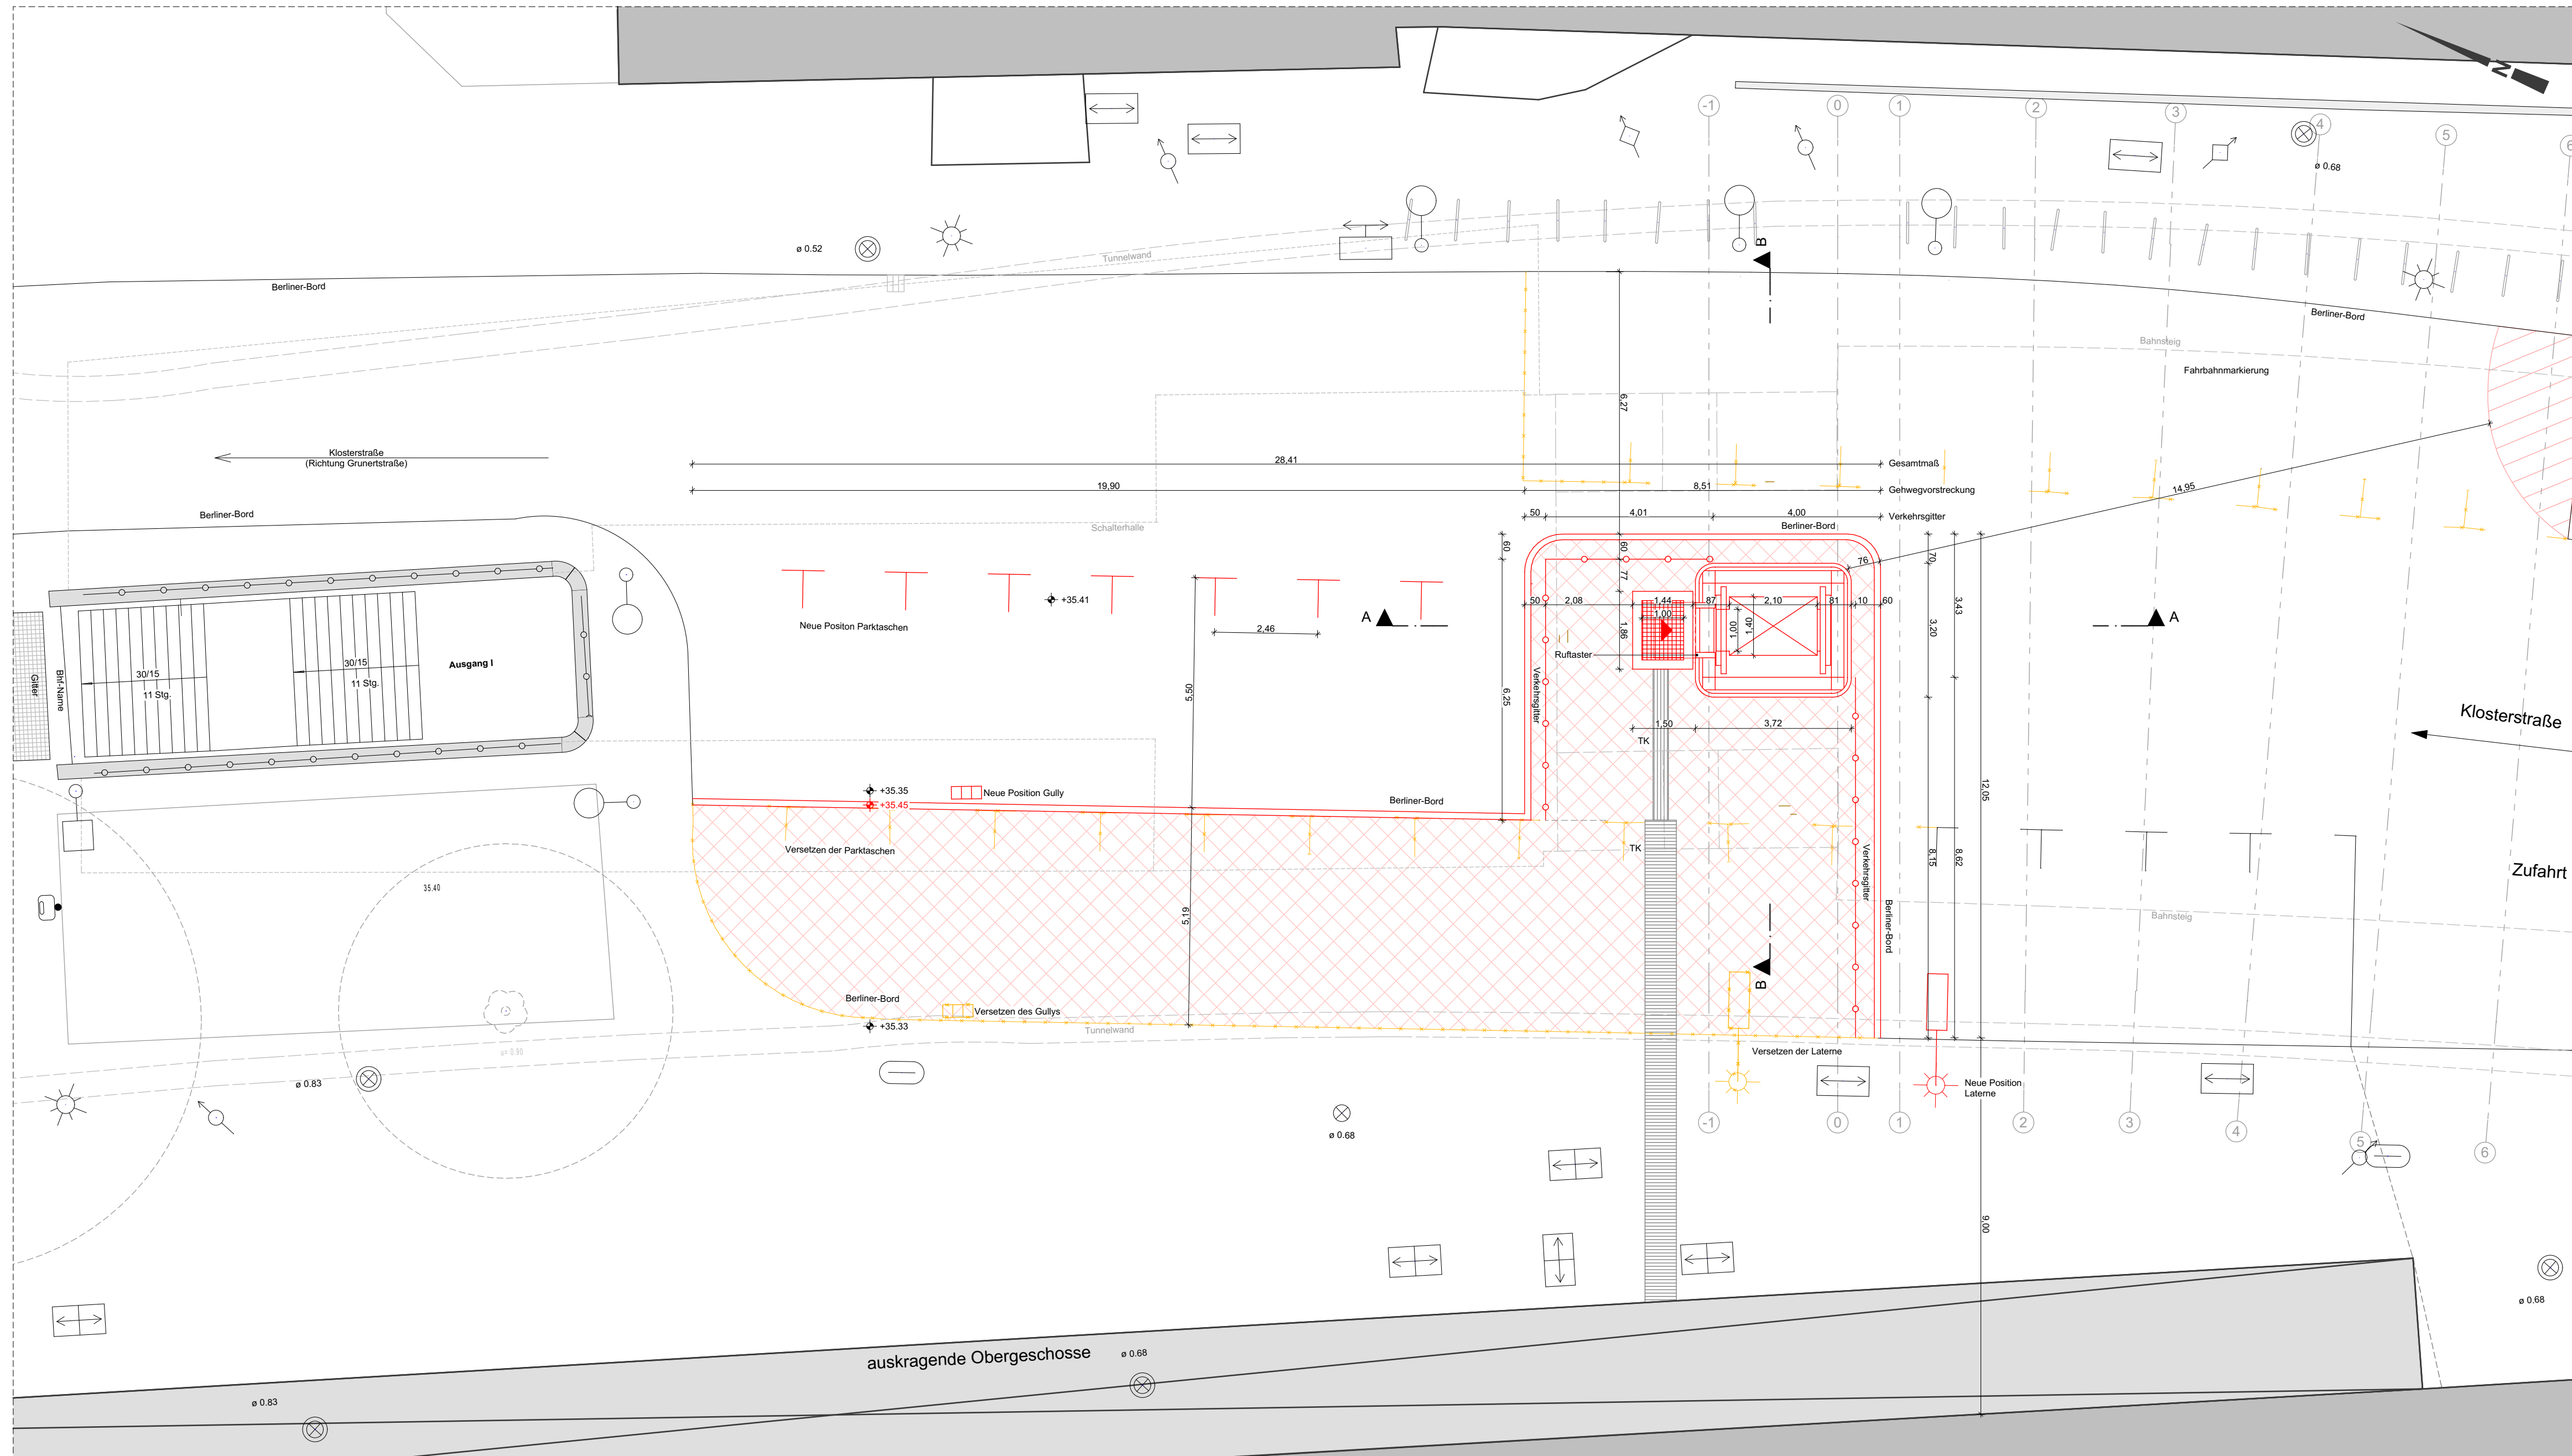

Lageplan Vorzugsvariante Aufzug, M 1:100

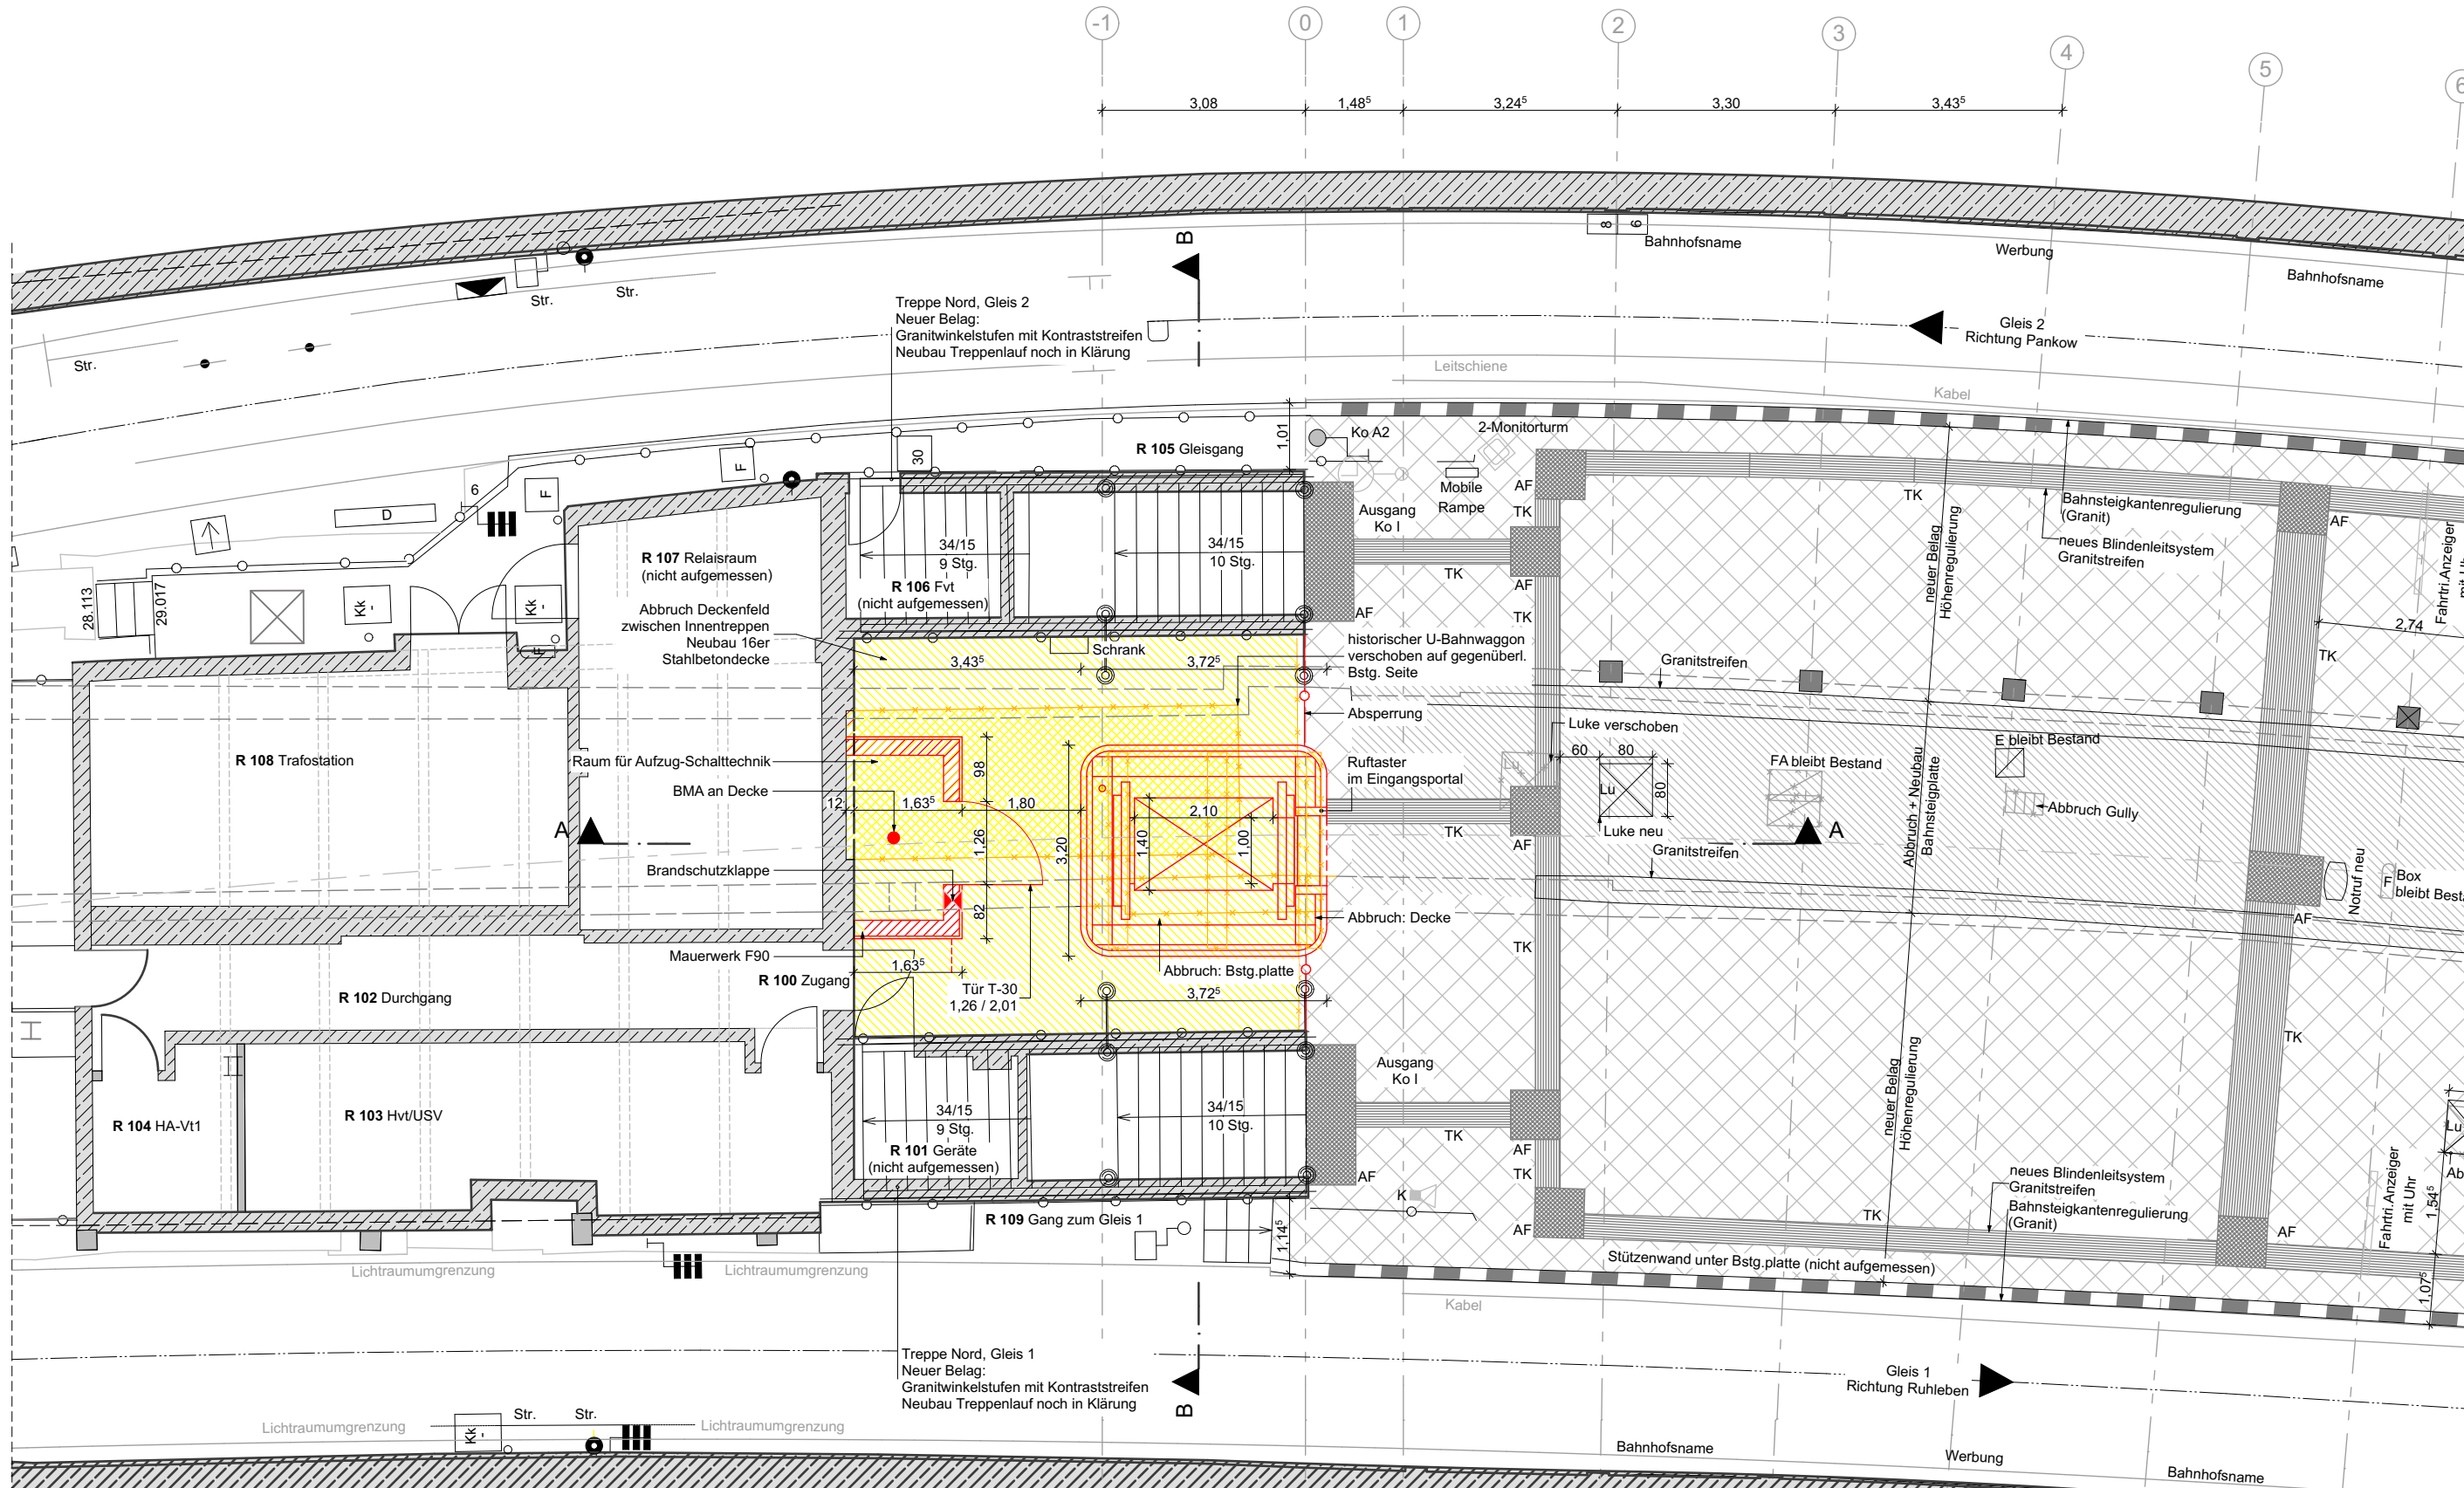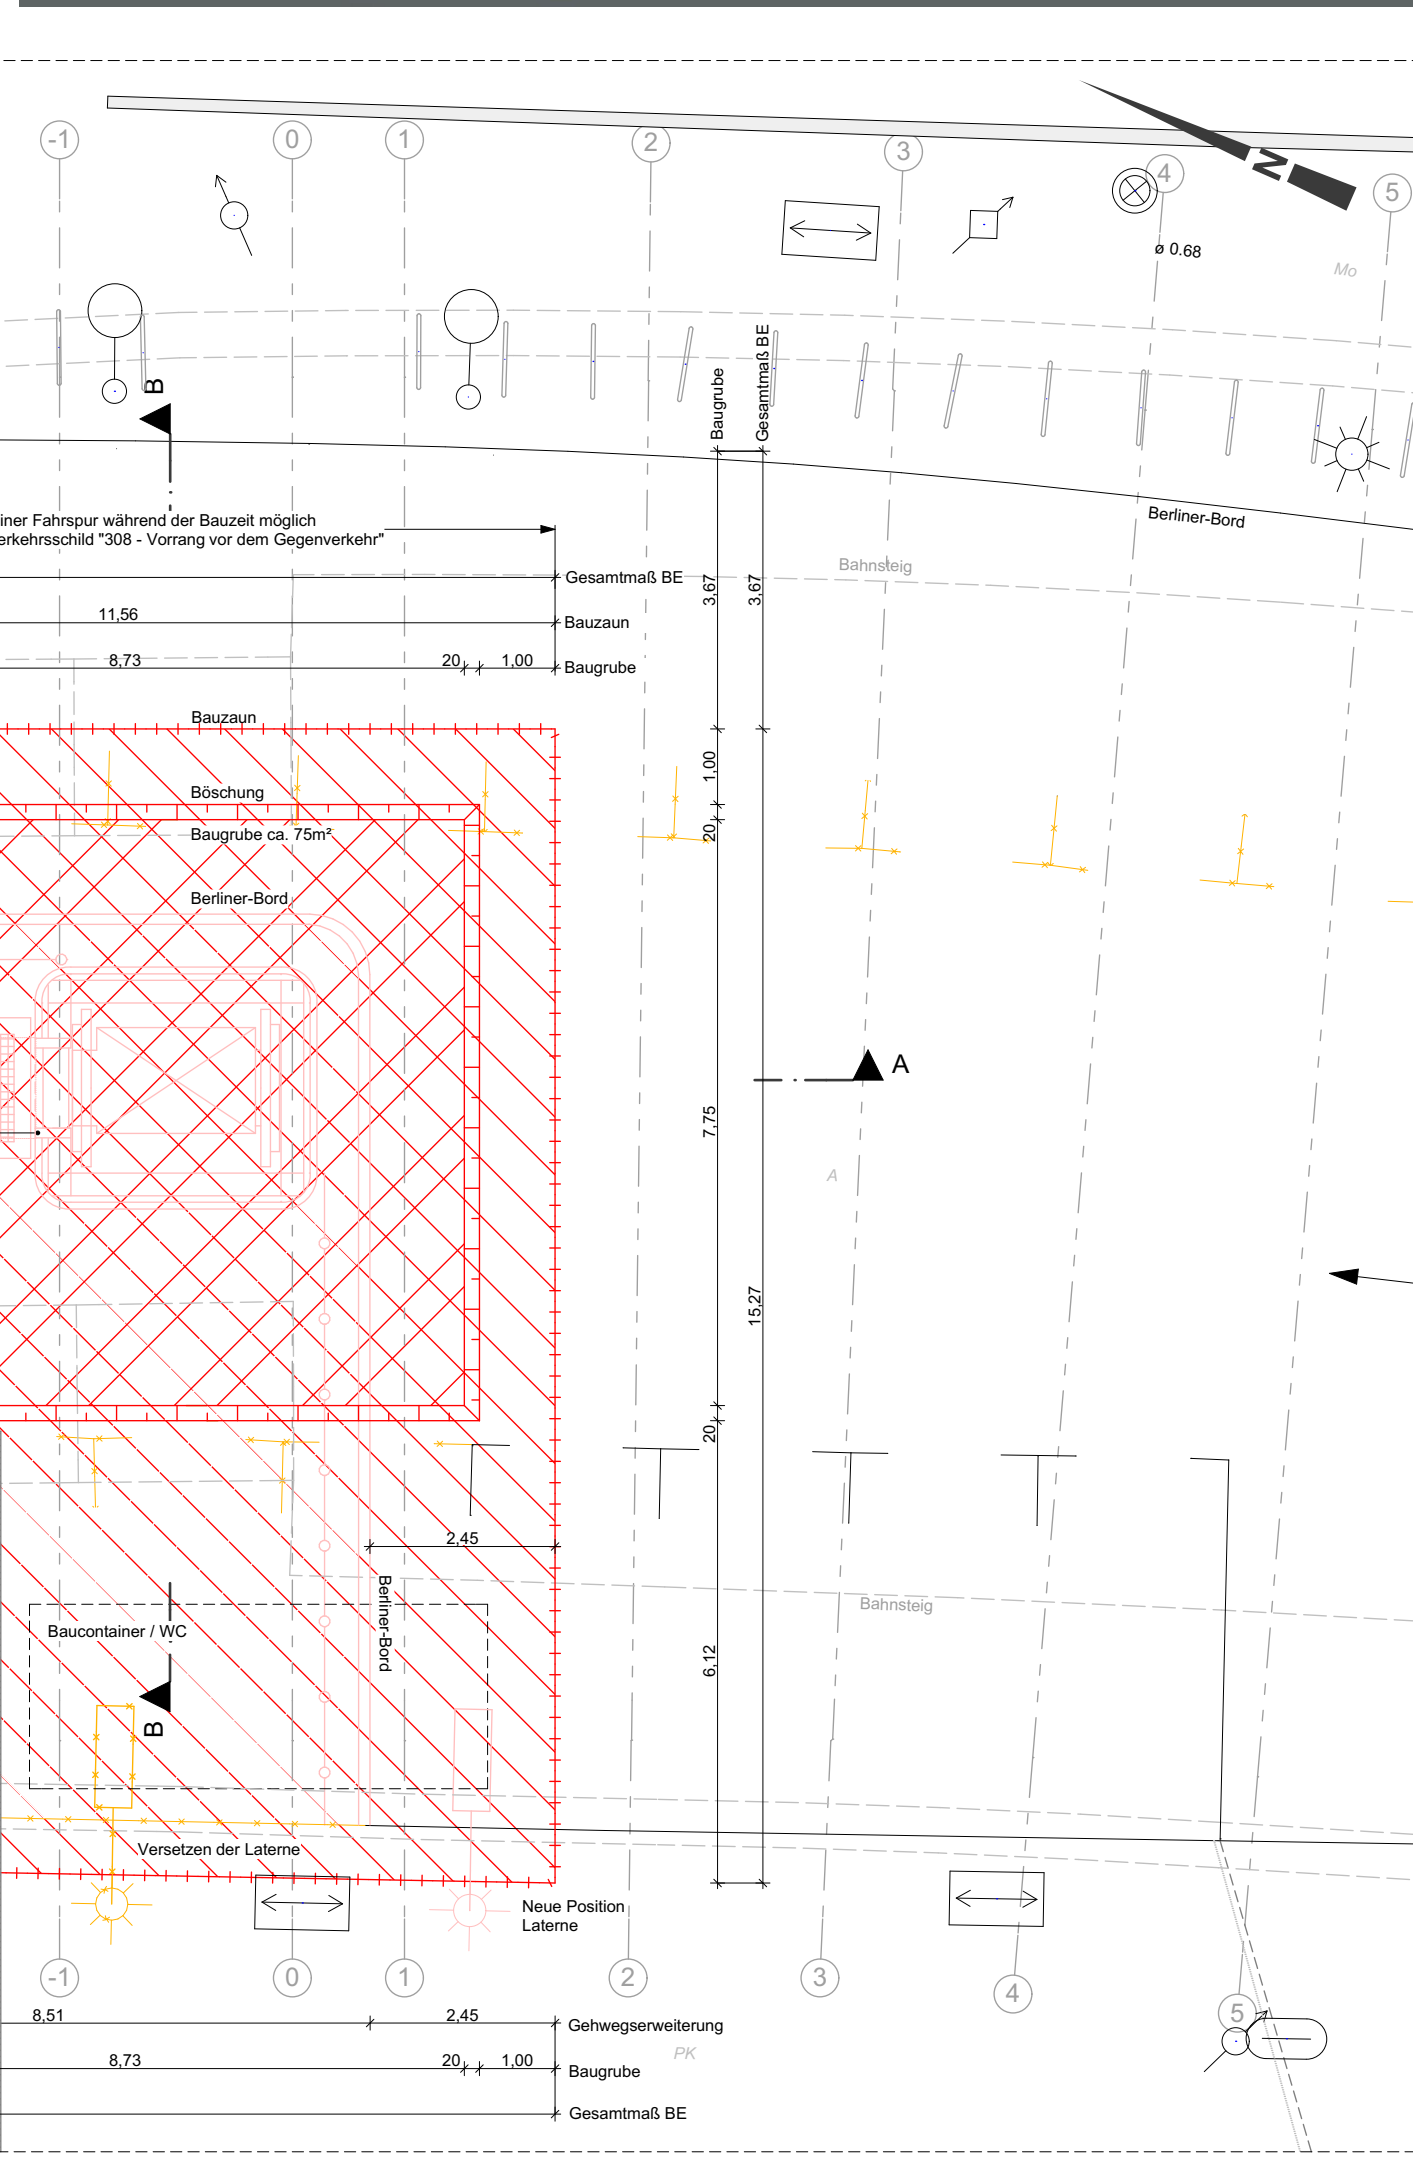

Grundriss Aufzug (Bahnsteigebene), M 1:100

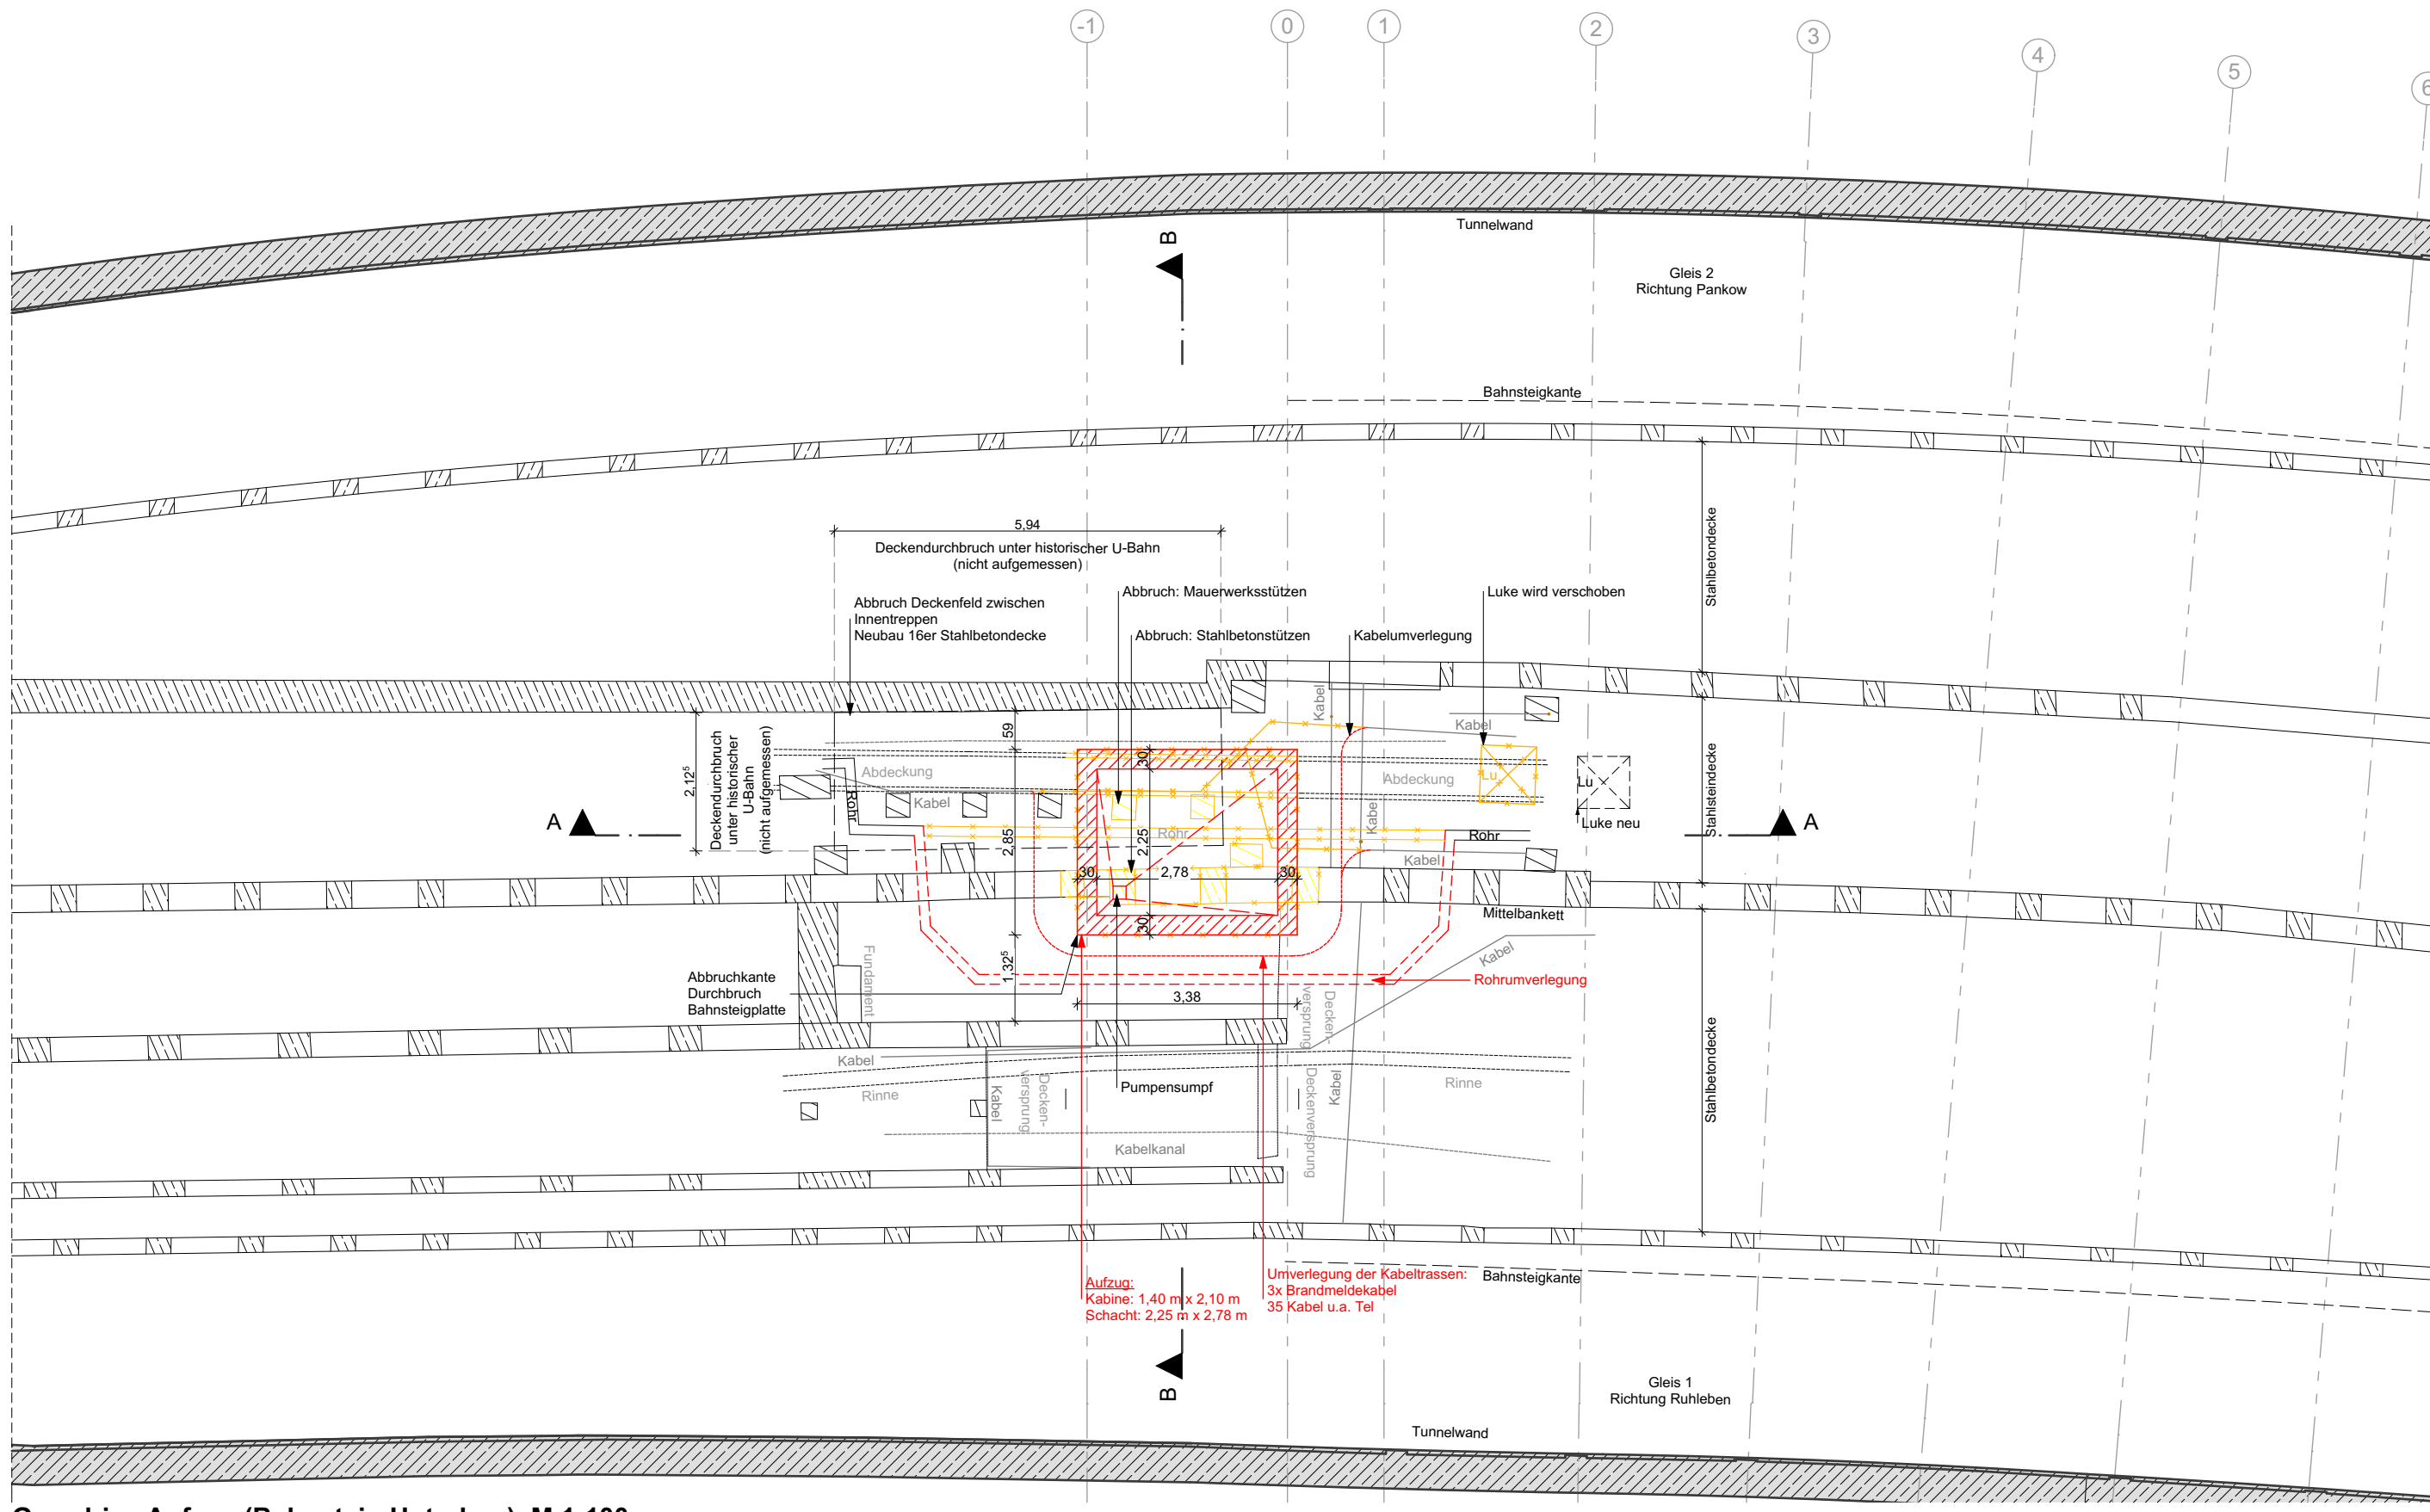


Grundriss Aufzug (Bahnsteigunterbau), M 1:100


Legende	
	Abriss
	Neubau
	Stahlbeton (Bestand)
	Schutz-Beton, unbewehrt (Bestand)
	Schutz-Mauerwerk (Bestand)
	Baustelleneinrichtung
	Erneuerung Plattenbelag Vorhalten
	Baustelleneinrichtungsfäche
	Baugrube
	Verkehrsinsel / Gehwegverengung
	Fahrbahnmarkierung
	Schleppkurve Fahrzeug

Symbol	
	Ampel
	Verkehrszeichen
	Telefonzelle
	Straßeneinlauf / Gully
	Einsteigekuke
	Signal
	Spiegel
	Kabelschacht
	Schaltkasten
	Gasschieber
	Wasserschieber
	Einseitigung
	Hinweisschild
	Magn. Fahrsperre
	Drosselgehäuse
	Hinweistafel
	Werbetafel, Wand, wandhängend
	Werbetafel, Wand, wandhängend
	Perlschnur
	Notruf- u. Informationskuke
	Feuerlöscher
	Kamera
	Lautsprecher
	Aufmerksamkeitsfeld
	Klemmkasten
	Streckentelefon
	Notsignal
	Fahrkartensystem
	Entwerfer
	Beginn der Geschwindigkeitsbegrenzung


Abkürzungsverzeichnis	
AF	Aufmerksamkeitsfeld
ARB	Arbeitsstromsteckdose
AS	Abtastung
AW	Abwasser-Trasse
B	Boden
BANK	Bank
D	Decke
DD	Deckendurchbruch
DS	Deckenschlitz
E	Fahrscheinverwerter
F	Fundament
FA	Fahrscheinautomat
FB	Flußboden
FD	Fundamentdurchbruch
FFB	Fertigfußboden
FS	Fundamentschlitz
GFP	Gleisefestpunkt
HFP	Höhenfestpunkt
HS	Hinweisschild
INFO	Informationstafel
JS	Ankerschiene / Jordalschiene
Kst	Kantenstein
L	Lautsprecher
LU	Einsteigekuke
Mo	Mosaikpflaster
NS	Notsignalschalter
PK	Abfallbehälter (Papierkorb)
PI	Plattenbelag (30x30)
PS	Perlschnur
RH	Rohrhluse / Leerrohr
S	Schiene
SCH	Schacht
TK	Taktile Rollplatte
TW	Trinkwasser-Trasse
UHR	Uhr, z.B. am Zugzielanzeiger
VK	Verteilerkasten
VM	Vernauierung
VVR	Kleinklammetafel und Reklametafeln
W	Wand
WD	Wanddurchbruch
WS	Wandschlitz
ZZA	Zugzielanzeiger

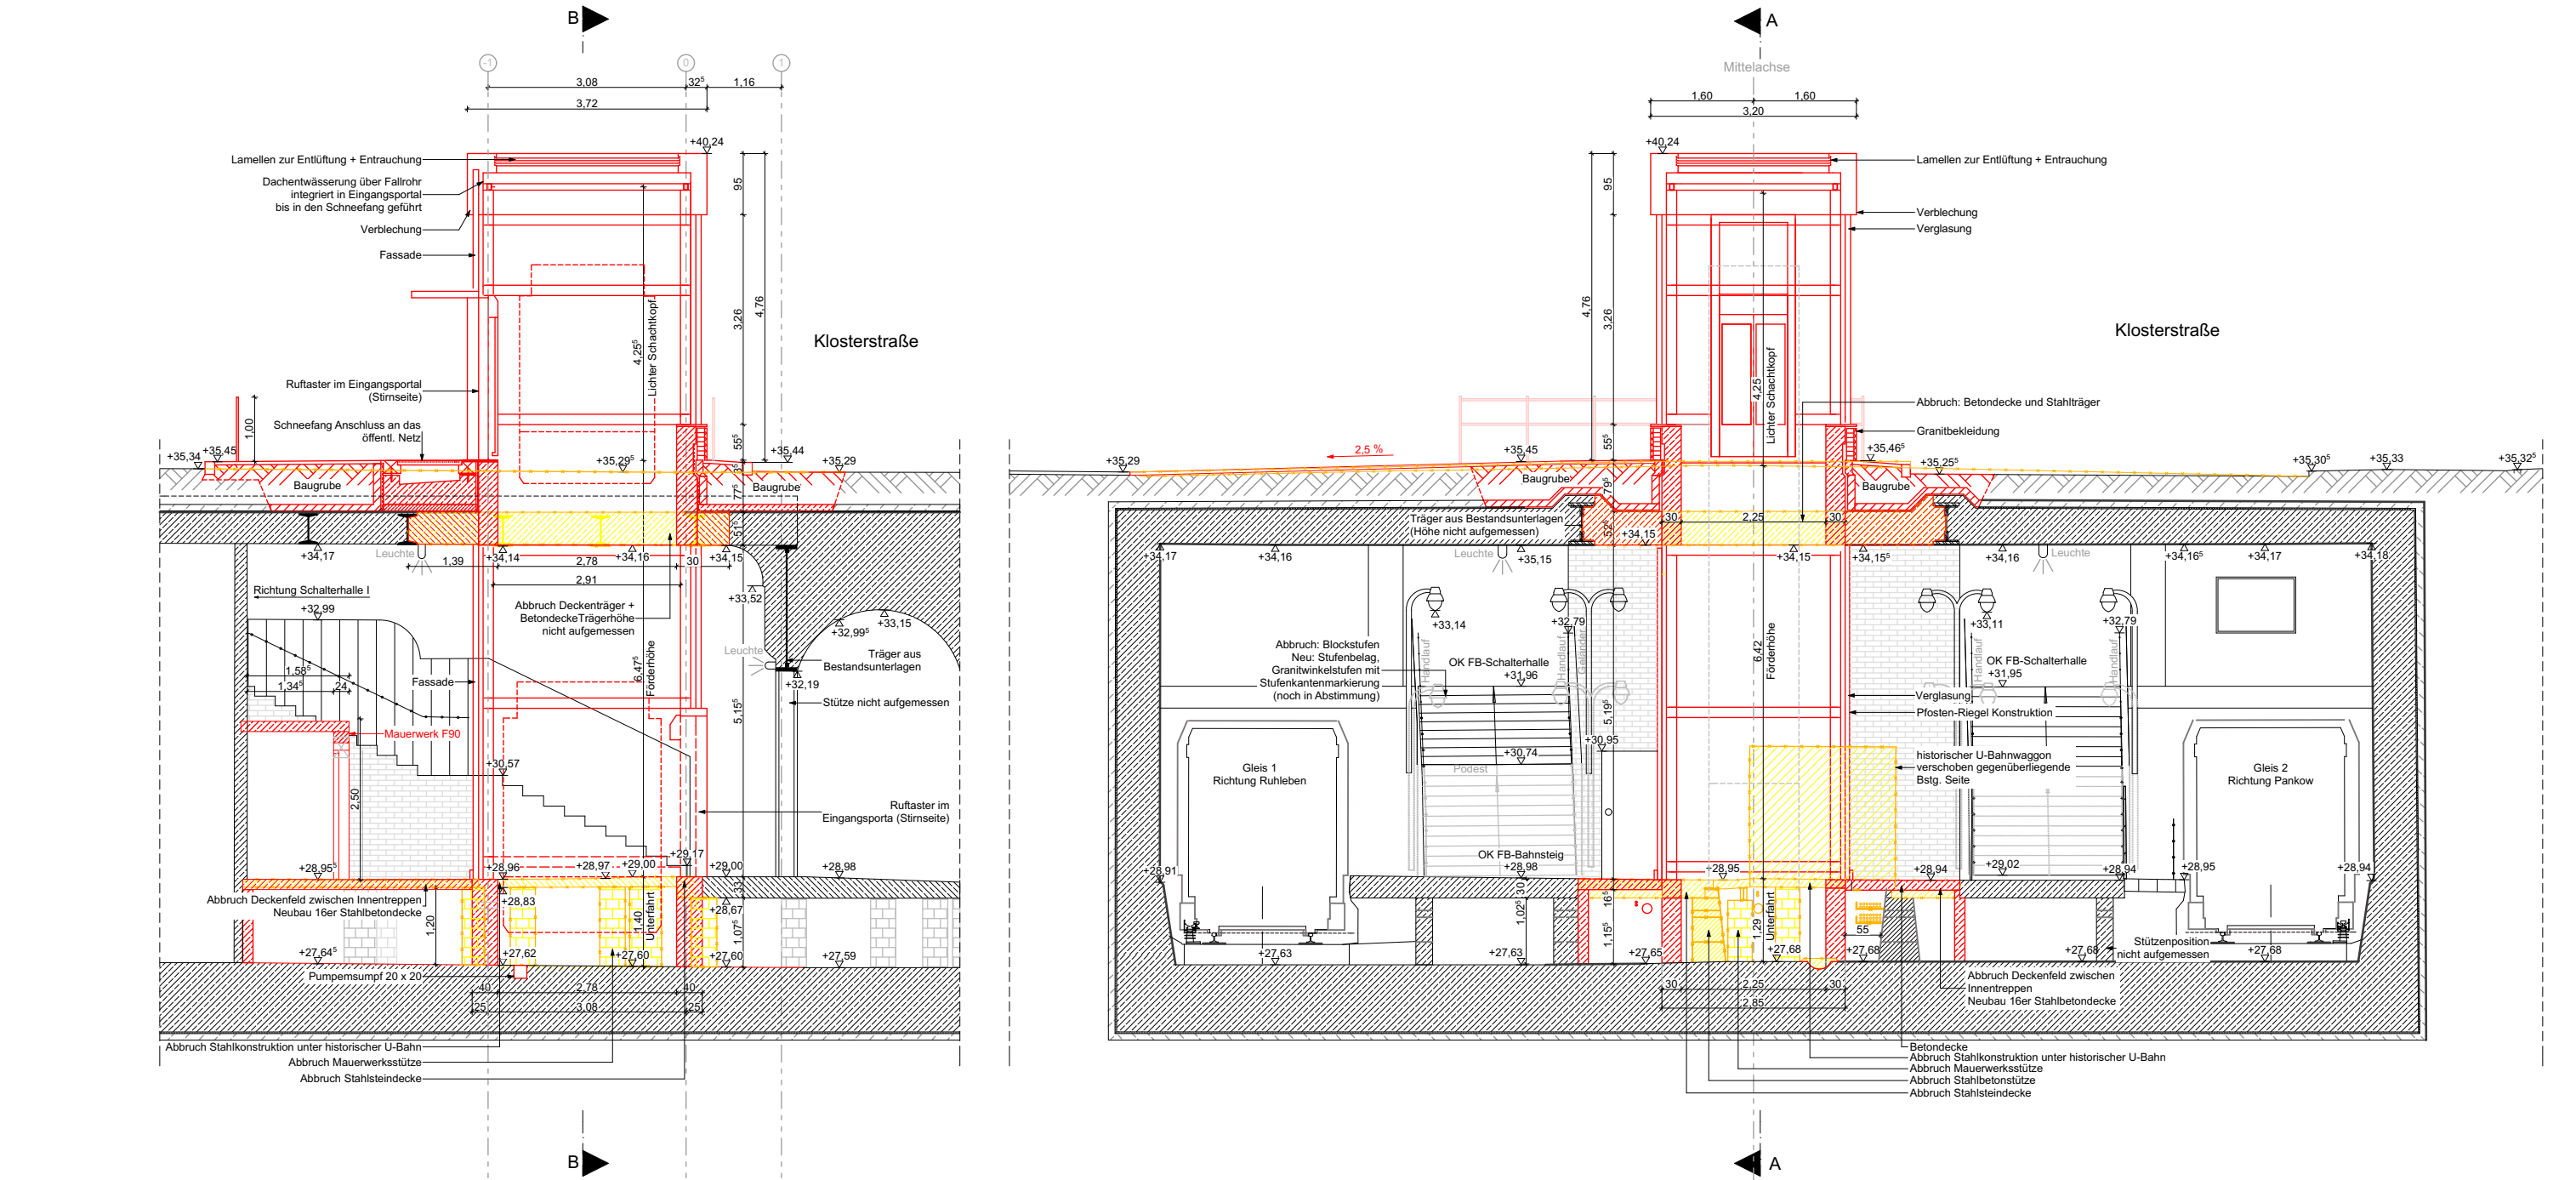

Schnitt A-A, M 1:100

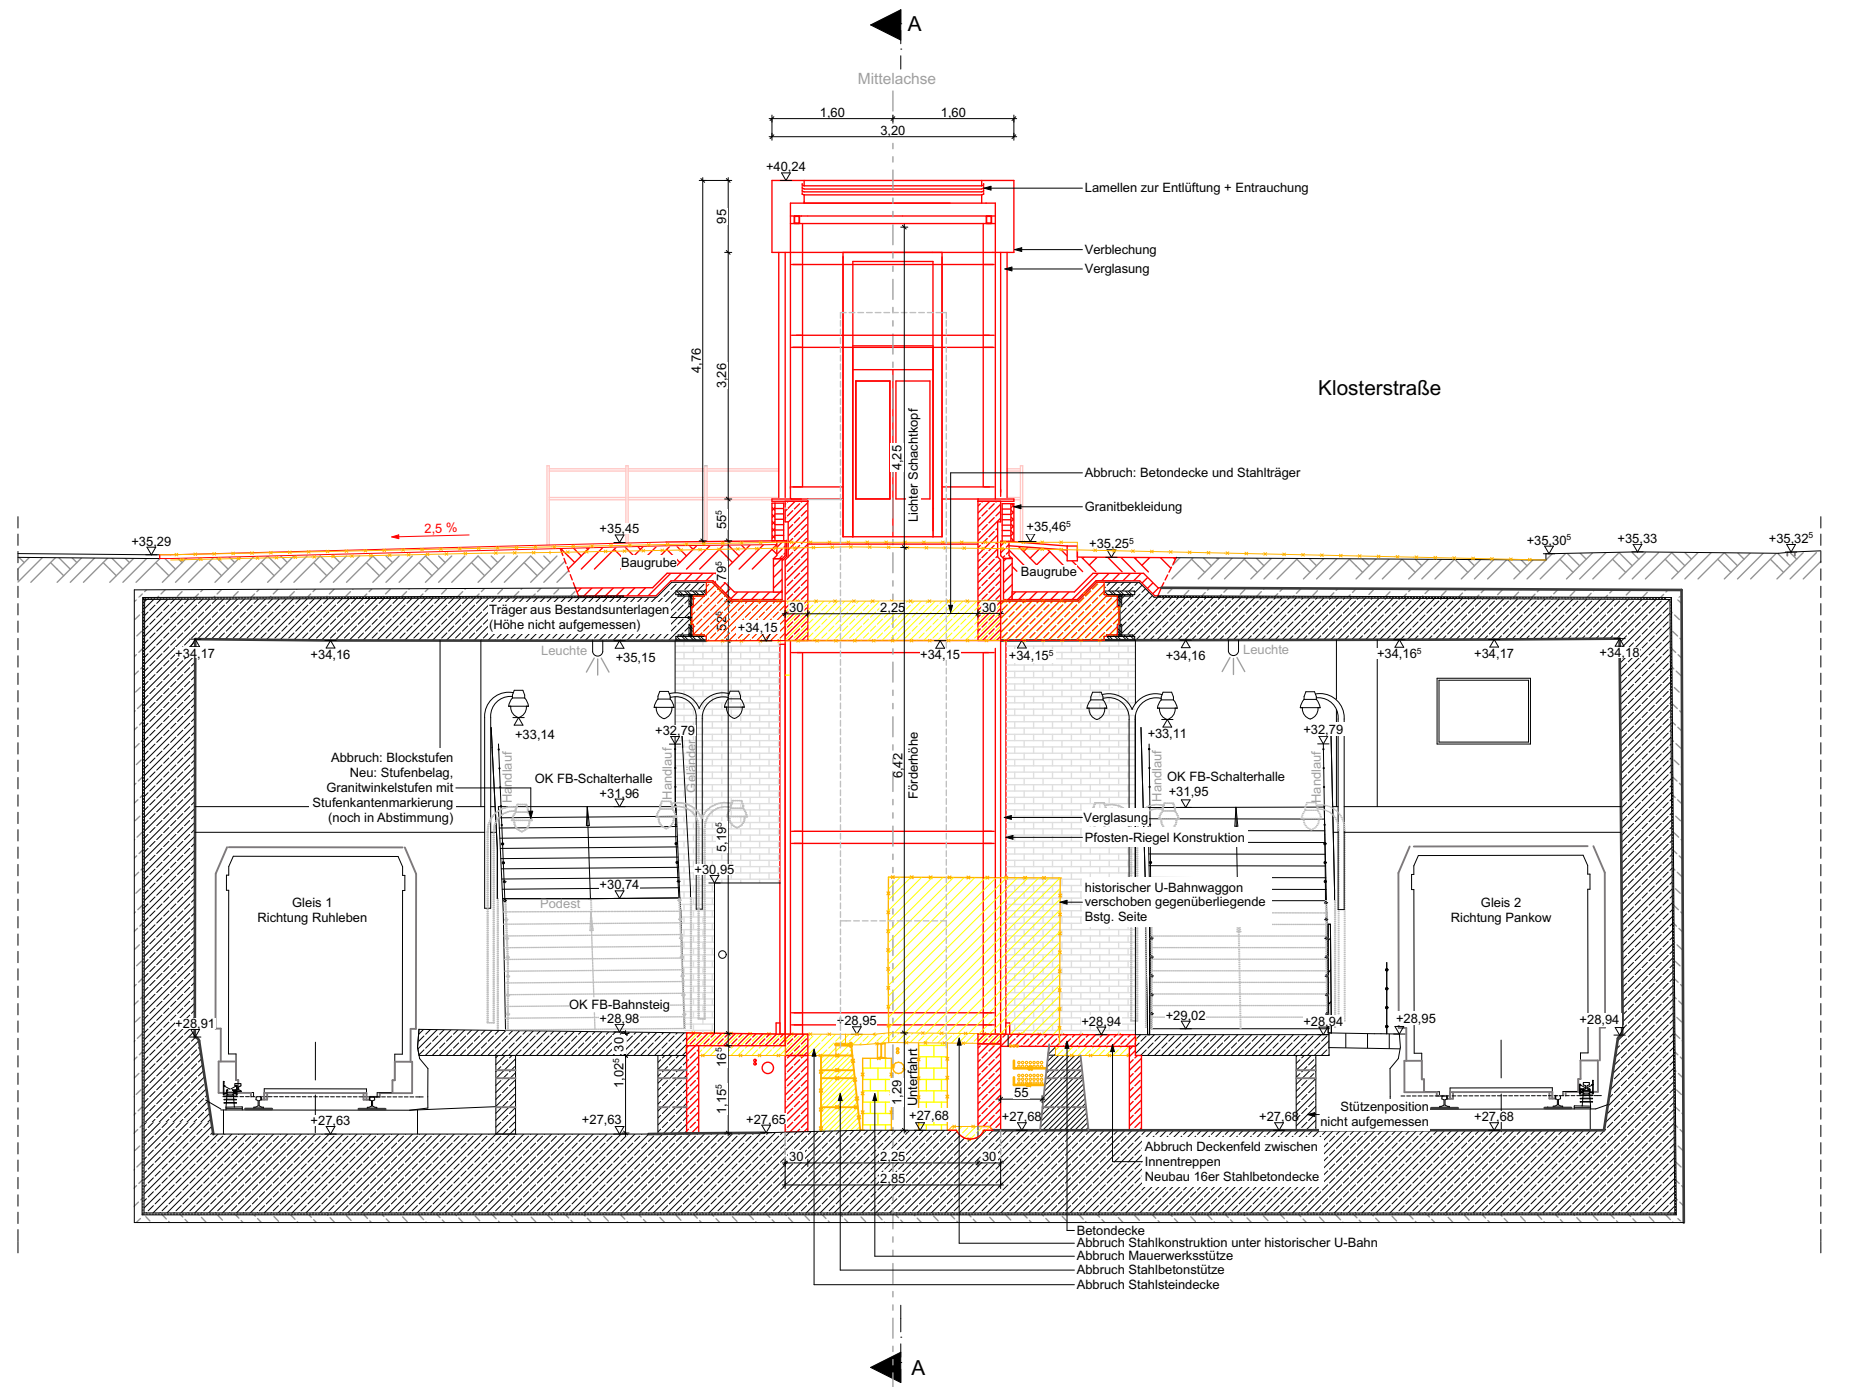

Schnitt B-B, M 1:100

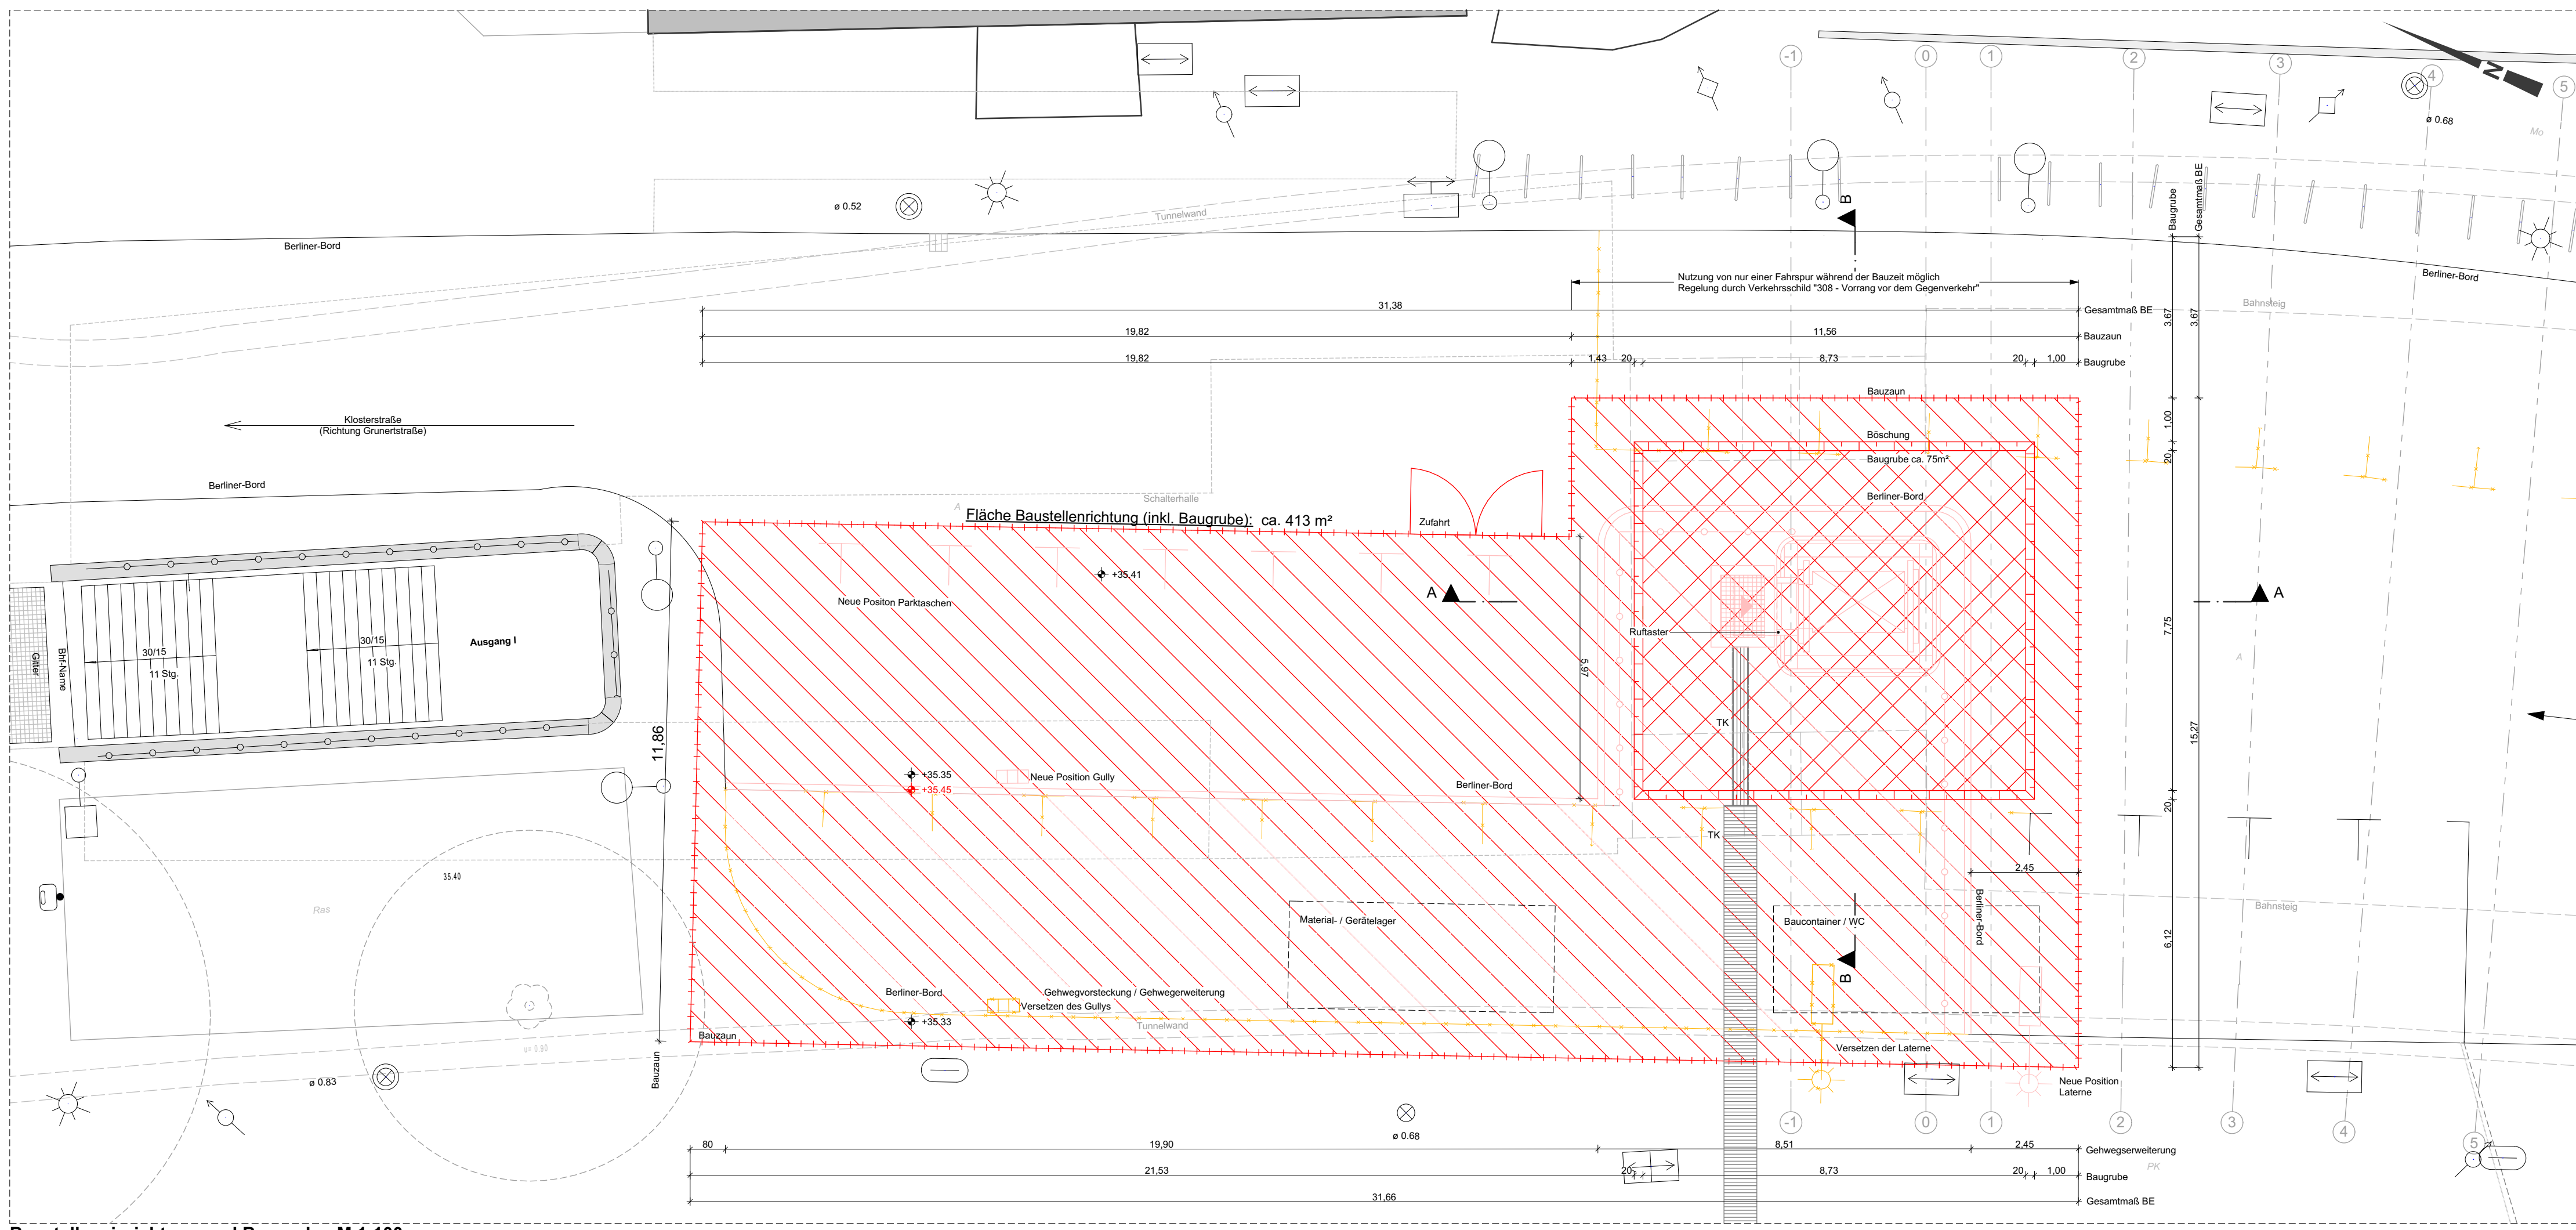

Baustelleneinrichtung und Baugrube, M 1:100

Index		Änderung	Datum	Name	Freigabe
Betriebsleiter		Techn. Aufsichtsbehörde		Zg-Nr.	Ko_PG03
				Prüfingenieur	
Datum		Unterschrift	Datum	Unterschrift	Datum
Freigabevermerke - BVG Projektleitung		Zur Ausführung freigegeben	Freigabevermerke - Planer		
Einverstanden		Übereinstimmung mit der Ausführungplanung geprüft		Übereinstimmung mit der Ausführungplanung geprüft	
Datum		Projektlg.	Datum	Objektleiter	Datum
Bauherr		BERLINER VERKEHRSBETRIEBE (BVG)			
		Anstalt des öffentlichen Rechts			
		Bereich Infrastruktur			
		Bautechnische Anlagen			
Auftraggeber		Planverfasser		Die Übereinstimmung der Zeichnung mit der Ausführung wird bestätigt	
Für die Richtigkeit der Planungsunterlagen verantwortlich:		Planverfasser		Für den Auftraggeber (siehe Bautechnische Anlagen)	
Mibach + Mibach GmbH		Hindenburgdamm 124		12203 Berlin	
Datum		M.Mibach	01.02.2018	Rückmann	01.02.2018
Lageplan		Unterschrift	Datum	Unterschrift	Datum
Zg-Nr.		Planungsphase		Plangenehmigung	
Ko_PG03		Projekt		barrierefreier Ausbau U-Bhf. Klosterstraße (Ko)	
Dateiname:		Projekt		barrierefreier Ausbau U-Bhf. Klosterstraße (Ko)	
Maßstab:		Bauteil		Aufzug Grundriss, Schnitte, Ansichten	
1:100		Blattgröße:		DIN A0	
Projekt-Nr.:		Bauwerk:		Techn. Platz:	
A27347		116-04		A 323 - A 324	
Bauwerk:		Bahnhof		Klosterstraße (Ko)	
116-04		Linie U 2		Strecke	
				M 1:2000	