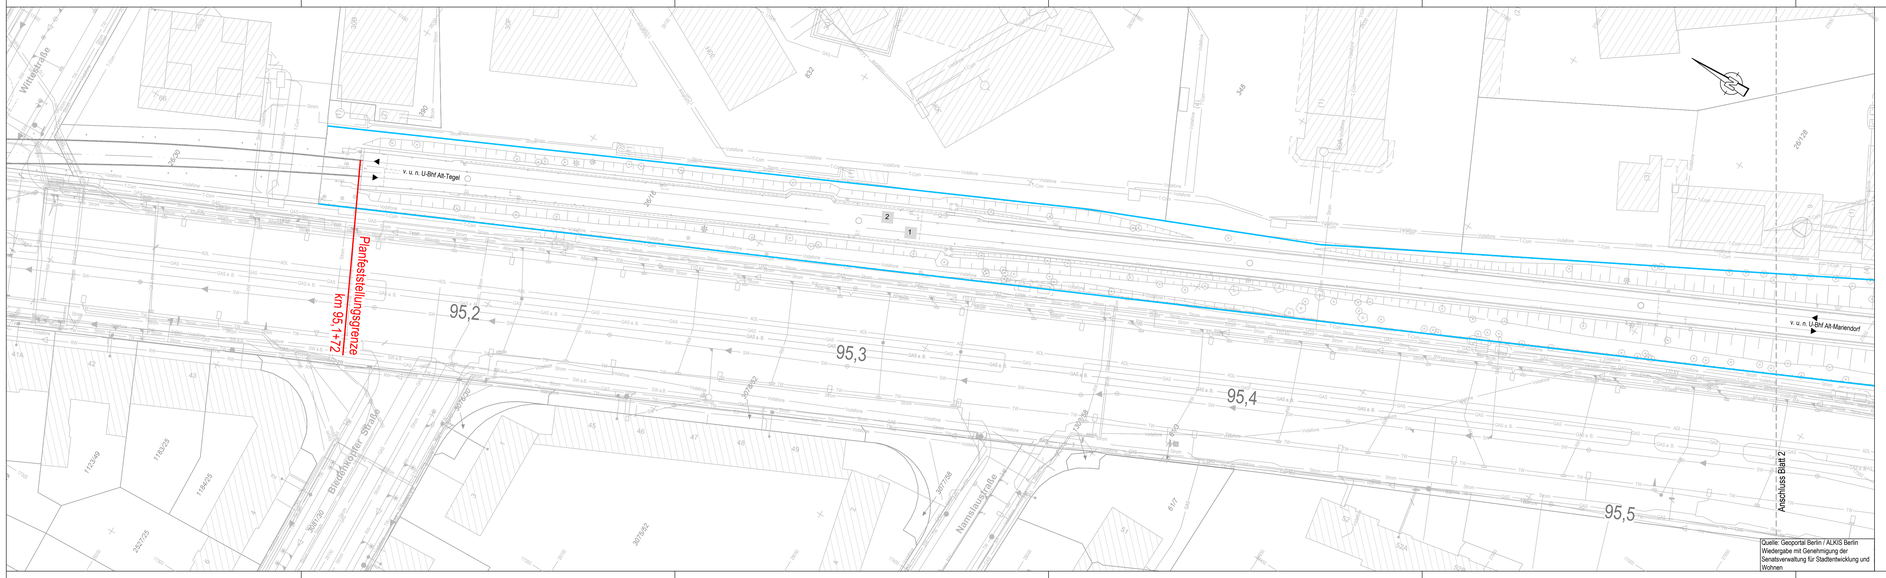

LEGENDE

- 96,0 — Streckenkilometer
- Vermessung Bestand
- Katastergrenzen
- BVG Grundstücksgrenze

Bestandsleitungen

- Strom — Stromleitung
- Allander — Allander
- Colt — Colt
- IDTZ — IDTZ
- Vodafone — Vodafone
- Versatel — Versatel
- T-Com — Telekom
- TW — Trinkwasserleitung
- MWL — Mischwasserleitung
- RW — Regenwasserleitung
- SW — Schmutzwasserleitung
- ADL — Druckleitung
- Gas — Gasleitung

Betriebsleiter	Planfeststellungsbehörde	Zg.-Nr. MC_GP101	Prüfingenieur
Datum Unterschrift	Datum Unterschrift		Datum Unterschrift

Freigabevermerke - BVG Projektleitung		Freigabevermerke - Planer	
Einverstanden	Zur Ausführung freigegeben	Übereinstimmung mit der Ausführungsplanung geprüft	Übereinstimmung mit der Ausführungsplanung geprüft
Datum Projektltg.	Datum Projektltg.	Datum Objektplaner	Datum Tragwerksplaner

Bauherr

BVG

BERLINER VERKEHRSBETRIEBE (BVG)
Anstalt des öffentlichen Rechts
Bereich Infrastruktur
Bautechnische Anlagen

Für die Richtigkeit der Planungsunterlagen verantwortlich:
Auftragnehmer / Planverfasser

ARCADIS
Arcadis Germany GmbH, EUREF-Campus 10, 10829 Berlin
T 030 767585600

Berlin, Februar 2020 gez. B.Lubosch

Die Übereinstimmung der Zeichnung mit der Ausführung wird bestätigt
Für den Auftraggeber (bzw. Bauüberwachung)

Für den Auftragnehmer (Baufirma)

Datum Unterschrift

Lageskizze

Zg.-Nr. MC_GP101	Planungsphase	Genehmigungsplanung	VA
Dateiname MC_GP101-106_LP-B	Projekt	U6 Sch-Bk Dammstrecke Ertüchtigung des Gleisunterbaus	
Maßstab 1:500			
Blattgröße 1310x297	Bauteil	Lageplan Bestand km 95,000 - 95,500	
Projekt-Nr. A27368			
Bauwerksbl. 312-02 bis 312-03	Bauwerksnr. C512 - C517	Techn. Platz:	Örtlichkeit:	Linie U 6 Strecke MC

Koordinatensystem Soldner Netz 88
Höhensystem DHHN 92

Index	Änderung	Datum	Name	Freigabe

Meßstrecke 100mm

Dieses Lichtpausexemplar darf ohne vorherige Genehmigung des Ersteller nicht vervielfältigt, an Dritte weitergegeben oder anderen Zwecken als vertraglich vereinbart verwendet werden. Alle Rechte bleiben vorbehalten.