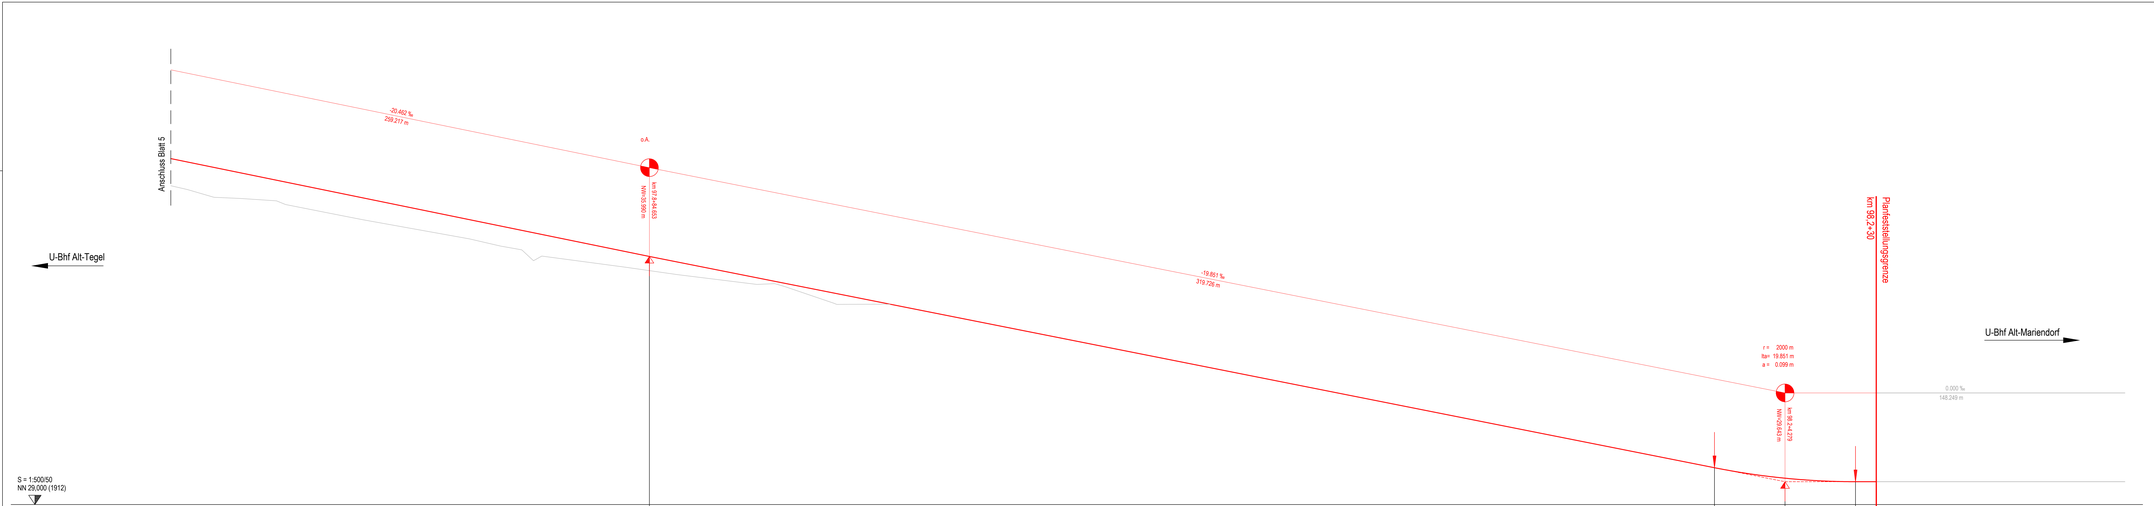

LEGENDE

- Gleis
- Böschung OK Bestand
- U-Bahnhof
- Gradiententiefpunkt
- Gradientenhochpunkt
- Ausrundungsbeginn Wanne / Ausrundungsende Kuppe
- Tangentenschnittpunkt mit Angabe von:
  - r = 2000 m — Ausrundungshalbmesser
  - ta= 24,763 m — Tangentenlänge
  - a = 0,153 m — Stichhöhe
  - 0,000 % / 159,862 m — 24,975 % / 99,309 m — Längsneigung und Abstand zum nächsten Tangentenschnittpunkt
  - km 97+844,63 / Wh=595,000 m — Bahn-km / Höhe / Neigungswechsel

Koordinatensystem	Soldner Netz 88
Höhensystem	DHHN 92

Index	Änderung	Datum	Name	Freigabe

Betriebsleiter — Datum — Unterschrift

Planfeststellungsbehörde — Datum — Unterschrift

Zg.-Nr. MC_GP156

Prüfingenieur — Datum — Unterschrift

Freigabevermerke - BVG Projektleitung
Einverstanden — Datum — Projektltg.
Zur Ausführung freigegeben — Datum — Projektltg.

Freigabevermerke - Planer
Übereinstimmung mit der Ausführungsplanung geprüft — Datum — Objektplaner
Übereinstimmung mit der Ausführungsplanung geprüft — Datum — Tragwerksplaner

Bauherr:
BVG
BERLINER VERKEHRSBETRIEBE (BVG)
Anstalt des öffentlichen Rechts
Bereich Infrastruktur
Bautechnische Anlagen

Für die Richtigkeit der Planungsunterlagen verantwortlich:
Auftragnehmer / Planverfasser
ARCADIS
Arcadis Germany GmbH, EUREF-Campus 10,10829 Berlin
T 030 75798900
Berlin, Februar 2020 gez. B.Lubosch

Die Übereinstimmung der Zeichnung mit der Ausführung wird bestätigt
Für den Auftraggeber (bzw. Bauüberwachung)
Für den Auftragnehmer (Baufirma)
Datum — Unterschrift

Lageskizze

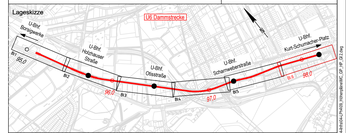

Zg.-Nr. MC_GP156	Planungsphase	Genehmigungsplanung	VA
Dateiname MC_GP_HP_G2	Projekt	U6 Sch-Bk Dammstrecke Ertüchtigung des Gleisunterbaus	
Maßstab 1:500/50			
Blattgröße 1450x397	Bauteil	Höhenplan Gleis 2 km 97,750 - 98,300	
Projekt-Nr. A27368			
Bauwerksb. 316-01	Bauwerksnr. CS21 - CS26	Techn. Platz:	Örtlichkeit: Linie U 6 Strecke MC

Medialinie 100mm

Dieses Dokument darf ohne vorherige Genehmigung des Eigentümers weder reproduziert noch Dritten zugänglich gemacht werden. Es ist nur für den Zweck und Umfang der Auftragserfüllung bestimmt.

K:\A27368\Ausführung\BVG\316-01_U6 Sch-Bk Dammstrecke\CAD\MC\MC_GP156.dwg