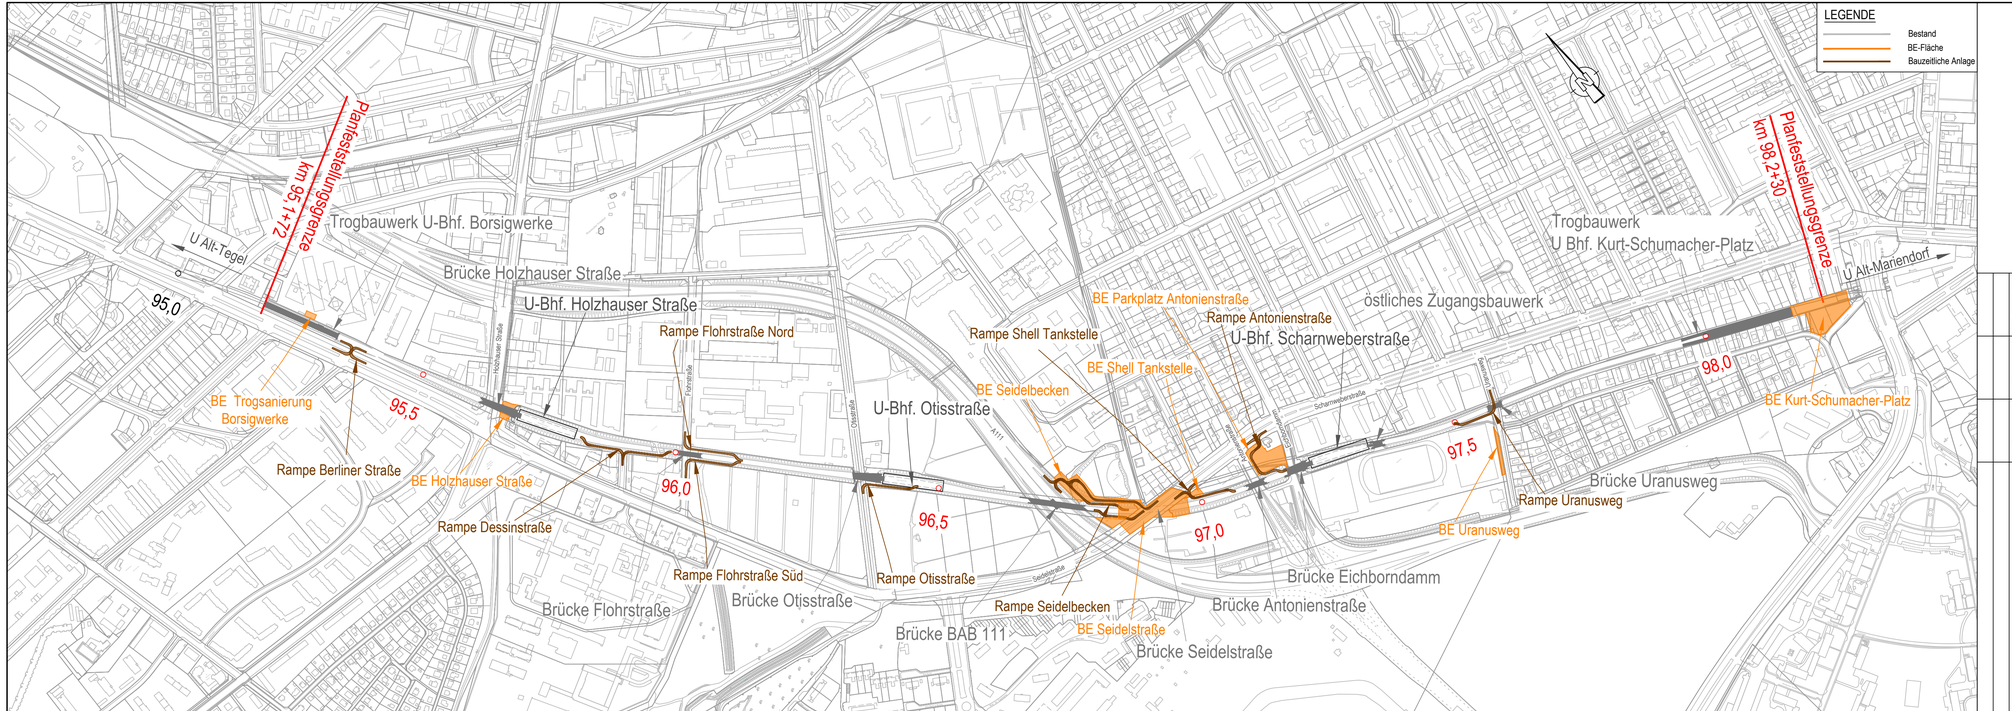

Quelle: Geoportal Berlin / ALKIS Berlin
Wiedergabe mit Genehmigung der Senatsverwaltung für Stadtentwicklung und Wohnen

Koordinatensystem	Soldner Netz 88
Höhensystem	DHHN 92

Freigabe | Name | Datum | Änderung | Index

Betriebsleiter	Planfeststellungsbehörde	Zg.-Nr. MC_GP160
Datum Unterschrift	Datum Unterschrift	Prüfingenieur Datum Unterschrift

Freigabevermerke - BVG Projektleitung		Freigabevermerke - Planer	
Einverstanden	Zur Ausführung freigegeben	Übereinstimmung mit der Ausführungsplanung geprüft	Übereinstimmung mit der Ausführungsplanung geprüft
Datum Projektltg.	Datum Projektltg.	Datum Objektplaner	Datum Tragwerksplaner

Bauherr

BVG

BERLINER VERKEHRSBETRIEBE (BVG)
Anstalt des öffentlichen Rechts
Bereich Infrastruktur
Bautechnische Anlagen

Für die Richtigkeit der Planungsunterlagen verantwortlich:
Auftragnehmer / Planverfasser

ARCADIS
Arcadis Germany GmbH, EUREF-Campus 10,10829 Berlin
T 030 767585900

Berlin, Februar 2020 gez. B.Lubosch

Die Übereinstimmung der Zeichnung mit der Ausführung wird bestätigt
Für den Auftraggeber (örtl. Bauüberwachung)

Für den Auftragnehmer (Baufirma)
Datum Unterschrift

Lageskizze

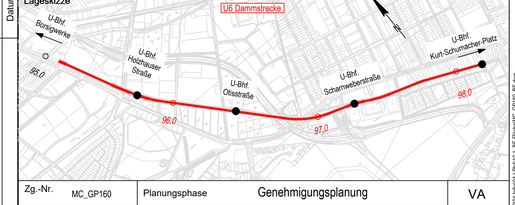

Zg.-Nr. MC_GP160	Planungsphase	Genehmigungsplanung	VA
Dateiname MC_GP160_BE	Projekt	U6 Sch-Bk Dammstrecke Ertüchtigung des Gleisunterbaus	
Maßstab 1:5000			
Blattgröße 970x297	Bauteil	Übersichtsplan BE-Flächen und Rampen	
Projekt-Nr. A27368			
Bauwerksb. 312-02 bis 316-02	Bauwerksnr. C512 - C526	Techn. Platz:	Örtlichkeit: -	Linie U 6 Strecke MC

Meßstrecke 100mm

Dieses Dokument darf ohne vorherige Genehmigung nicht vervielfältigt, verbreitet, weiterbearbeitet oder genutzt werden, auch nicht für ein anderes Bauvorhaben genutzt werden, als für das, das auf dem Plankopffeldeld angegeben ist.

V:\DE-Projekte\BE\2017\30035_BVG_U6\ZA\Ordnerstruktur\4-Plan\13_BE\Bauvorl\MC_GP160_BE.dwg