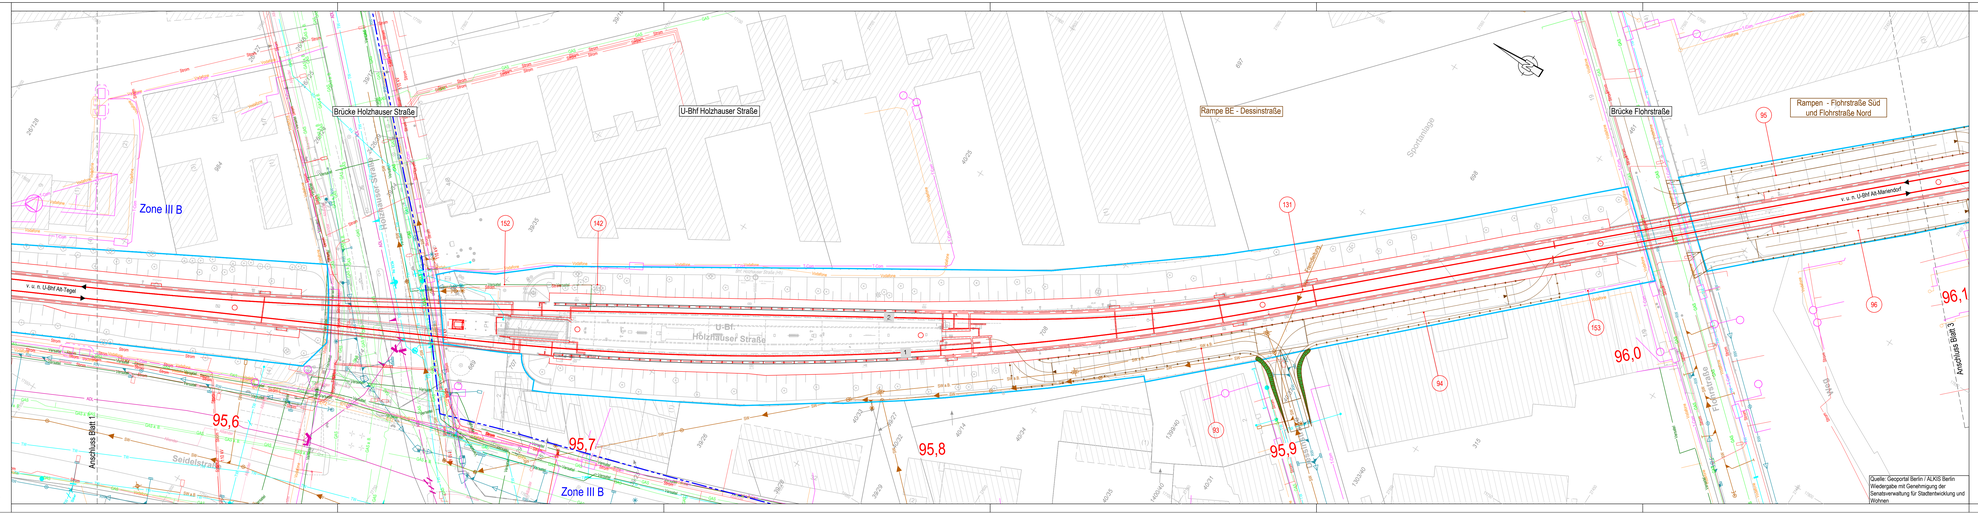

LEGENDE

- 96,0 — Streckenkilometer
- Vermessung Bestand
- Katastergrenzen
- BVG Grundstücksgrenze
- Planung
- Bauzeitliche Anlage
- Trägerbohlwand
- Trägerbohlwand mit Kabelkanal
- Kabelkanal
- Signalkonsole
- Wasserschutzzonen
- Ingenieurbauwerke Dritter zuständigkeit bei Senatsverwaltung für Umwelt, Verkehr und Klimaschutz, Abteilung Tiefbau
- Nr — Bauwerksnummer

Bestandsleitungen

- Strom — Stromleitung
- Allander — Allander
- Colt — Colt
- DTZ — DTZ
- Vodafone — Vodafone
- Versatel — Versatel
- T-Com — Telekom
- TW — Trinkwasserleitung
- MWL — Mischwasserleitung
- RW — Regenwasserleitung
- SW — Schmutzwasserleitung
- ADL — Druckleitung
- Gas — Gasleitung

Koordinatensystem	Soldner Netz 88
Höhensystem	DHHN 92

Index	Änderung	Datum	Name	Freigabe

Betriebsleiter	Planfeststellungsbehörde	Zg.-Nr. MC_GP172
		Prüfingenieur
Datum / Unterschrift	Datum / Unterschrift	Datum / Unterschrift

Freigabevermerke - BVG Projektleitung		Freigabevermerke - Planer	
Einverstanden	Zur Ausführung freigegeben	Übereinstimmung mit der Ausführungsplanung geprüft	Übereinstimmung mit der Ausführungsplanung geprüft
Datum / Projektltg.	Datum / Projektltg.	Datum / Objektplaner	Datum / Tragwerksplaner

Bauherr: **BVG** — *BERLINER VERKEHRSBETRIEBE (BVG)*
Anstalt des öffentlichen Rechts
Bereich Infrastruktur
Bautechnische Anlagen

Für die Richtigkeit der Planungsunterlagen verantwortlich:
Auftragnehmer / Planverfasser

ARCADIS
Arcadis Germany GmbH, EUREF-Campus 10,10829 Berlin
T 030 767556500

Berlin, Februar 2020 , BM: B.Lubowitz

Die Übereinstimmung der Zeichnung mit der Ausführung wird bestätigt
Für den Auftraggeber (bzw. Bauüberwachung)

Für den Auftragnehmer (Baufirma)

Datum / Unterschrift

Lageskizze

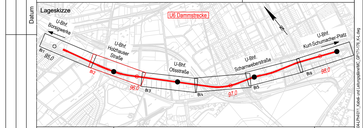

Zg.-Nr. MC_GP172	Planungsphase	Genehmigungsplanung	VA
Dateiname: MC_GP171-176_K-L	Projekt	U6 Sch-Bk Dammstrecke Ertüchtigung des Gleisunterbaus	
Maßstab 1:500			
Blattgröße 1500x297	Bauteil	Koordinierte Kabel- und Leitungsplan km 95,500 - 96,100	
Projekt-Nr. AJ7368			
Bauwerksb. 312-03 bis 314-01	Bauwerksnr. CS17 - CS18	Techn. Platz:	Ortlichkeit: Linie U 6 Strecke MC

Maßstrecke 100mm

Diese Unterlage darf ohne unser ausdrückliches Einverständnis weder vervielfältigt noch Dritten zugänglich gemacht werden. Die gesetzlichen Urheberrechte bleiben unberührt.