


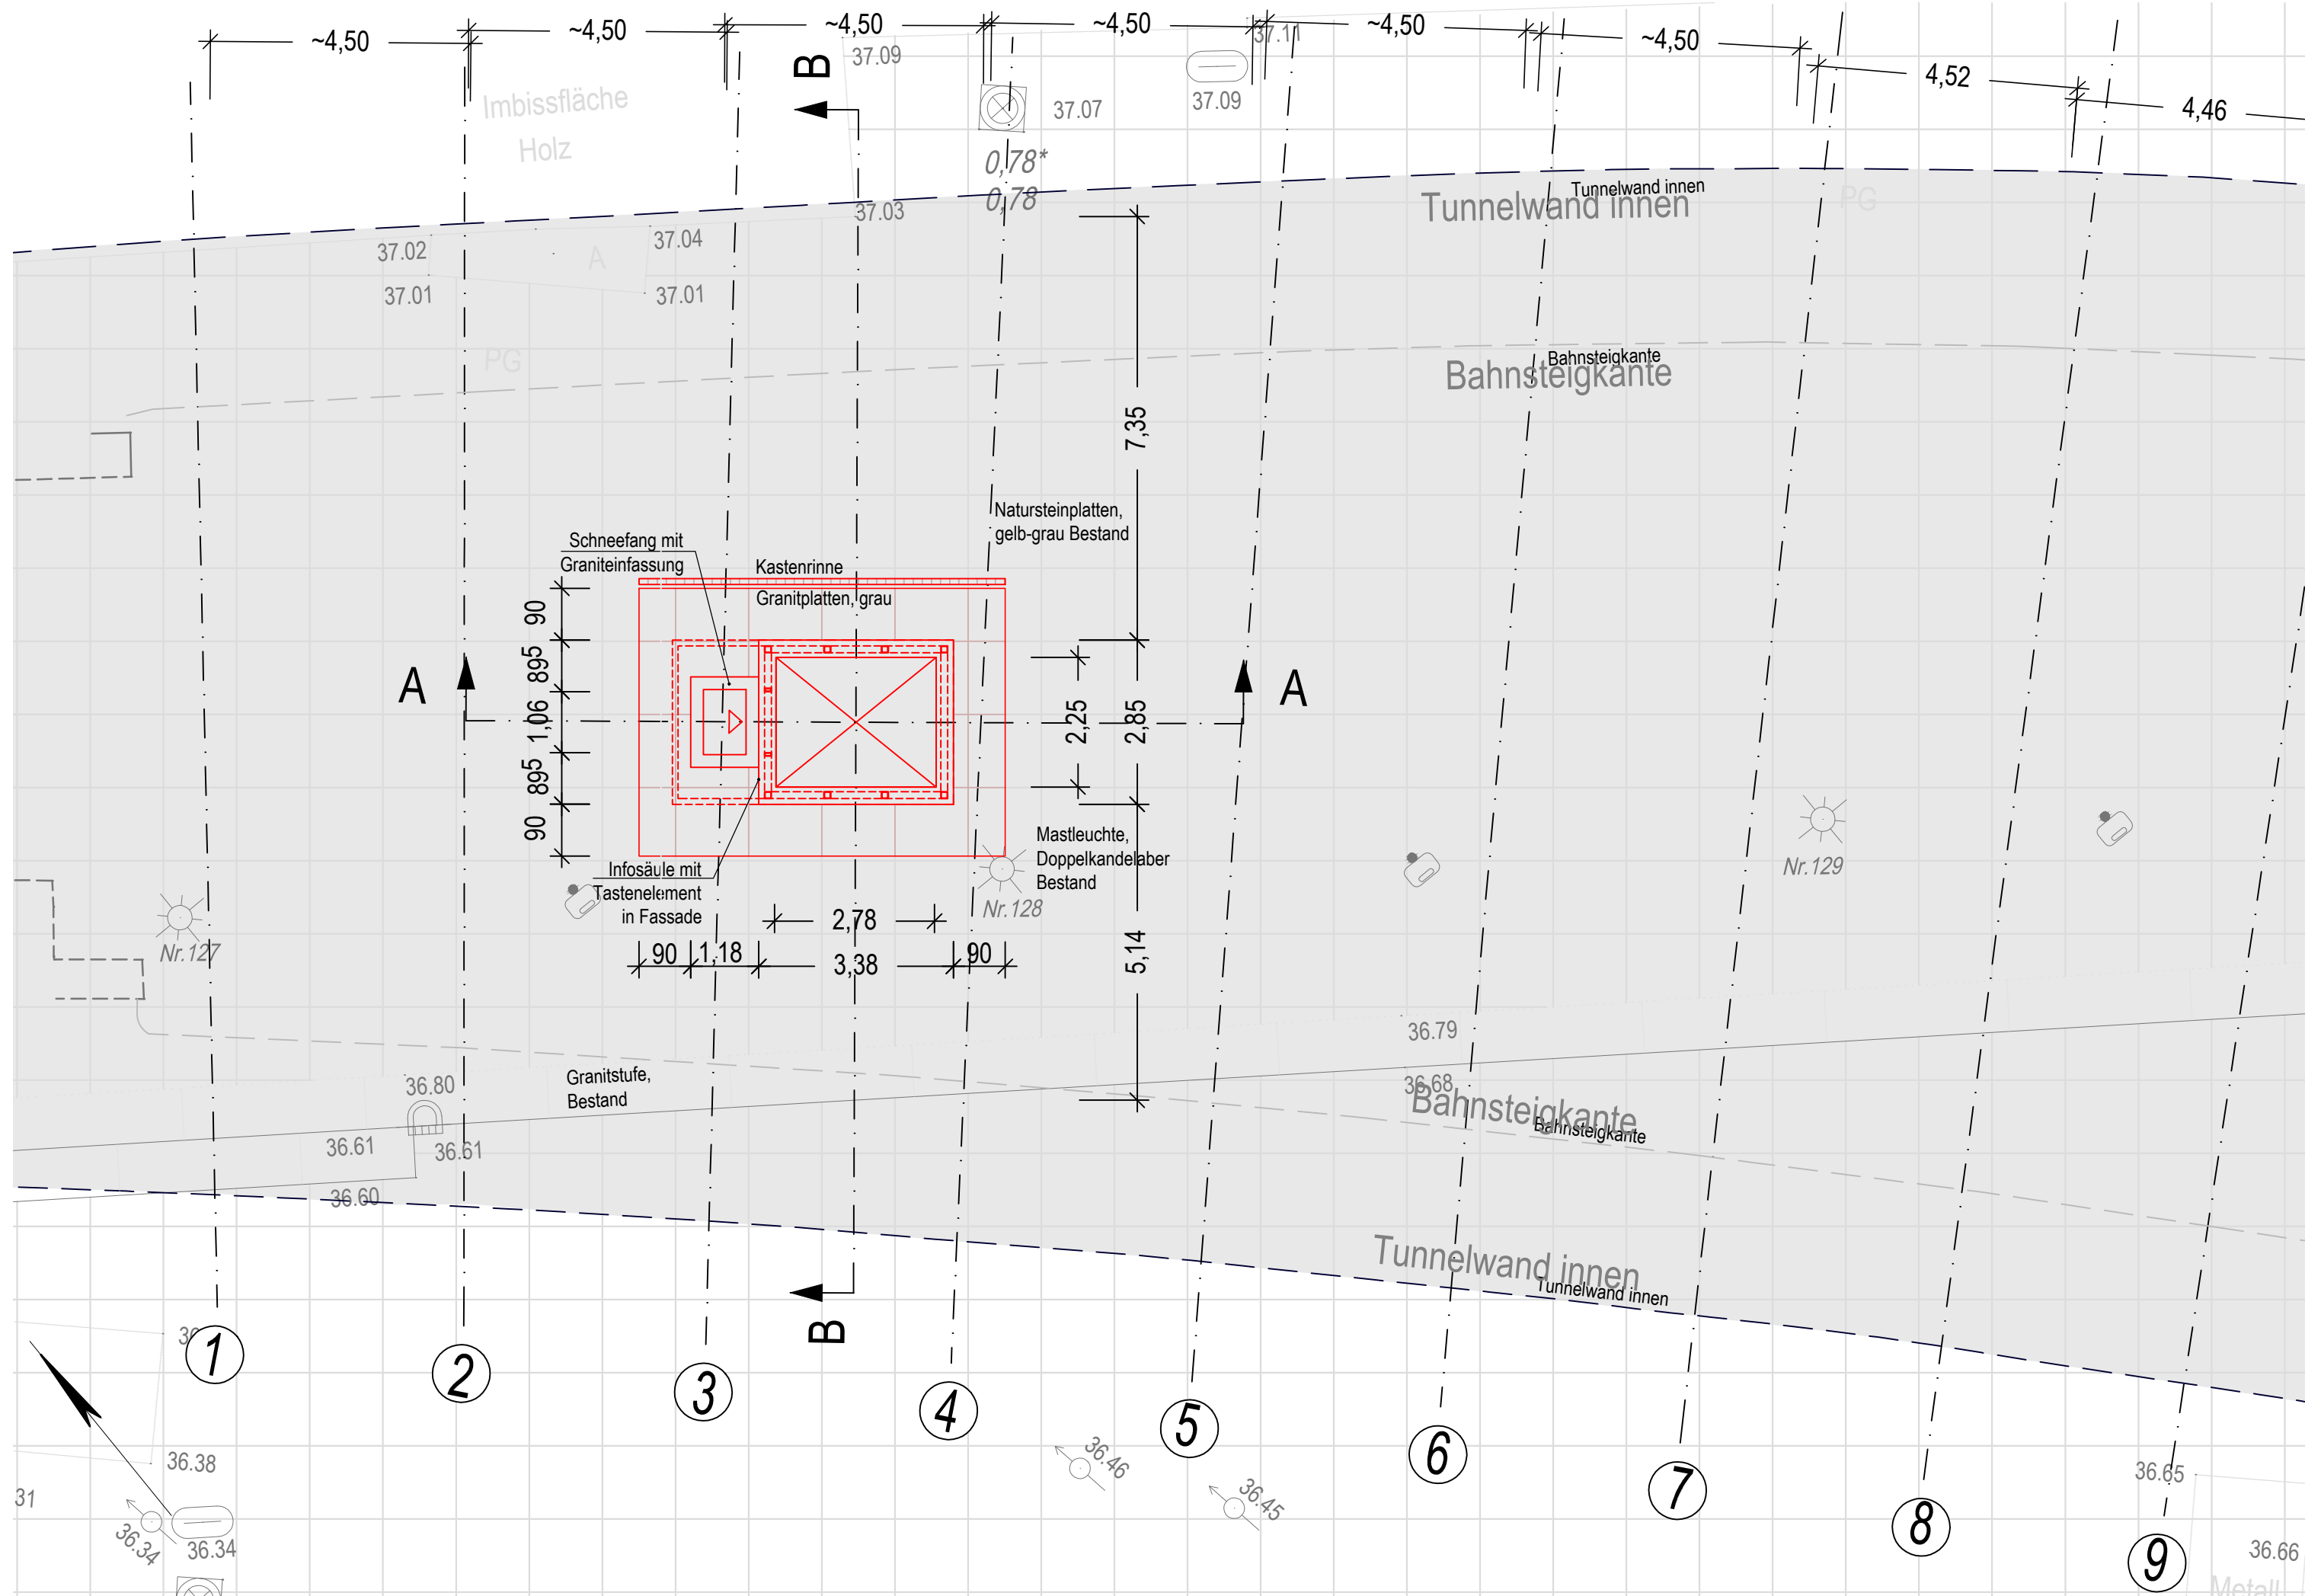


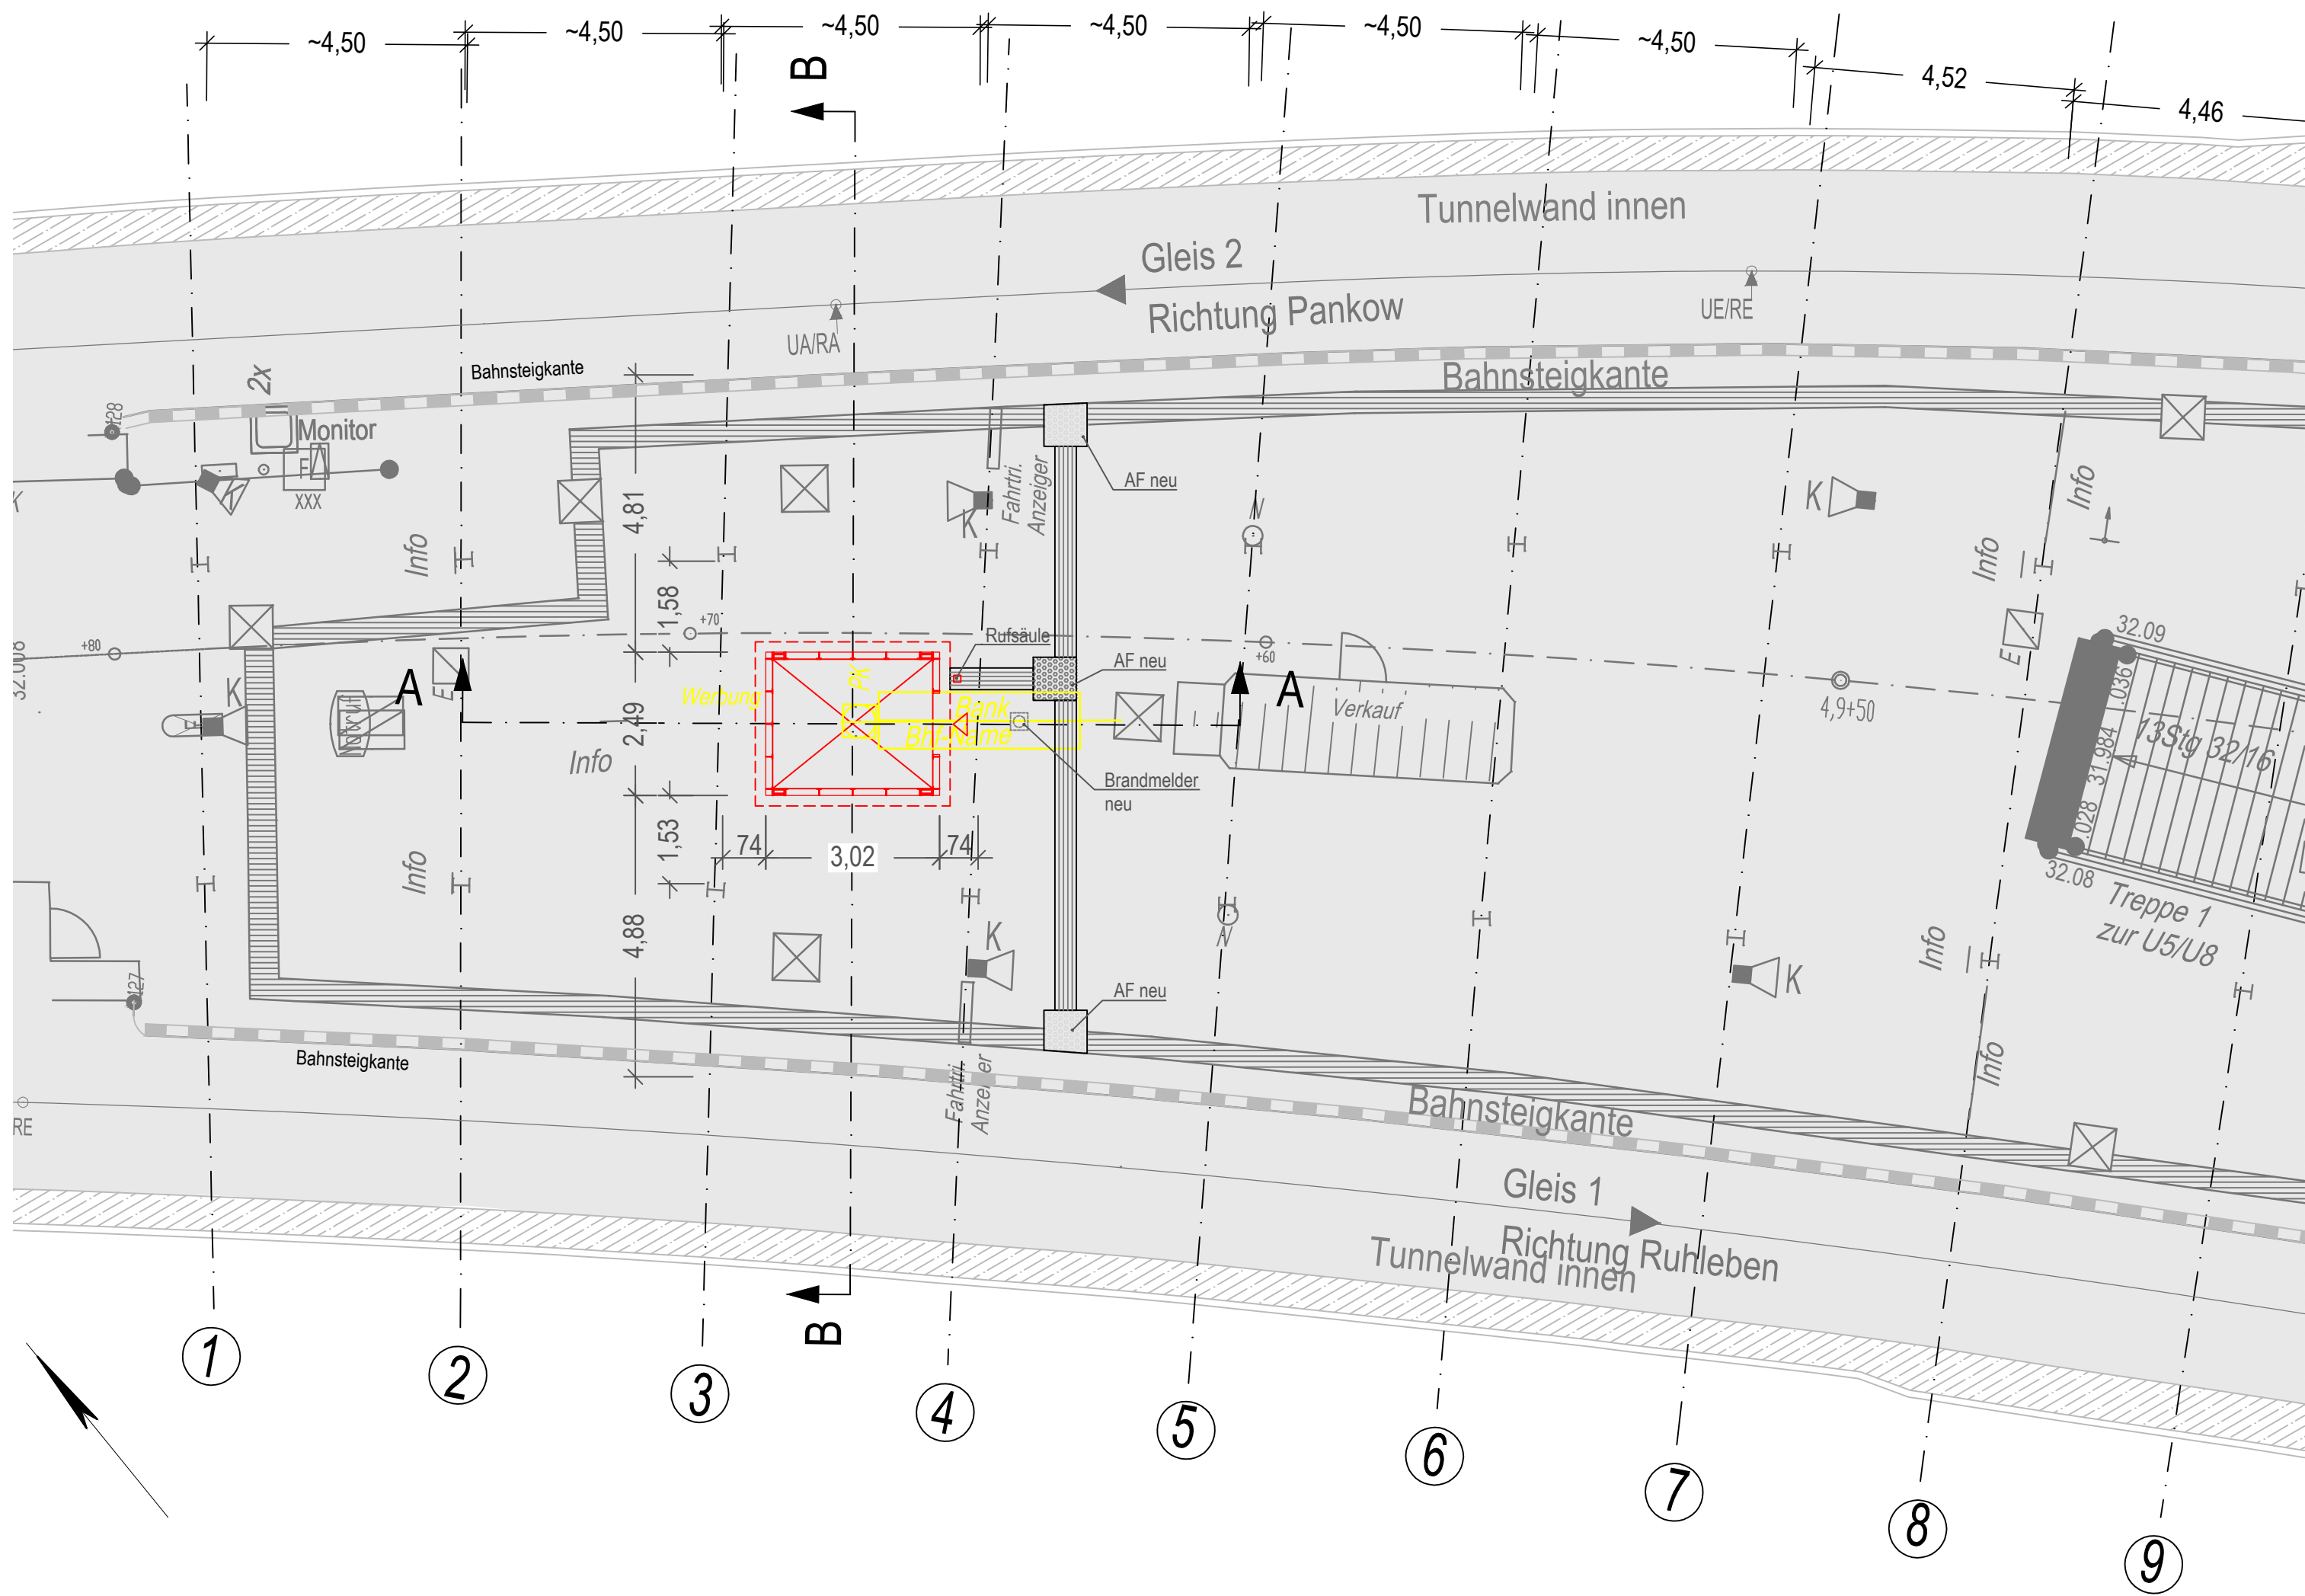


Grundriss Straßenebene mit Standortvariante 1 (M 1:100)

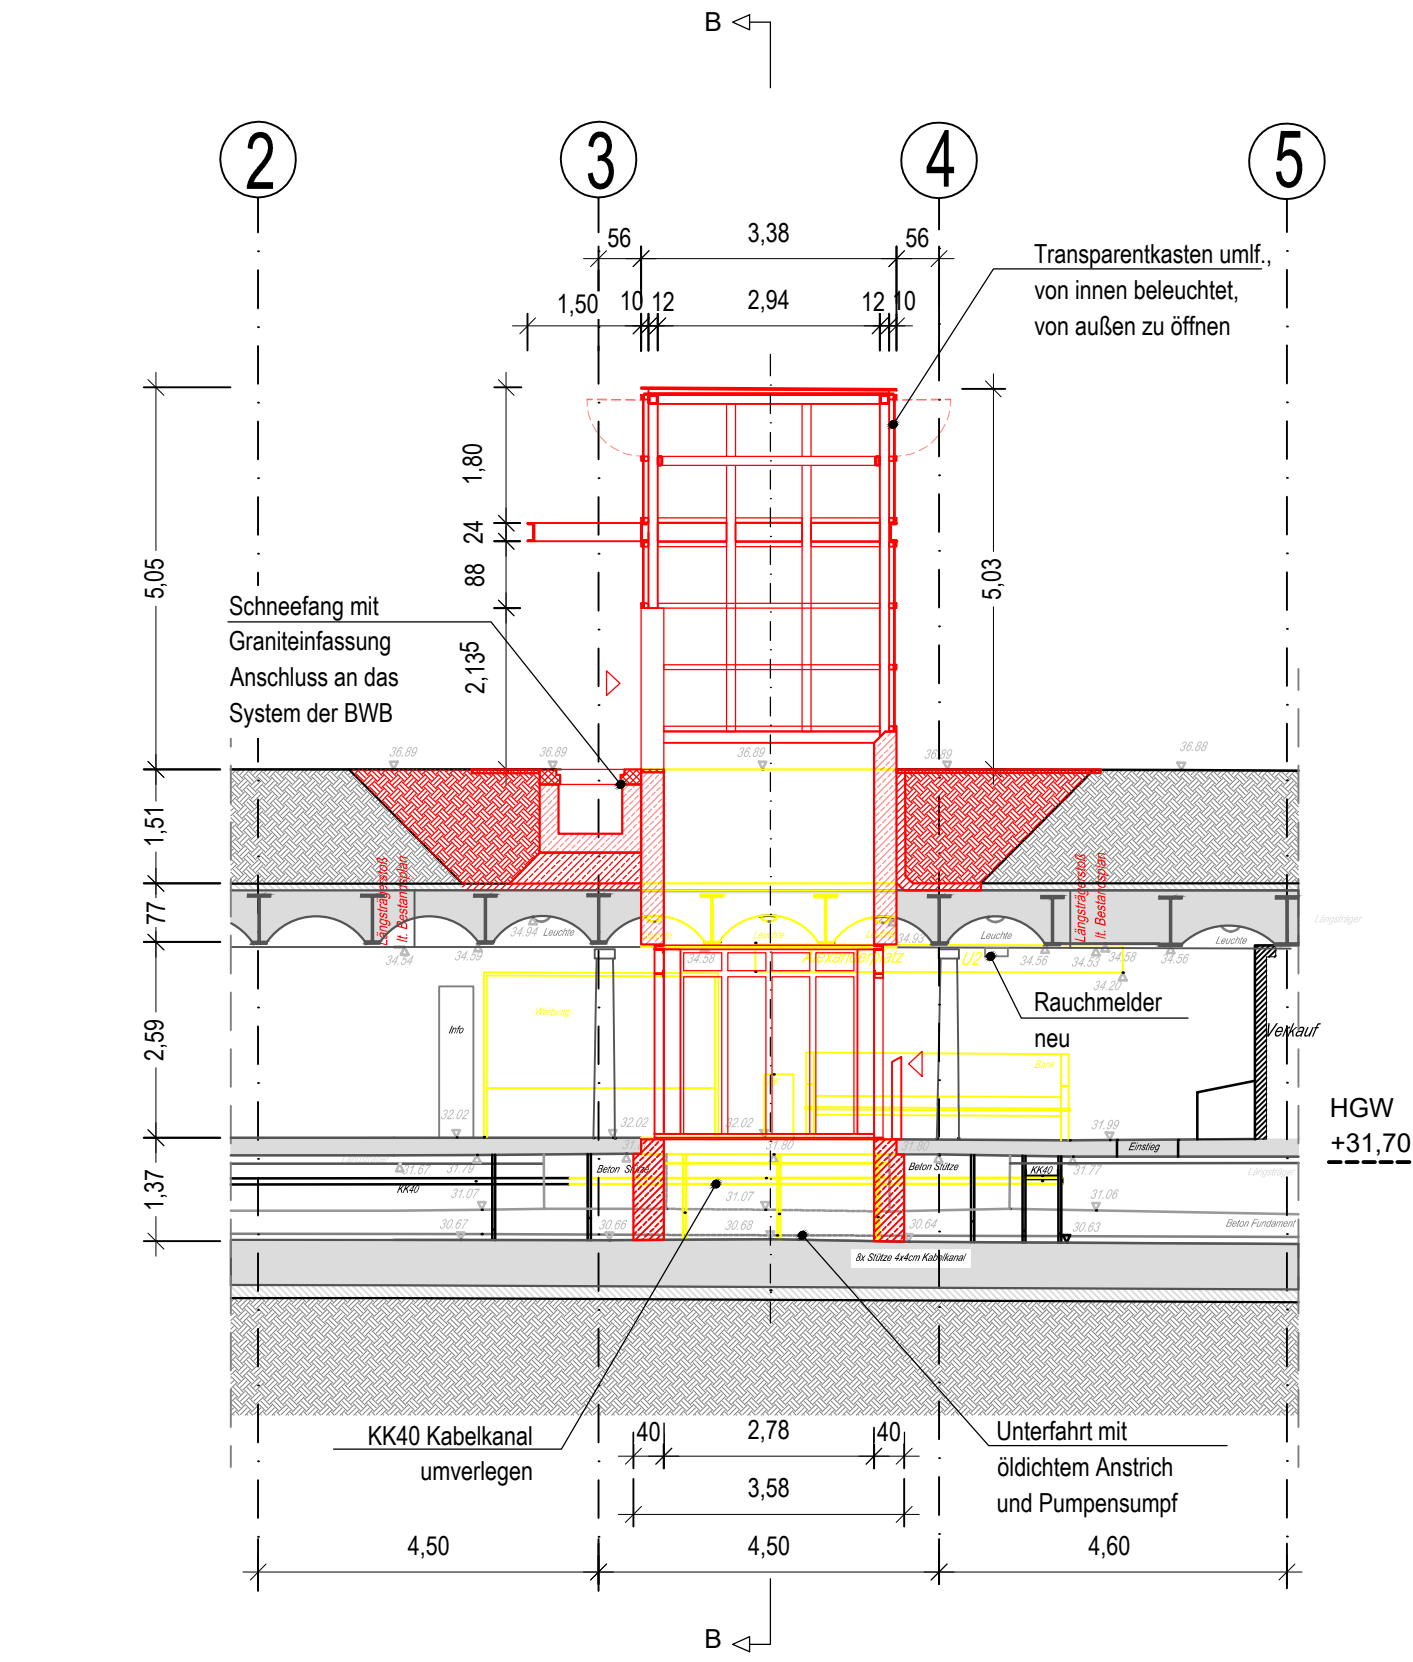


Grundriss Bahnsteigebene Standortvariante 1 (M 1:100)

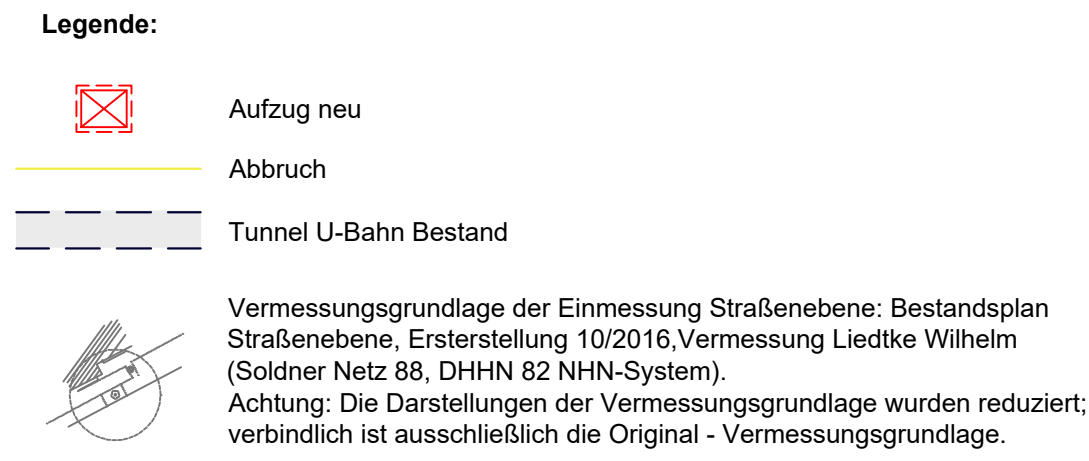

Längsschnitt A - A (M 1:100)

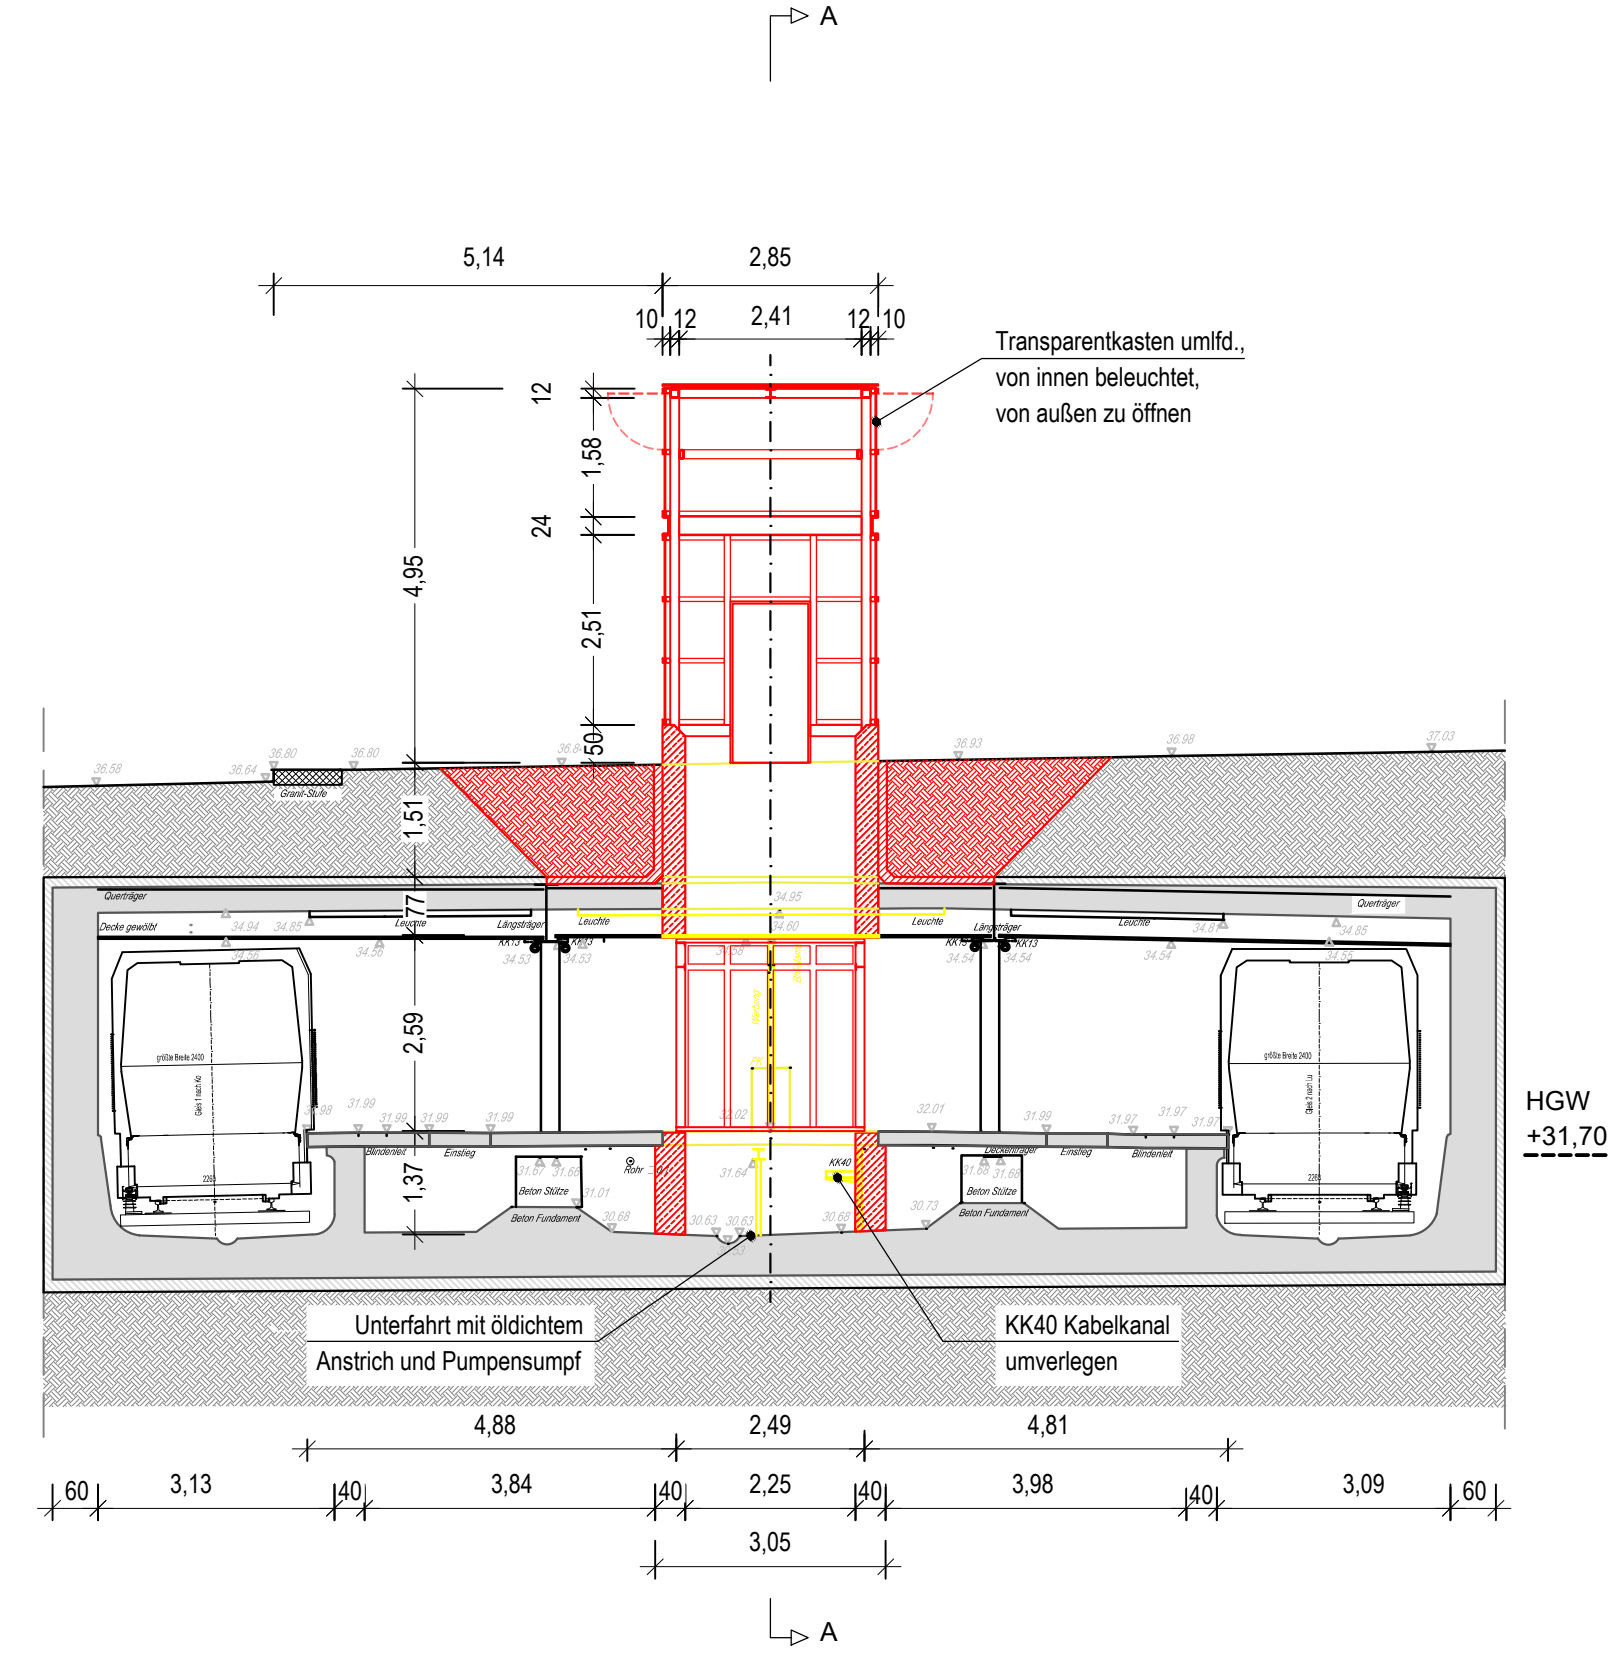

Querschnitt B - B (M 1:100)

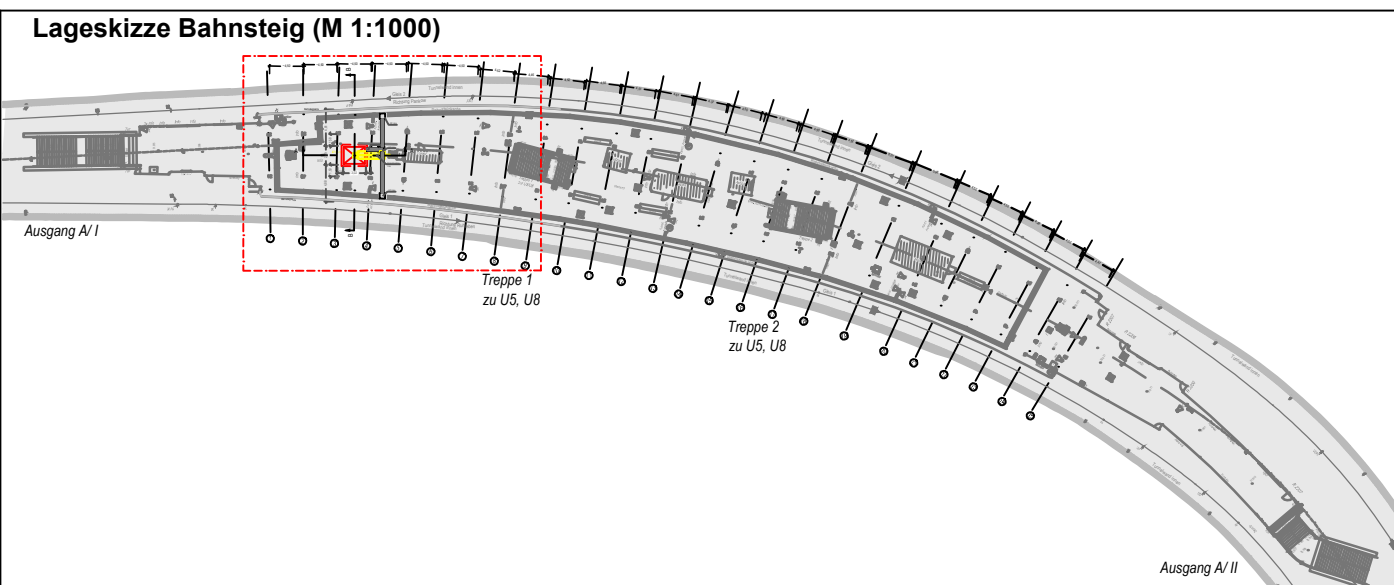

Legende - Symbole:		
Stromschiene	TF Empfänger	Auftragssignal (A)
Kabelkanal	Streckentafel bzw. Anschlußbuch	Notsignal (Sh0)
Gleisfestpunkt	Sicherungs- und Stromanschlüsse	Halbtafel (Sh7a)
GleisVermBolzen	Leitungsmarkierung	Ankünd. d. Geschw.-Begrenzung (G1a)
Isolierstöße	Bank	Beginn d. Geschw.-Begrenzung (G2a)
Magn. Fahrsperre	Entwerter	Ende d. Geschw.-Begrenzung (G3)
Einspeisung	Fahrkartenautomat	Geländer
Schmirmagnet	Fahrdrückungsanz.	Zaun
Gleissperre	Fallrohr	Mauer
Achszähler	Normaluhr	Stützmauer
Weichenantrieb	Lautsprecher	Telefonzelle
S-Verbinder	Papierkorb	Einstiegsdeckel
Geschwindigkeitsüberwachung	Notsignalschalter	Schacht (rund)
Grenzzeichen (Sh6)	Hinweis- bzw. Reklameschild	Schacht (eckig)
Dehnungsstoß	Polygonpunkt	Wasserschieber
Kilometerzeichen	Sicherungspunkt	Gasschieber
Stromschieneheizung	Klemmkasten	Ablauf (Gully)
Anfang	Hauptsignal (Hp)	Unterflurhydrant
Stromschieneheizung Ende	Vorankündigungssignal (V)	Oberflurhydrant
TF Sender	Schallsignal	Gleisanschlüssen
Weichenheizung	Drusselgehäuse	Signalschrank
Überschlagsicherung		Kamera
		Kabelschacht
		Schaltkasten
		Verteilerkasten
		Wasserhahn
		Lichtmast
		elektr. Laterne
		Ampel
		Wegweiser bzw. Straßenschild
		Verkehrszeichen
		Feuermelder
		Bus-Haltestelle
		HFP-Mauerbolzen
		HFP-Kopfbolzen
		Laubbaum
		Nadelbaum
		Gehölz
		Holzmast
		Schaltkasten E-Plus
		Antenne E-Plus
		Regionale Zugüberwachung
		Hilfsgenerator

Index		Änderung	Datum		Name
Betriebsleiter		Planfeststellungsbehörde	Zg.-Nr. A_PG002		Prüfungsinstitut
gezeichnet im Original: Boisserée					
Freigabevermerke		Übereinstimmung mit der Ausführungsplanung geprüft	Übereinstimmung mit der Ausführungsplanung geprüft	Zur Ausführung freigegeben	
Einverstanden		Datum	Objektplaner	Datum	Tragwerksplaner
gezeichnet im Original: 27.06.2018		Datum	Objektplaner	Datum	Tragwerksplaner
Datum		Projektig.	Datum	Objektplaner	Tragwerksplaner
Bauherr		BERLINER VERKEHRSBETRIEBE (BVG)			Die Übereinstimmung der Zeichnung mit der Ausführung wird bestätigt
		Anstalt des öffentlichen Rechts			Für den Auftraggeber
		Bereich Infrastruktur			Für den Auftragnehmer
		Bautechnische Anlagen			
Für die Richtigkeit der Planungsunterlagen verantwortlich:		bearbeitet			Kahlert
Auftragnehmer		Ingenieurbüro Abraham			gezeichnet
		Motzstr. 54			Geiger
		10777 Berlin			geprüft
Datum		Unterschrift			Datum
Lageskizze		Bhf. Alexanderplatz (A) (einflächige Tiefenlage)			
Zg.-Nr.		A_PG002			Planungsphase
Dateiname		A_PG002_180625.pdf			Plangenehmigung
Maßstab		1:100			
Blattgröße		DIN A1			
Projekt-Nr.		A27433-10			
Bauwerksb.		115-03			
Bauwerksnr.		A327			
Bahnhof		Alexanderplatz A			
Linie		U2			