

Straßenbahnneubau

Wissenschaftsstadt – Schöneweide,
Sterndamm (Adlershof II)


Übersichtskarte

Aufgestellt:

Maßstab 1:25.000

06.04.2018

Gesehen:

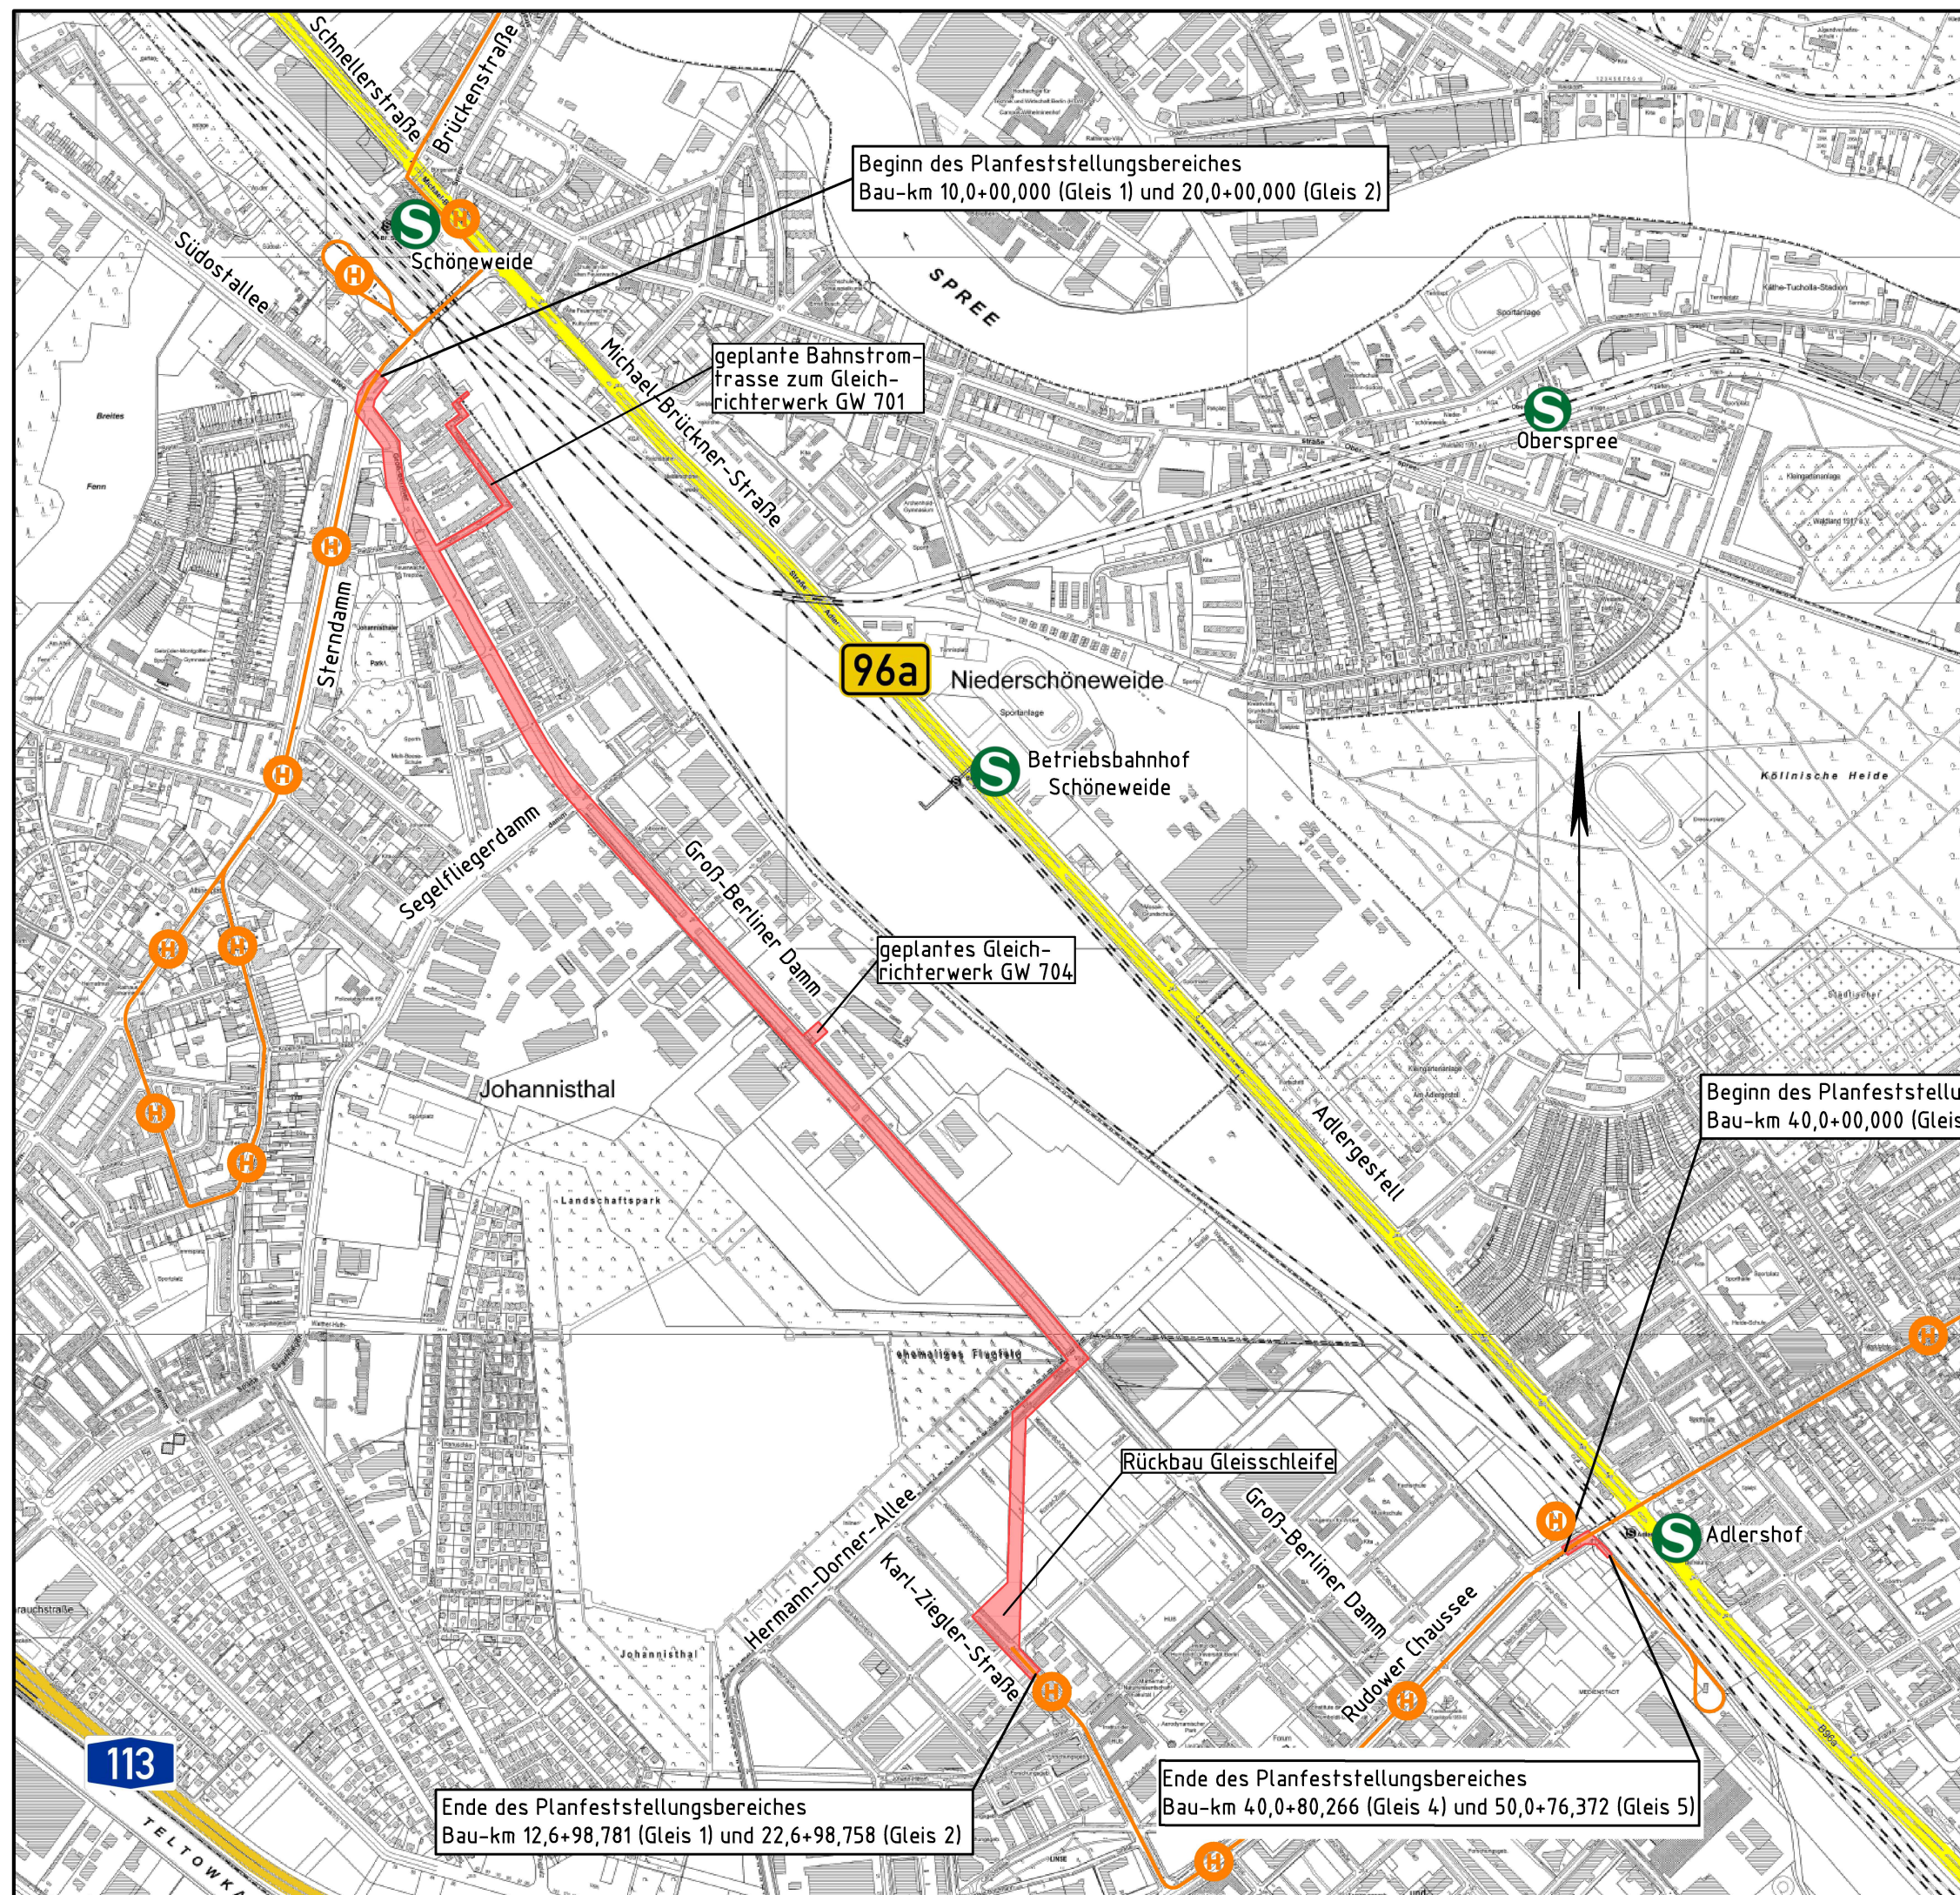

Beginn des Planfeststellungsbereiches
Bau-km 40,0+00,000 (Gleis 4) und 50,0+00,000 (Gleis 5)

Kartenmaterial aus FIS-Broker
(Senatsverwaltung für Umwelt,
Verkehr und Klimaschutz)

Planfeststellungsbereich
vorhandene Straßenbahnlinien