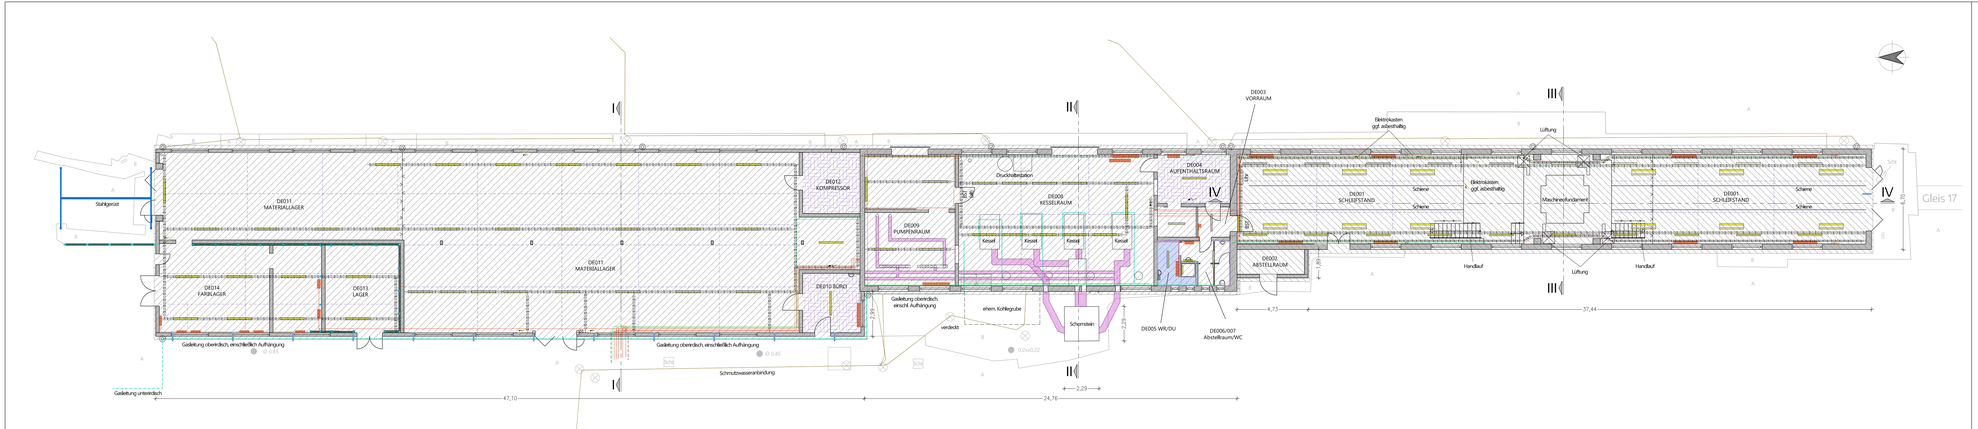

Legende Bestand

A	Asphalt		Straßenschild		Fahrleitungsmast
B	Beton		Schacht		Fallrohr
BP (gr)	Betonpflaster (grau)		Laterne		Sanitäreinrichtung
GP(G)	Großpflaster/Granit		Fernmeldeschacht		Befestigungsgerüst
GP(R)	Großpflaster/Schiefer		Straßenablauf		Zaun
KP(G)	Kleinpflaster/Granit		Poller		Geländer
SchP	Schacht		Unterflurhydrant		
BST	Brandschutztür		Schieberkappe Wasser		
BST (AB)	Brandschutztür asbestbelastet		Schieberkappe Gas		
			Schaltkasten		

Legende Abbruch

- Dachfläche, Höhe ca. ±,50m: Dampfsperre/Dachabdichtung, asbesthaltig
- Dachfläche, Höhe ca. ±,50m: Verguss/massiv auf OSB Platte und Dampfsperre/Dachabdichtung, asbesthaltig
- Abgehängte Decke: Mineralwolle auflegend
- vorgespaltete Betonwand, mit senkrechten Stahlträgern
- Leuchtstofflampen mit Leuchtstoffröhren und Kondensatoren
- Heizkörper
- Altöl/Frischno Heizungsanlage: KHF Rohrdämmung
- Haustechnik Elektrik: Schalt-, Steuerungs- Sicherungsschrank
- Fugen der Bodenplatte: Fugenmaterial, asbesthaltig
- Kabelbrücken
- Heizleitungen
- Trinkwasserleitungen
- Abwasserleitungen
- Stahlträger in der Mauer verankert, hervorstehend

Nr.	Genehmigungsbehörde / TÖB	Planunterlage geneehmigt	Datum	Stempel / Unterschrift
13.				
12.				
11.	Wohnhäuser			
10.	NABU-Landesverband Berlin			
9.	Berliner Feuerwehr			
8.	Bezirksamt Pankow			
7.	LAGeSo			
6.	LAGetsi			
5.	Sen UVK Abt. V Tiefbau: Administration V A, Altlastensanierung / Kampfmittel V A E			
4.	Sen UVK Abt. III Arbeschutz			
3.	Sen UVK Abt. II Wasser			
2.	Sen UVK Abt. I Lärm			
1.	Sen UVK Abt. IV, VII ES TAB			

Ort

Berlin Pankow

Bauteil

Beseitigung baulicher Anlagen (Gebäude C, D incl. Schornstein)

Straßenbahnbetriebshof Weißensee

Plangenehmigung Unterlage: 2.2

BVG

Berliner Verkehrsbetriebe

Anstalt des öffentlichen Rechts

Der Betriebsleiter Straßenbahn

im Original gezeichnet:

Heisel
Berlin, 18.12.2019

Bauherr Immobilien-management und -projekte

im Original gezeichnet:

Johannesson
Berlin, 17.12.2019

Antragsteller:
Berliner Verkehrsbetriebe
BI-GP

im Original gezeichnet:

Berlin, 17.12.2019 Johannesson

Planverfasser: Westhafenstraße 1
13353 Berlin, Tel.: 030 / 920 314 000
Mail: info@plan3-ingenieure.de

plan3 ingenieure

Koordinierung und Begleitung des Genehmigungsverfahrens

PST.

Bearbeitet:		Gepr/R:	
Datum:	Günther	Datum:	12.11.2019 Günther
Gezeichnet:		Freigegeben:	
Datum:	Röber	Datum:	12.12.2019
Maßstab: 1 : 100		Plannummer: 08418 Gebäude.dwg	

Planbezeichnung:
Schadstoffrückbau/ Entkernung Gebäude D
Grundriss