


# Schnitt V-V

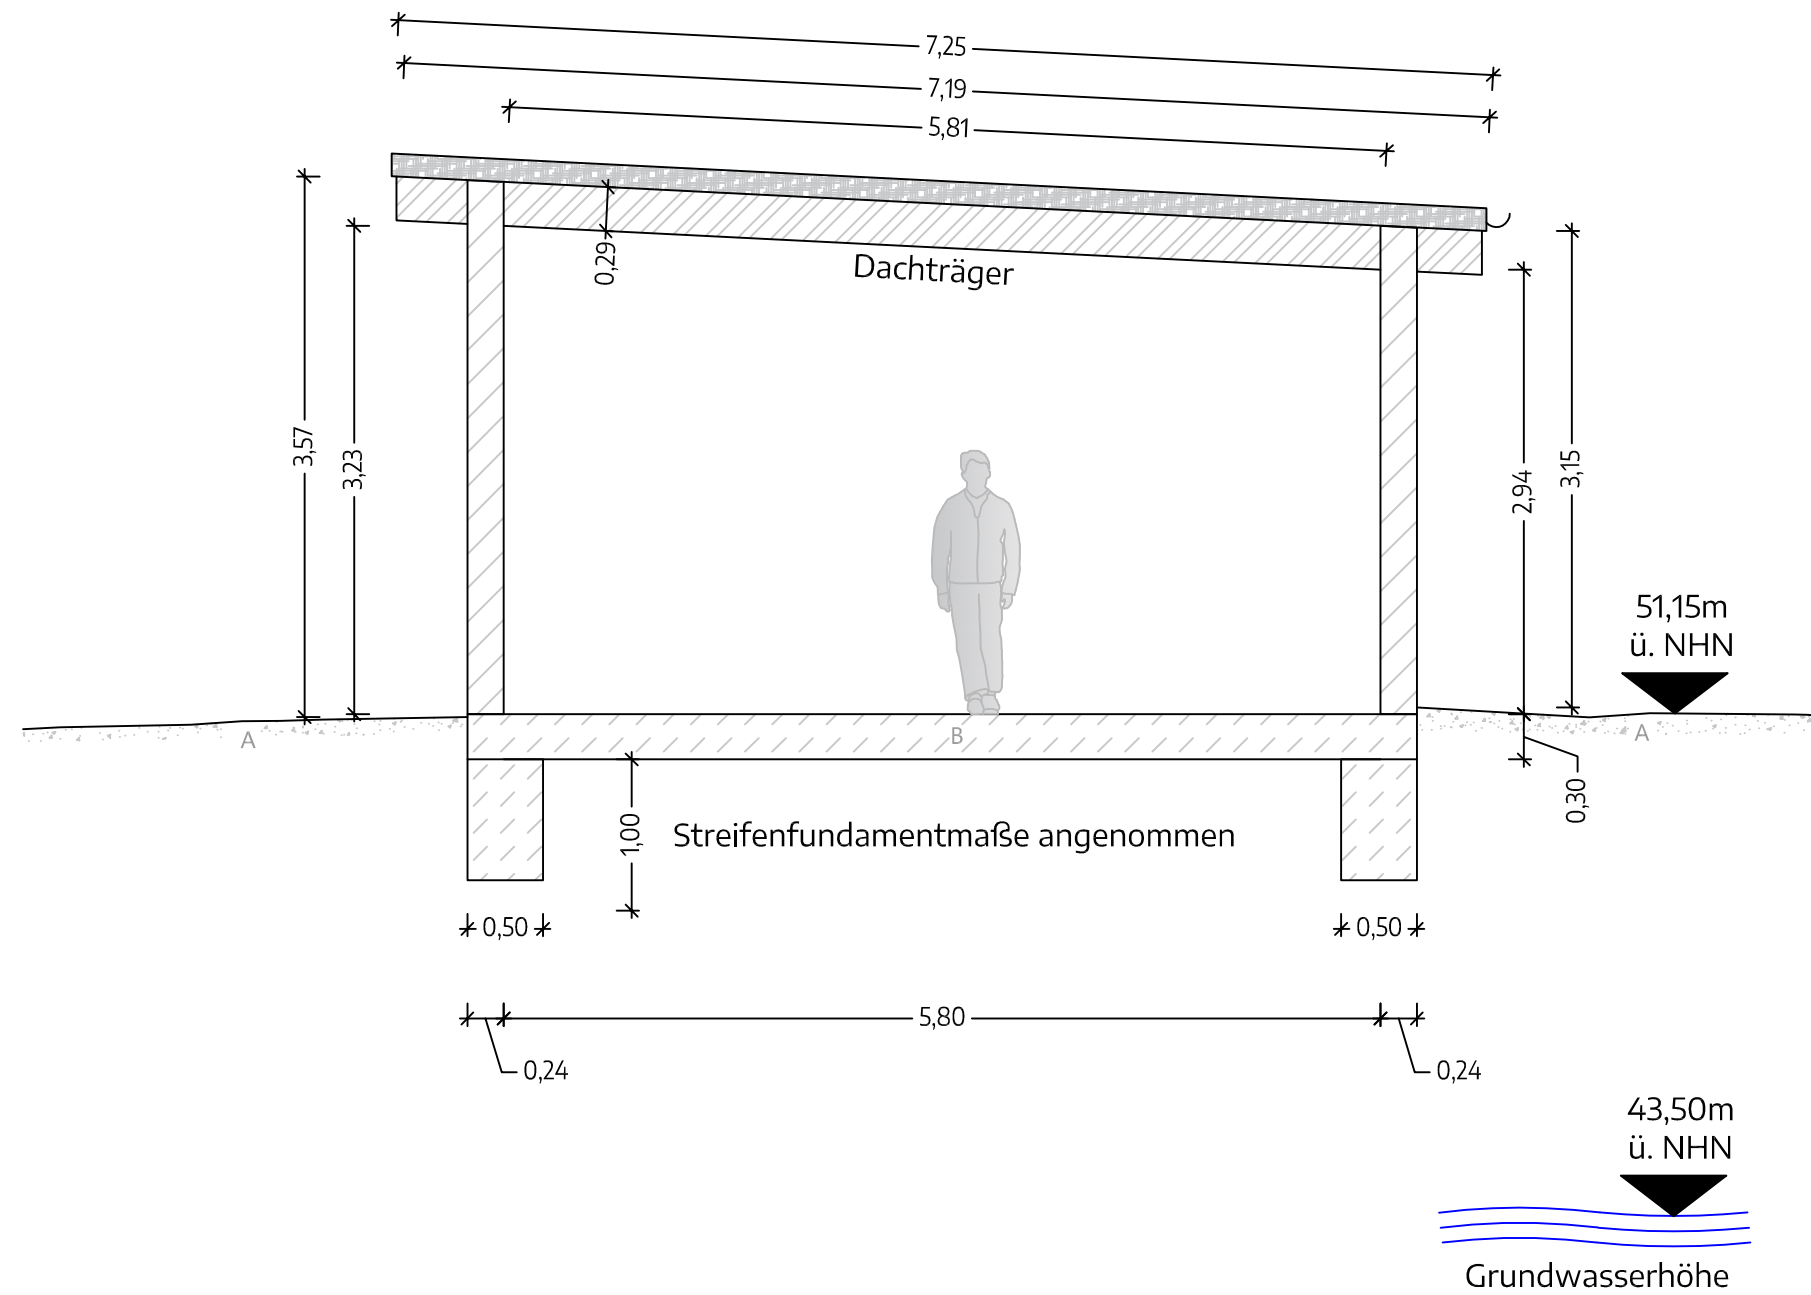

## Legende Planung

- A Asphalt
- B Beton
- BP Betonplatten
- KP/Gr Kleinsteinpflaster/ Granit
- Mo/Gr Mosaiksteinpflaster/ Granit
- Ob Oberboden
- Bord A5 Bord Granit, Breite = 15cm
- KPR Kleinsteinpflasterreihe
- Kst/8 Kantenstein, Breite=8cm

Quelle Grundwasserhöhe:  
Grundwassergleichen (2018) Umweltatlas  
(Geoportal Berlin, PDF vom 13.11.2019)

Durch die Lage des Betriebshofes muss mit oberflächennahen Schichtenwasser gerechnet werden. Dies muss durch lokale Messungen überprüft werden und geschieht nicht durch die Datenerhebung des Senates.

© plan3 Ingenieure GmbH

13.				
12.				
11.	Wohnhäuser			
10.	NABU-Landesverband Berlin			
9.	Berliner Feuerwehr			
8.	Bezirksamt Pankow			
7.	LAGeSo			
6.	LAGetsi			
5.	Sen UVK Abt. V Tiefbau: Administration V A, Altlastensanierung / Kampfmittel V A E			
4.	Sen UVK Abst. III Artenschutz			
3.	Sen UVK Abst. II Wasser			
2.	Sen UVK Abt. I Lärm			
1.	Sen UVK Abt. IV, VII E3 TAB			
Nr.	Genehmigungsbehörde / TÖB	Planunterlage genehmigt	Datum	Stempel / Unterschrift

Ort			
<b>Berlin Pankow</b>			
Bauteil			
Beseitigung baulicher Anlagen (Gebäude C, D incl. Schornstein)			
<b>Straßenbahnbetriebshof Weißensee</b>			
Plangenehmigung Unterlage:		2.3	
<b>BVG</b>	<b>Berliner Verkehrsbetriebe</b>	Planverfasser: Westhafenstraße 1 13353 Berlin, Tel.: 030 / 920 314 000 Mail: info@plan3-ingenieure.de	
	Anstalt des öffentlichen Rechts	<b>Koordinierung und Begleitung des Genehmigungsverfahrens</b> 	
Der Betriebsleiter Straßenbahn	Bauherr Immobilienmanagement und -projekte	Bearbeitet: Datum:	Geprüft: Datum: 13.11.2019
im Original gezeichnet:  Heisel Berlin, 18.12.2019	im Original gezeichnet:  Johannesson Berlin, 17.12.2019	Günther	Günther
		Gezeichnet: Datum:	Freigegeben: Datum: 13.12.2019
		Röber	
Antragsteller: Berliner Verkehrsbetriebe BI-GP		Maßstab: 1 : 50	Plannummer: Schnitte Heizhalle.dwg
im Original gezeichnet: Berlin, 17.12.2019 Johannesson		Planbezeichnung: <b>Schnitt V-V - Gebäude C, Raum CE002</b>	