
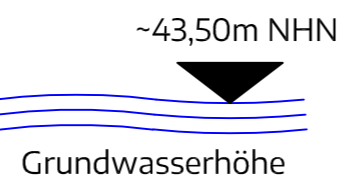


# Schnitt III-III

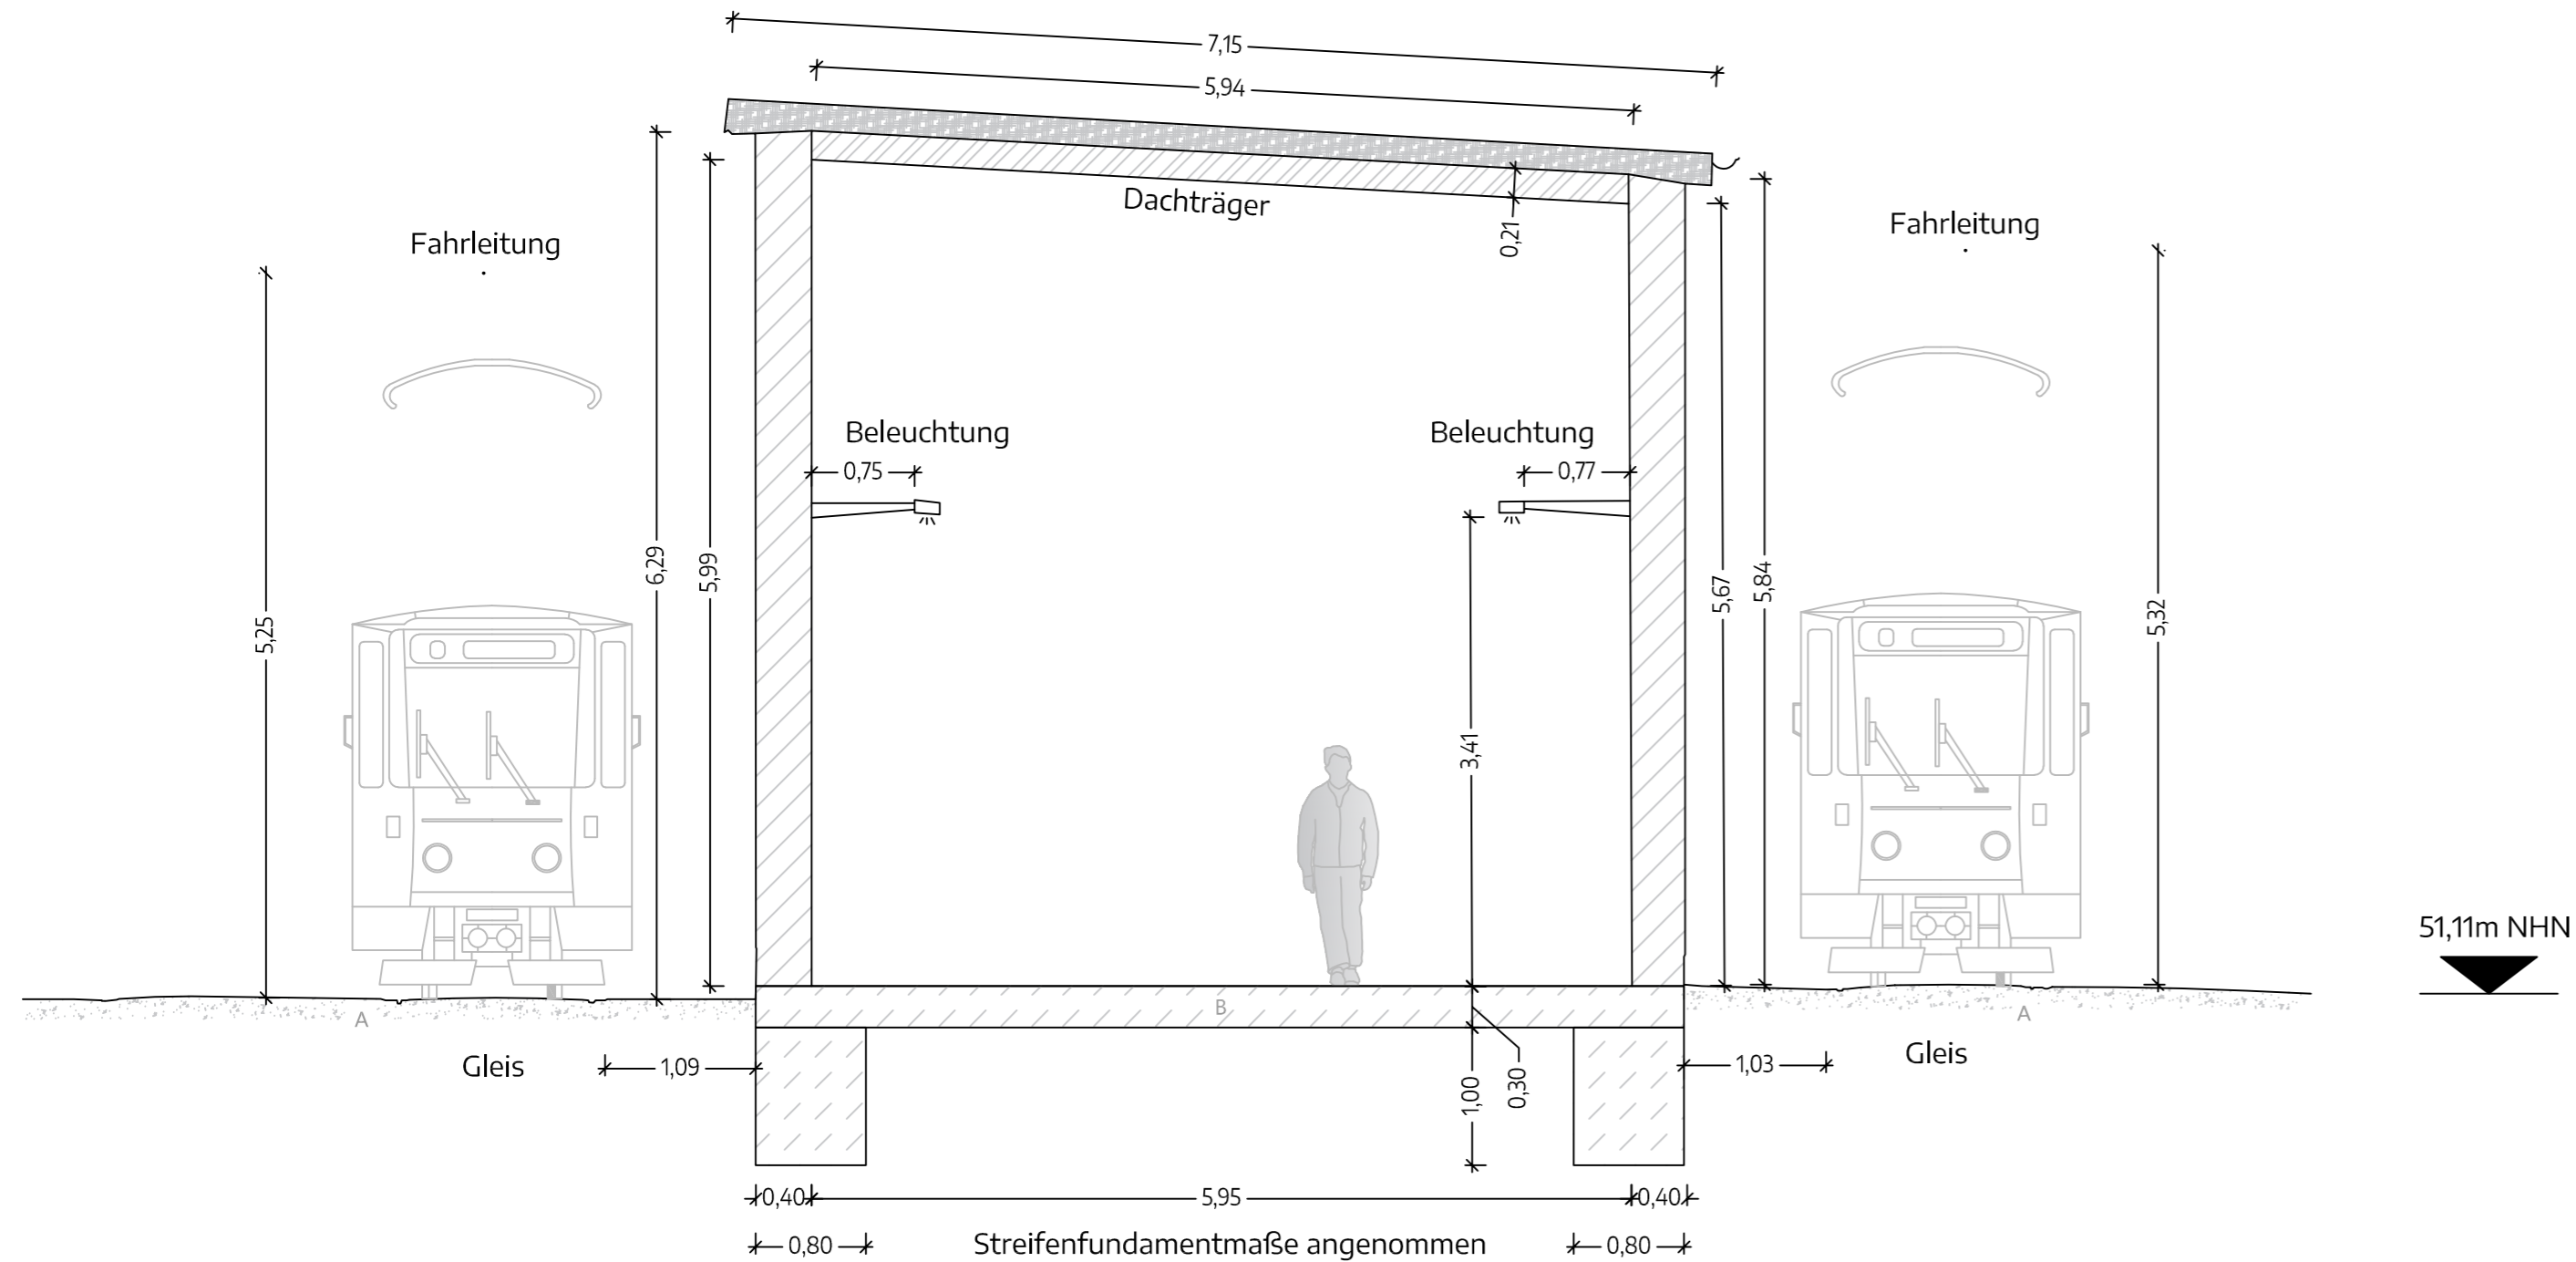

## Legende Planung

- A Asphalt
- B Beton
- BP Betonplatten
- KP/Gr Kleinsteinpflaster/ Granit
- Mo/Gr Mosaiksteinpflaster/ Granit
- Ob Oberboden
- Bord A5 Bord Granit, Breite = 15cm
- KPR Kleinsteinpflasterreihe
- Kst/8 Kantenstein, Breite=8cm

Quelle Grundwasserhöhe:  
Grundwassergleichen (2018) Umweltatlas  
(Geoportal Berlin, PDF vom 13.11.2019)

Durch die Lage des Betriebshofes muss mit oberflächennahen Schichtenwasser gerechnet werden. Dies muss durch lokale Messungen überprüft werden und geschieht nicht durch die Datenerhebung des Senates.

© plan3 Ingenieure GmbH

13.				
12.				
11.	Wohnhäuser			
10.	NABU-Landesverband Berlin			
9.	Berliner Feuerwehr			
8.	Bezirksamt Pankow			
7.	LAGeSo			
6.	LAGetsi			
5.	Sen UVK Abt. V Tiefbau: Administration V A, Altlastensanierung / Kampfmittel V A E			
4.	Sen UVK Abst. III Artenschutz			
3.	Sen UVK Abst. II Wasser			
2.	Sen UVK Abt. I Lärm			
1.	Sen UVK Abt. IV, VII E3 TAB			
Nr.	Genehmigungsbehörde / TÖB	Planunterlage genehmigt	Datum	Stempel / Unterschrift

Ort **Berlin Pankow**

Bauteil  
Beseitigung baulicher Anlagen (Gebäude C, D incl. Schornstein)  
**Straßenbahnbetriebshof Weißensee**

Plangenehmigung Unterlage: **2.6**

<b>BVG</b>	<b>Berliner Verkehrsbetriebe</b>	Planverfasser: Westhafenstraße 1 13353 Berlin, Tel.: 030 / 920 314 000 Mail: info@plan3-ingenieure.de	<b>plan3 ingenieure</b>
	Anstalt des öffentlichen Rechts	Koordinierung und Begleitung des Genehmigungsverfahrens	

Der Betriebsleiter Straßenbahn	Bauherr Immobilienmanagement und -projekte	Bearbeitet: Datum: Günther	Geprüft: Datum: 13.11.2019 Günther
im Original gezeichnet: Heisel Berlin, 18.12.2019	im Original gezeichnet: Johannesson Berlin, 17.12.2019	Gezeichnet: Datum: Röber	Freigegeben: Datum: 13.12.2019

Antragsteller: Berliner Verkehrsbetriebe BI-GP	Maßstab: 1 : 50	Plannummer: Schnitte Heizhalle.dwg
im Original gezeichnet: Berlin, 17.12.2019 Johannesson	Planbezeichnung: <b>Schnitt III-III - Gebäude D, Raum DE001</b>	