



VARIANTEN STRASSENEBENE 1:200

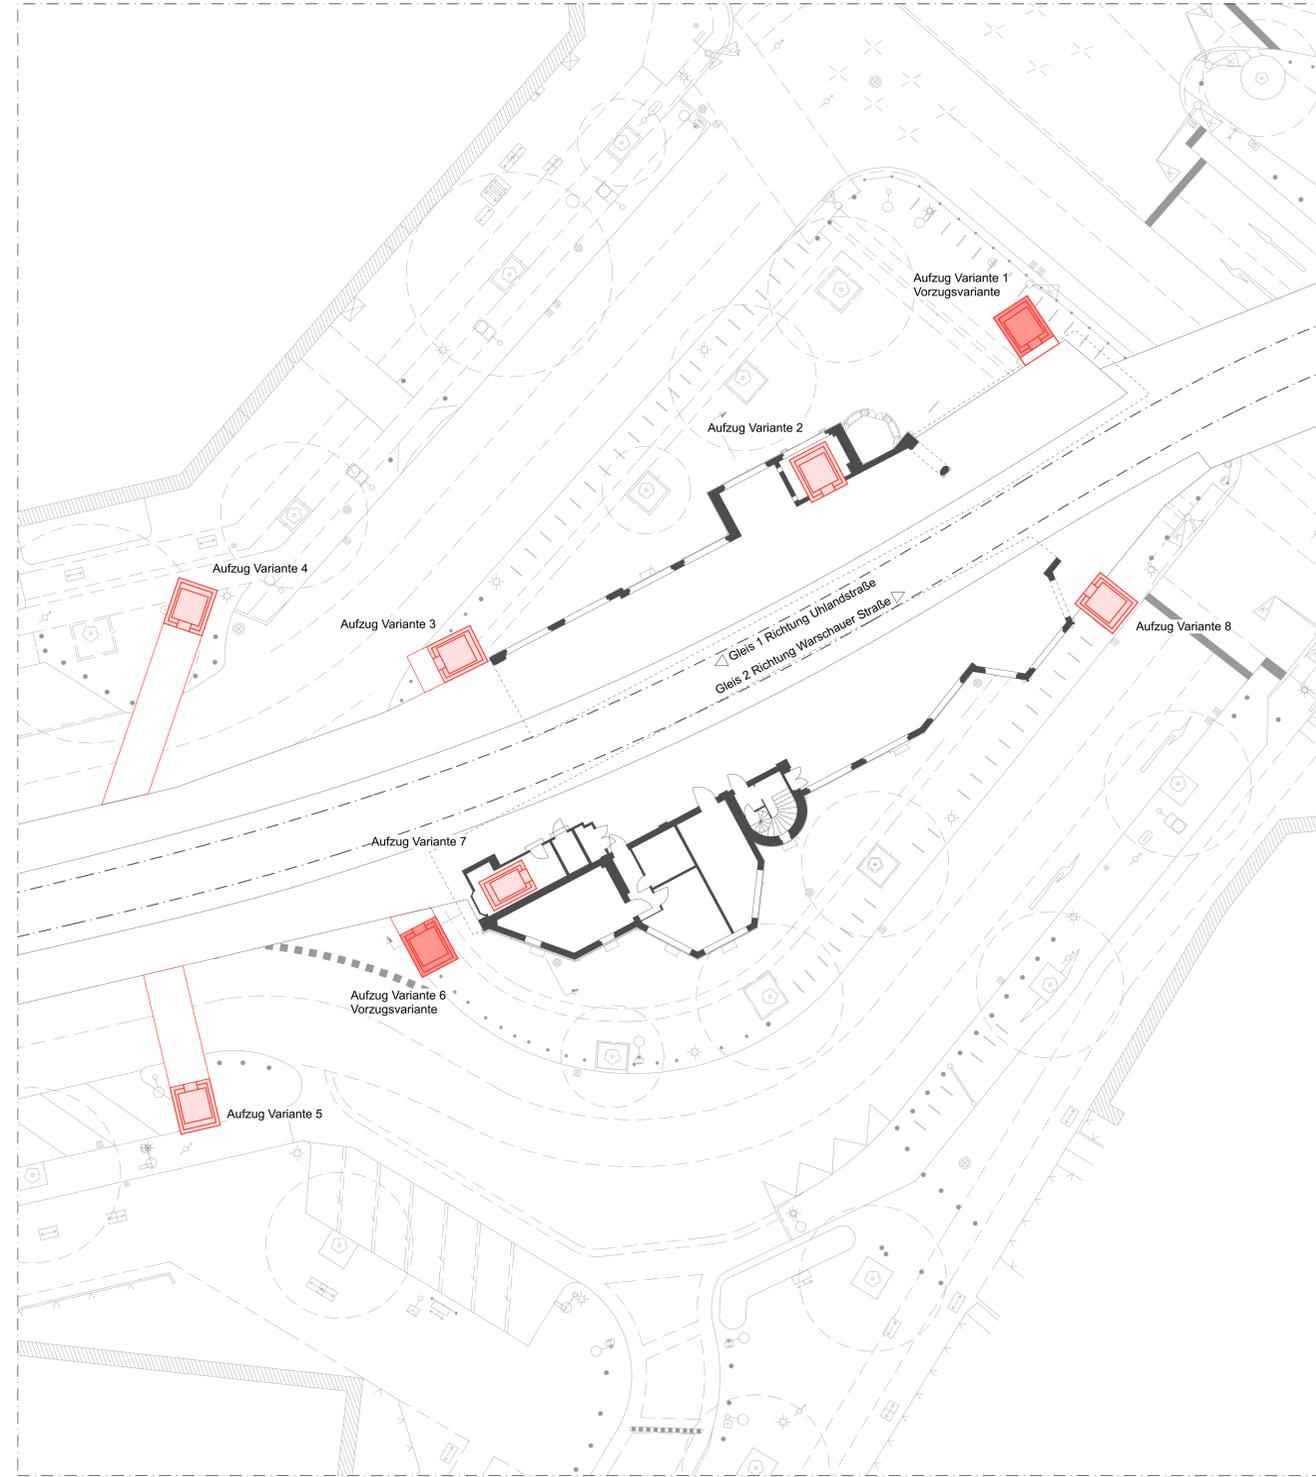

VARIANTEN GLEISEBENE 1:200

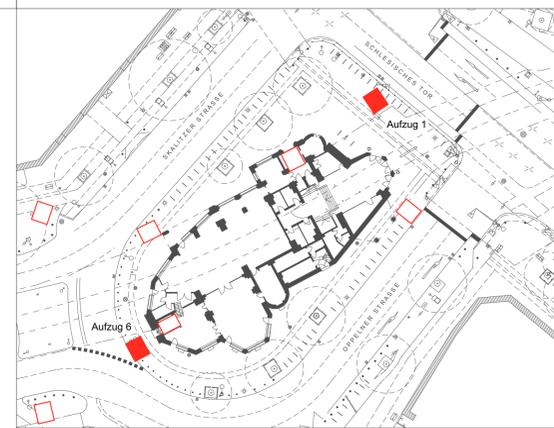


Dazugehörige Pläne

S_PG_010	Varianteendarstellung	1:200
S_PG_020	Bauwerksplan Aufzug 1	1:100
S_PG_030	Bauwerksplan Aufzug 6	1:100
S_PG_040	Leistungsplan	1:200
S_PG_050	Instandhaltung	1:200
S_PG_060	Baustelleneinrichtung	1:200

Betriebsleiter	Planfeststellungsbehörde	Zg.-Nr. S_PG_010	Datum	Name
		Prüfingenieur		

Gezeichnet im Original: Boisserée Betriebsleiter U-Bahn 01.03.2018	Einverstanden Gezeichnet im Original: Renz 01.03.2018 Datum	Übereinstimmung mit der Ausführungsplanung geprüft Datum	Übereinstimmung mit der Ausführungsplanung geprüft Datum	Zur Ausführung freigegeben
---	---	--	--	----------------------------

Bauherr BVG BERLINER VERKEHRSBETRIEBE (BVG) Anstalt des öffentlichen Rechts Bereich Infrastruktur Bautechnische Anlagen	Die Übereinstimmung der Zeichnung mit der Ausführung wird bestätigt Für den Auftraggeber Für den Auftragnehmer
Für die Richtigkeit der Planungsunterlagen verantwortlich: Auftragnehmer SACKMANN PAYER Lobeckstraße 36 10969 Berlin 01.03.2018	bearbeitet 08/2017 Payer gezeichnet 08/2017 Payer geprüft Datum Unterschrift

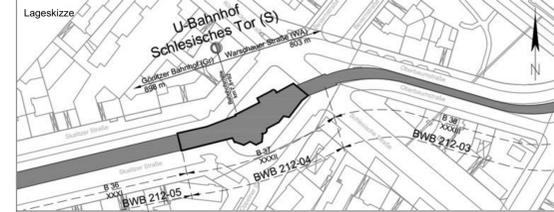

Zg.-Nr. S_PG_010	Planungsphase	Plangenehmigung	
Dateiname S_PG_010	Projekt	U-Bhf Schlesiſches Tor (S)	
Maßstab 1:200		Barrierefreier Ausbau - Einbau Aufzug	
Blattgröße 1,189 x 0,594m	Bauteil	Übersichtsplan mit Varianteendarstellung	
Projekt-Nr. A27363			
Bauwerksb. 212-04 / 212-03	Bauwerksnr. B 37	Bahnhof Schlesiſches Tor (S)	Linie U1