



AUFZUG 1 / VERKEHRSPANUNG 1:100

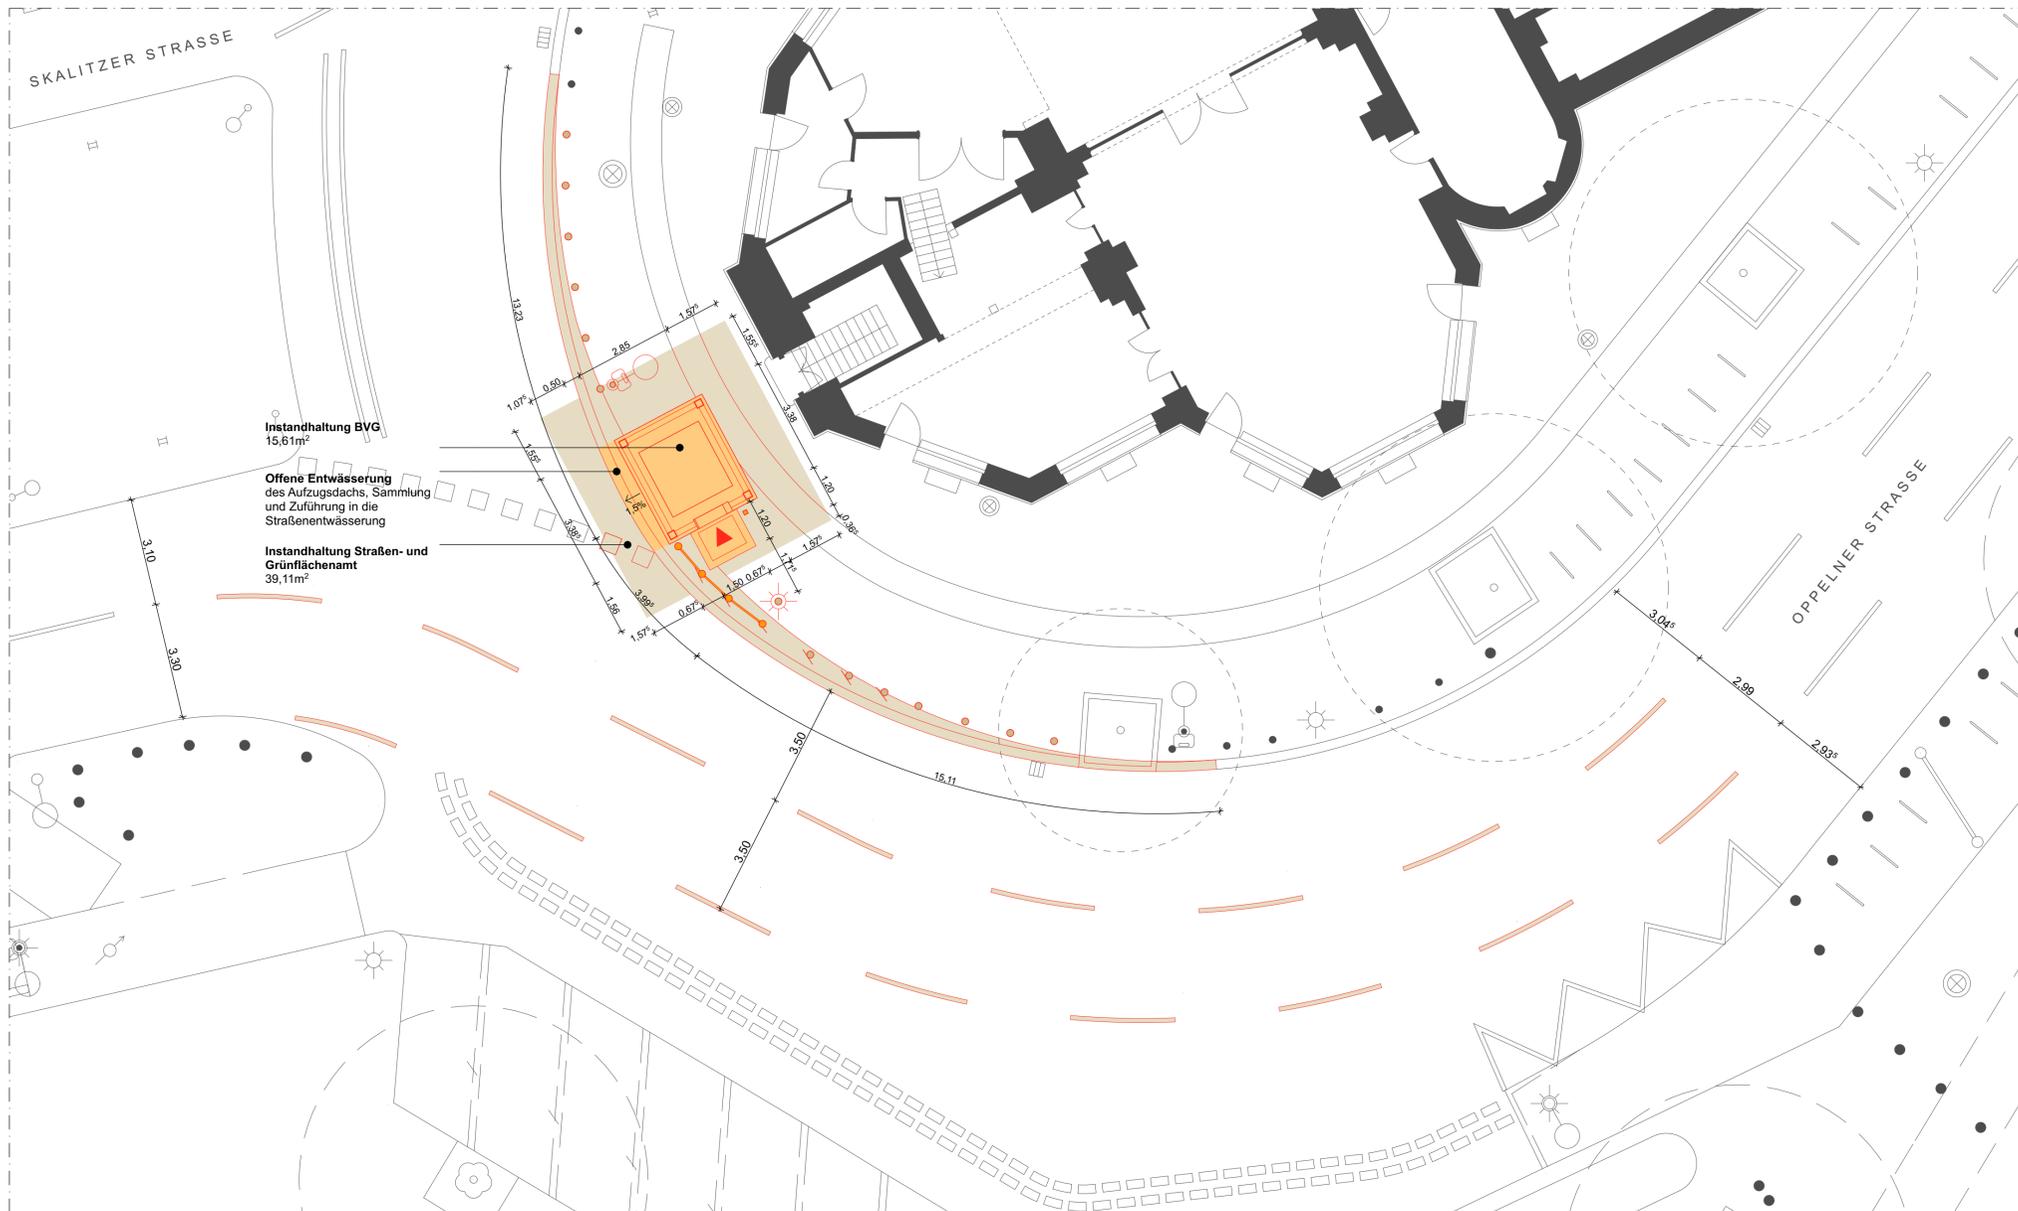

AUFZUG 6 / VERKEHRSPANUNG 1:100

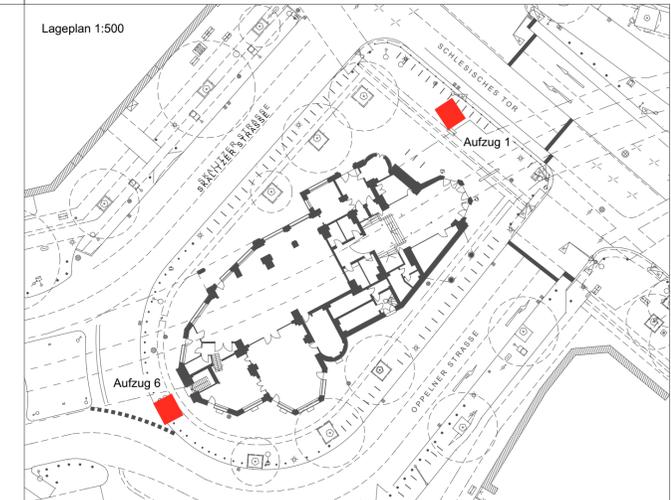

Legende

Instandhaltung BVG		Instandhaltung SGA	
Aufzüge		Gehweg-, Radweg- und Straßenflächen	
Schneefänge		Straßenentwässerung (bauzeitlich)	
Rußsäulen		Straßenmarkierungen	
Verkehrsschutzgitter (Aufzug 6)		Verkehrsschutzgitter (Aufzug 1)	
Entwässerungsrinnen		Verkehrsschild	
Neubau		Fahrradständer	
		Laterne	
		Papierkorb	
		Poller	


Dazugehörige Pläne

Plan-Nr.	Art	Maßstab
S_PG_010	Variantedarstellung	1:200
S_PG_020	Bauwerksplan Aufzug 1	1:100
S_PG_030	Bauwerksplan Aufzug 6	1:100
S_PG_040	Leitungsplan	1:200
S_PG_050	Instandhaltung	1:200
S_PG_060	Baustelleneinrichtung	1:200

Name		
Betriebsleiter	Planfeststellungsbehörde	Zg.-Nr. S_PG_050
		Prüfingenieur
Gezeichnet im Original: Boisserée Betriebsleiter U-Bahn 01.03.2018		

Freigabevermerke	Übereinstimmung mit der Ausführungsplanung geprüft	Übereinstimmung mit der Ausführungsplanung geprüft	Zur Ausführung freigegeben
Einverstanden Gezeichnet im Original: Renz 01.03.2018 Datum	Projektltg. Datum	Objektplaner Datum	Tragwerksplaner Datum

Bauherr BVG BERLINER VERKEHRSBETRIEBE (BVG) Anstalt des öffentlichen Rechts Bereich Infrastruktur Bautechnische Anlagen	Die Übereinstimmung der Zeichnung mit der Ausführung wird bestätigt Für den Auftraggeber Für den Auftragnehmer
Für die Richtigkeit der Planungsunterlagen verantwortlich: Auftragnehmer SACKMANN PAYER Lobeckstraße 36 10969 Berlin 01.03.2018 Unterschrift	bearbeitet 08/2017 Payer gezeichnet 08/2017 Payer geprüft Datum Unterschrift

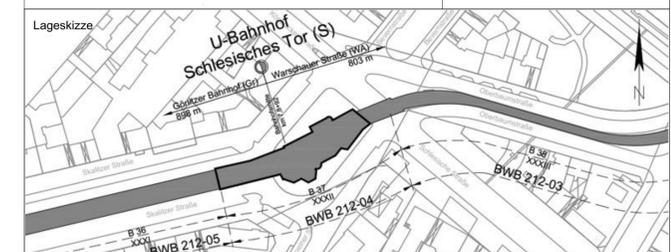

Zg.-Nr. S_PG_050	Planungsphase	Plangenehmigung	
Dateiname S_PG_050	Projekt	U-Bhf Schlesisches Tor (S) Barrierefreier Ausbau - Einbau Aufzug	
Maßstab 1:200	Bauteil	Instandhaltung	
Projekt-Nr. A27363	Bauwerksb. 212-04 / 212-03	Bauwerksnr. B 37	Bahnhof Schlesiſches Tor (S)
			Linie U1