Unterlage 2.2

Genehmigungsvermerk Eisenbahn-Bundesamt

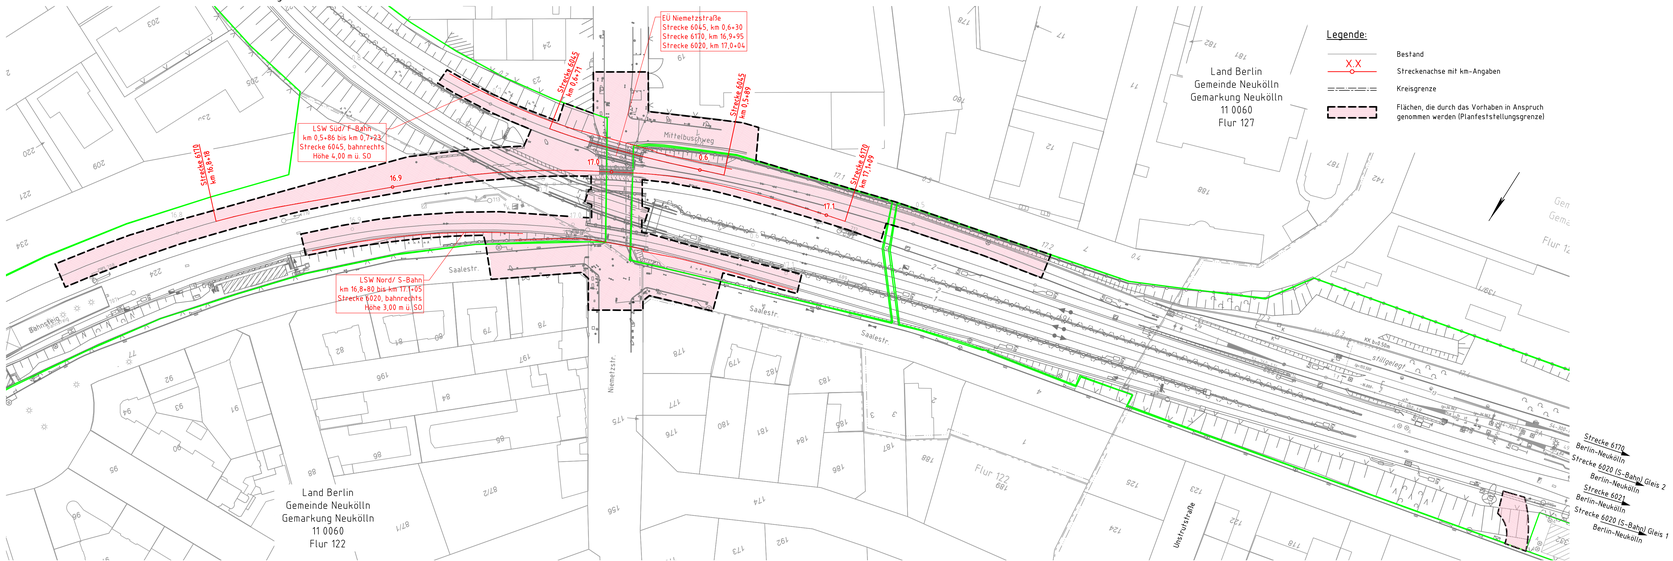

Übersichtsskizze

Index	Änderungen bzw. Ergänzungen	Planungsstand
0	Ausgangsverfahren-Antragsfassung	01.04.2020

Genehmigungsplanung: Unterlage für eine Entscheidung nach § 18 AEG

Vorhabenträger:
DB Netz AG
Regionalbereich Ost
Produktionsdurchführung Berlin
Grunstraße 55-56
13189 Berlin

Berlin,
Datum Unterschrift

Vertreter des Vorhabenträgers:
DB Netz AG
Regionalnetz Ost
Arbeitsgebiet Projektrealisierung KIB Süd
(NP-O-M-KIs)
Caroline-Michaelis-Str. 5-11
10115 Berlin

Berlin,
Datum Unterschrift

Planverfasser:
DB Engineering & Consulting GmbH
Region Ost,
Planung I TP-O-P-BLN
Caroline-Michaelis-Str. 5-11
10115 Berlin

Digital unterschrieben von Michael Kohler
Datum: 2020.04.01 09:22:12 +02'00'

Berlin,
Datum i.A.
Unterschrift

Vorhaben:

Plan-zeichen	GP_IB_UP_NIE_02_02
Projekt-Nr.	P-B001257P
	Datum / Name
gez.	08/2019 Michna
bearb.	08/2019 Ottmann
gespr.	10/2019 Klingenberg
Höhensystem	DHHN92
Koordinatensystem	DB-REF
Ursprungsplan	
Blattgröße	297x1350
Maßstab	1:1000

Erneuerung EÜ Niemetzstraße

Planart: Übersichtslageplan

Planinhalt:
Strecke 6045 km 0,6+30 (F-Bahn)
Strecke 6170 km 16,9+95 (F-Bahn)
Strecke 6020 km 17,0+04 (S-Bahn)