



Schnitt A-A
Aufzug Standort 2

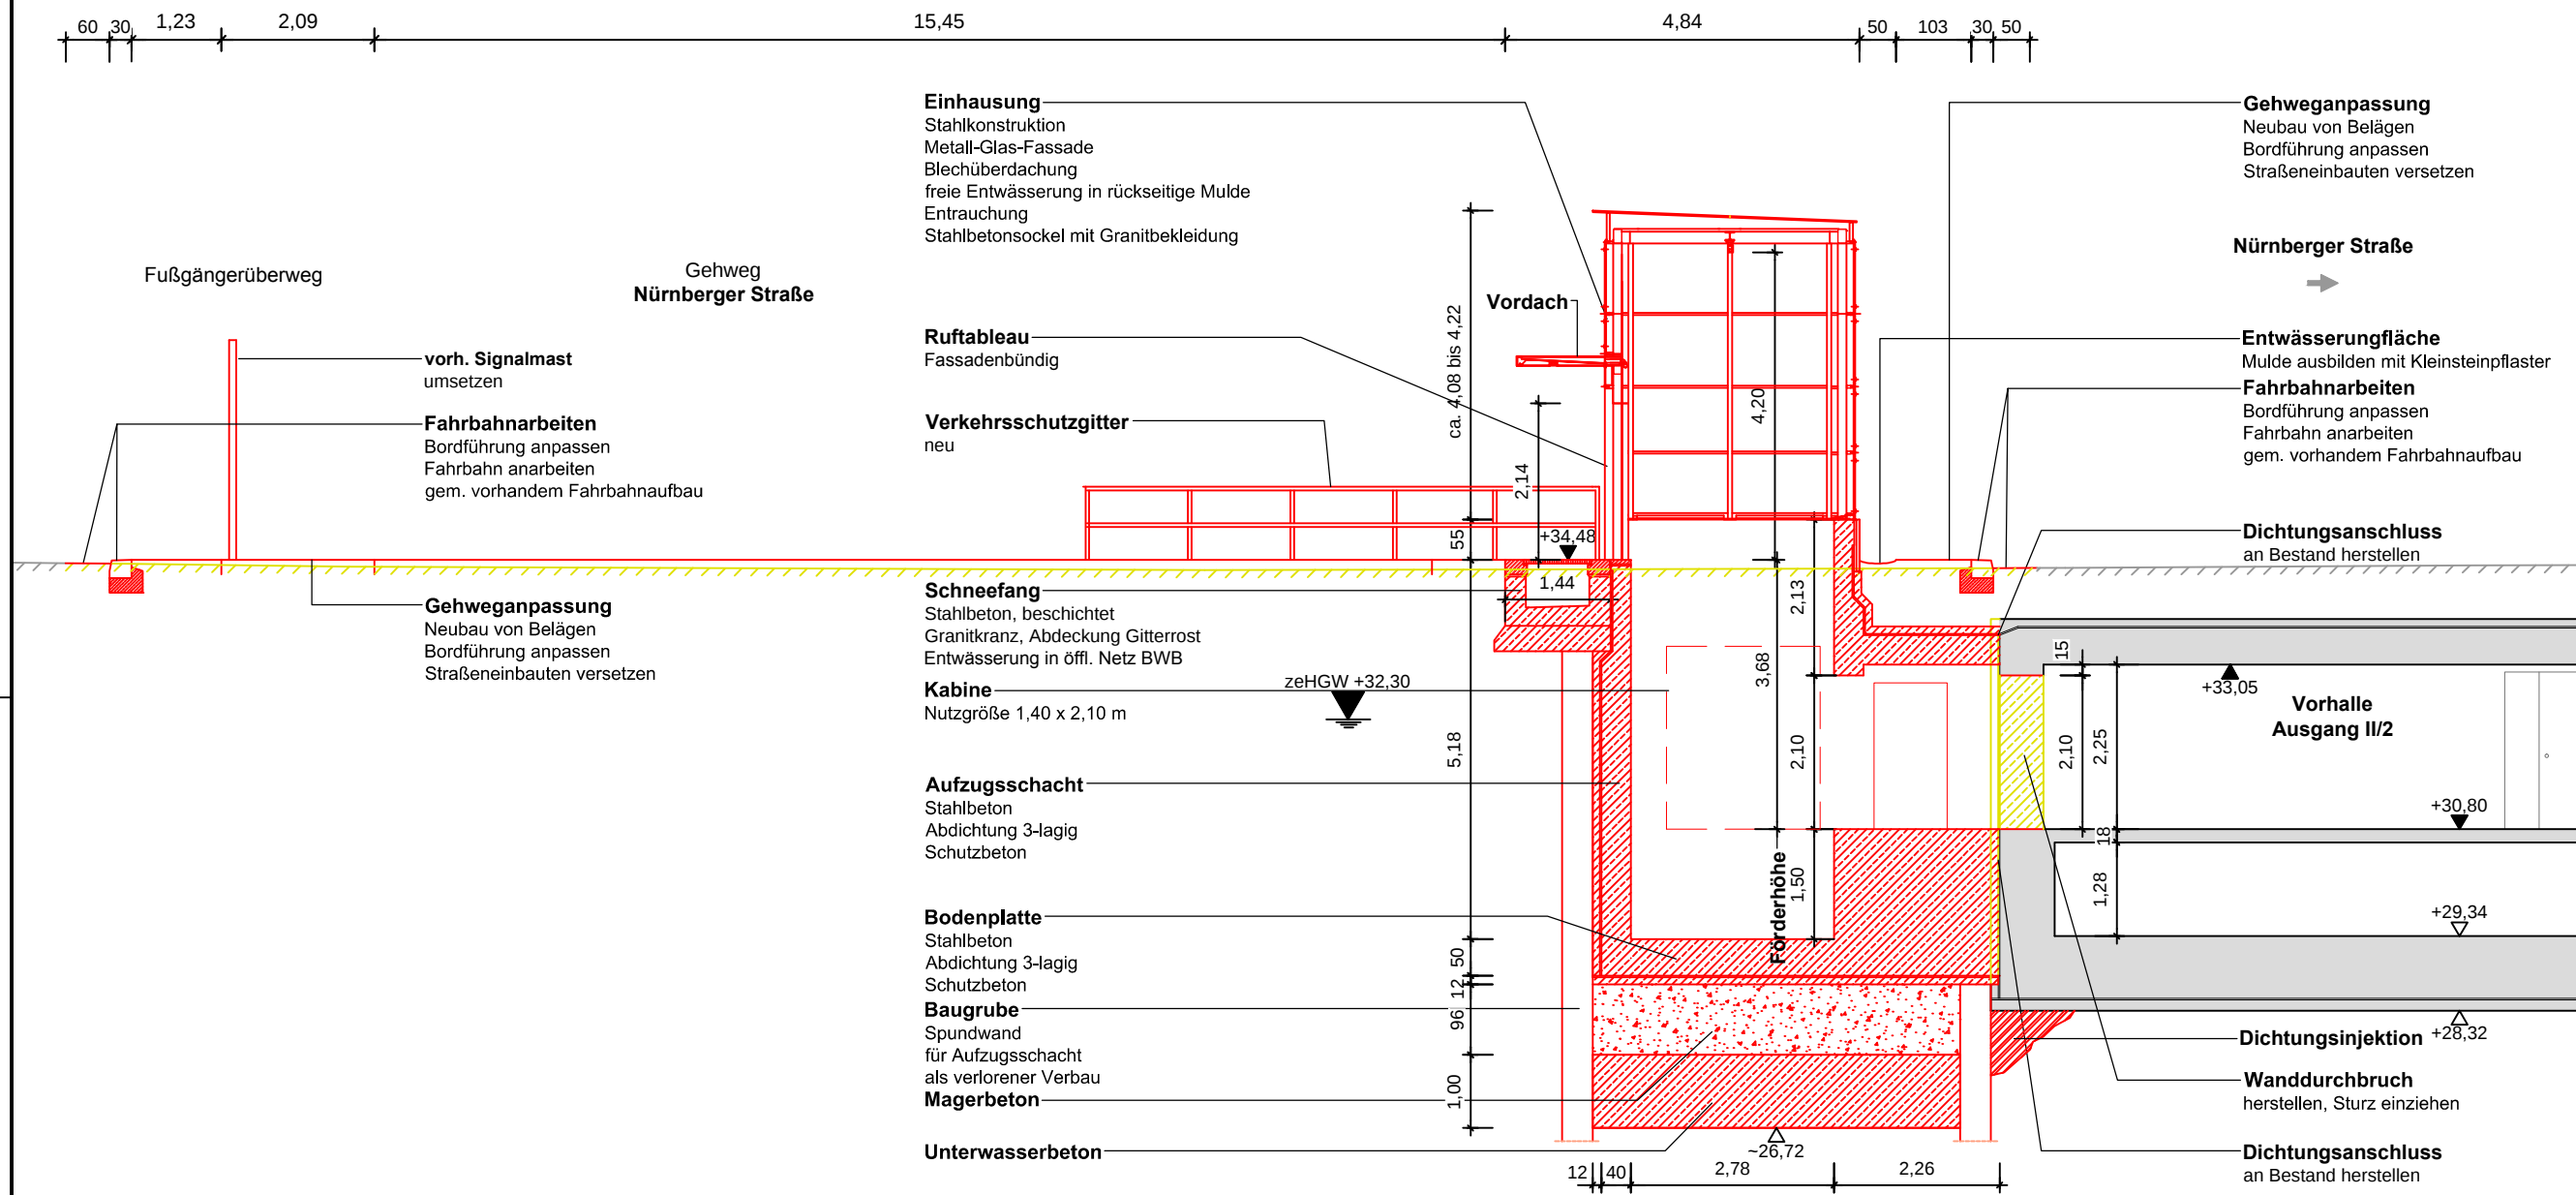


Schnitt B-B
Aufzug Standort 2

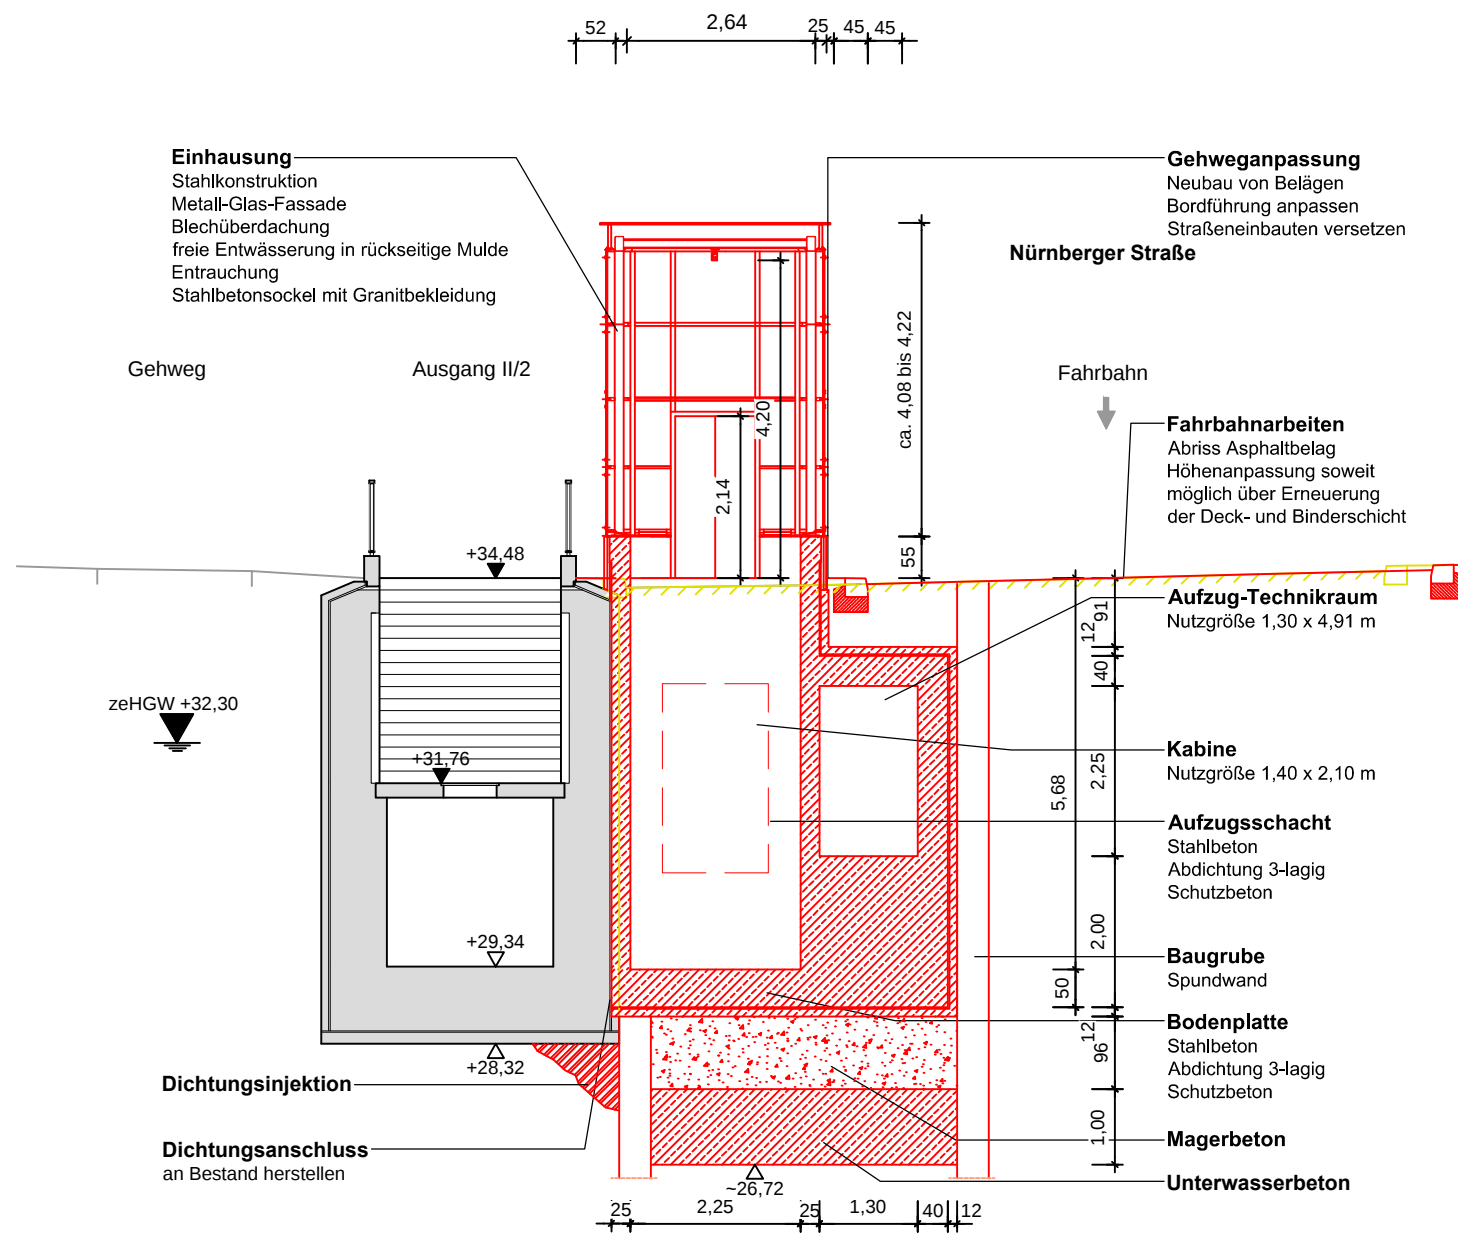


Legende:

- Abbruch
- Neubau
- Bestand

Schnitt C-C
Aufzug Standort 3

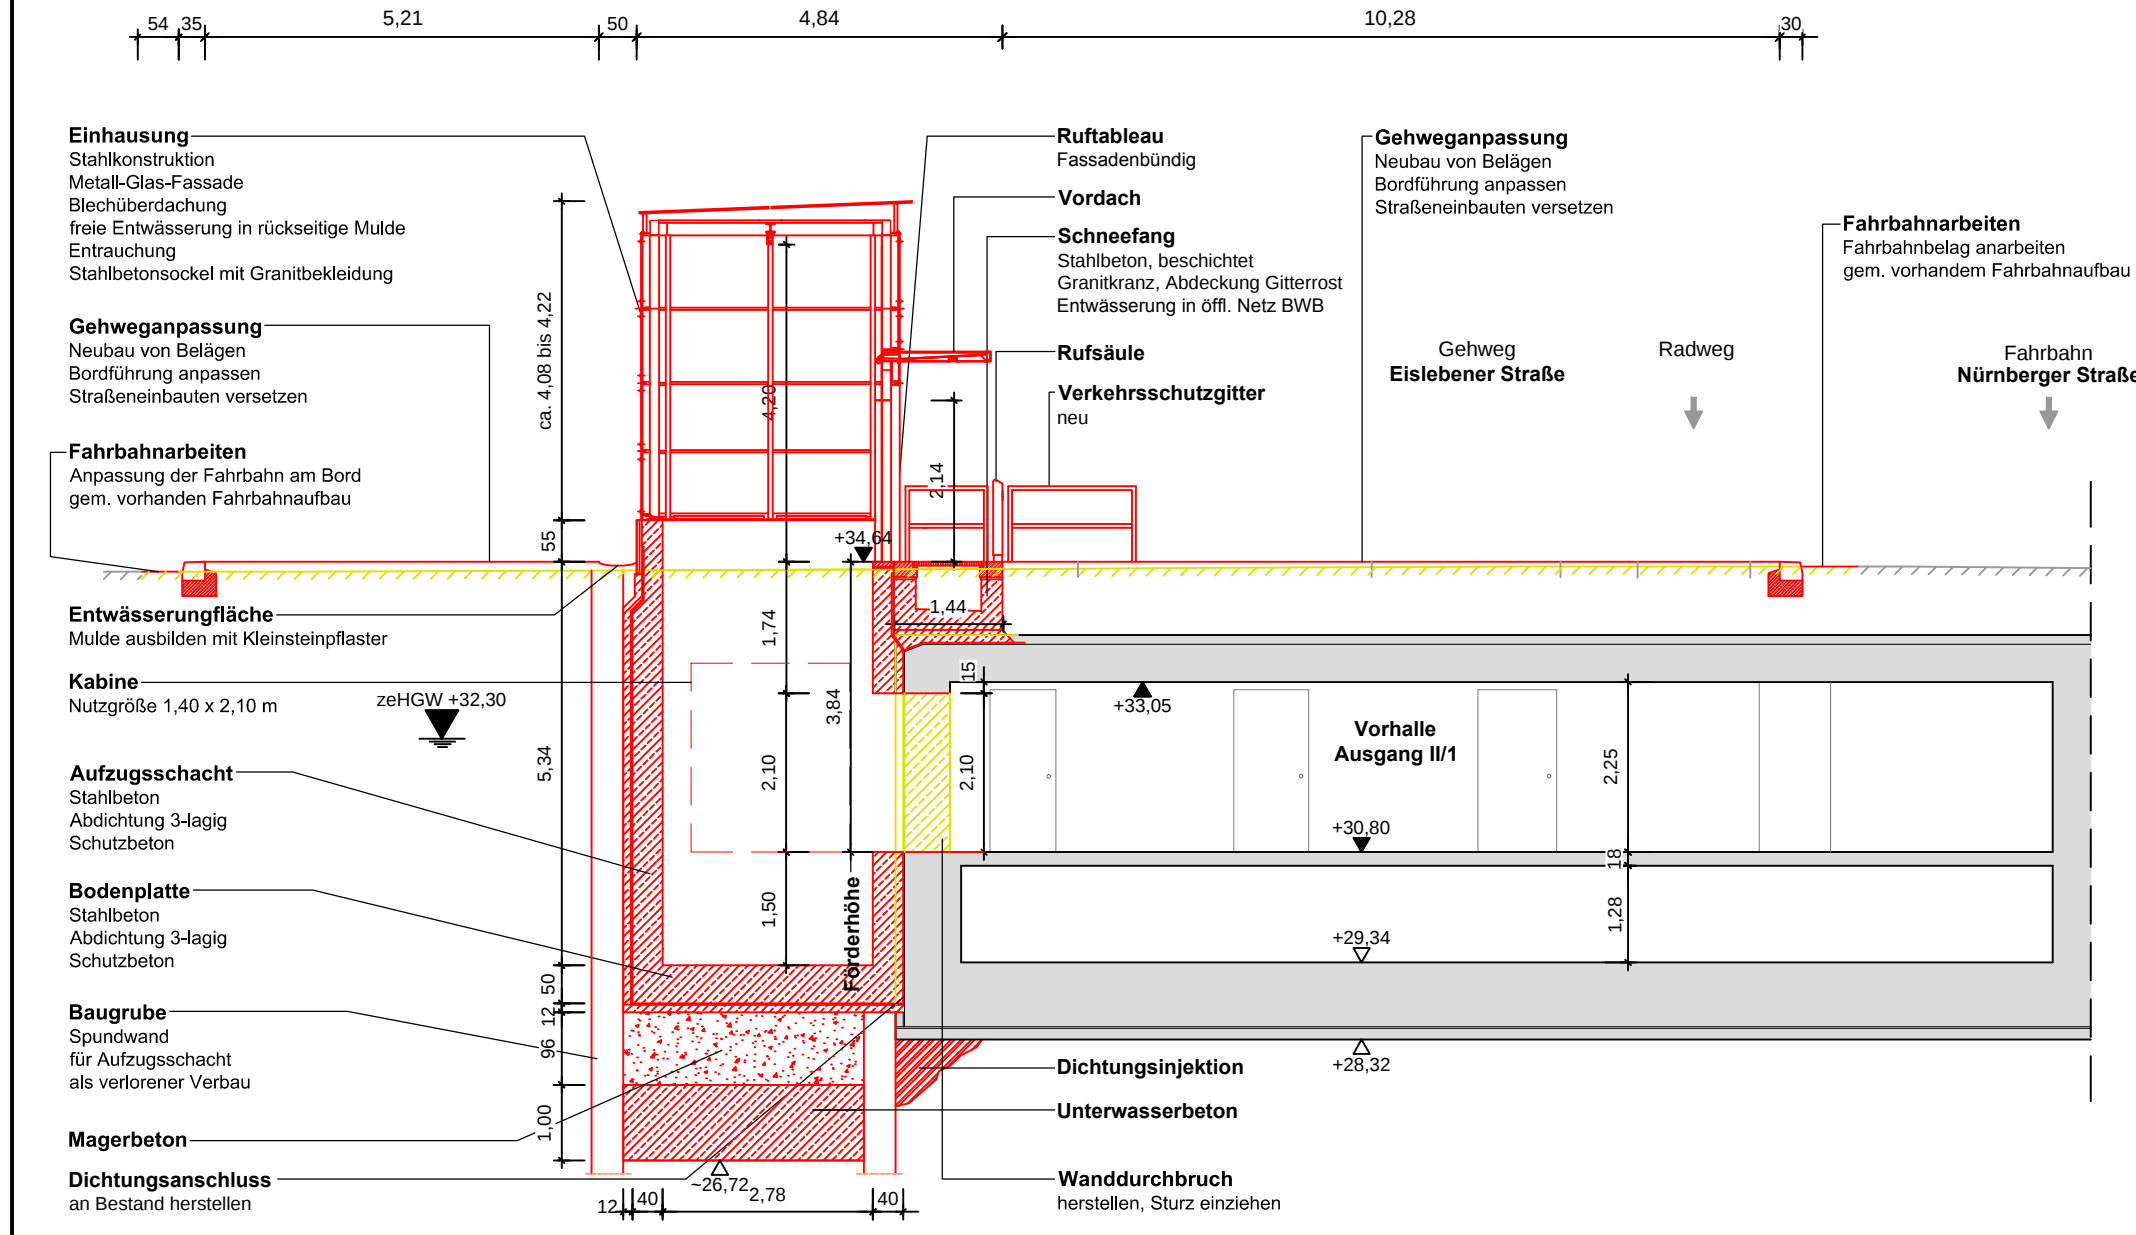

Schnitt D-D
Aufzug Standort 3

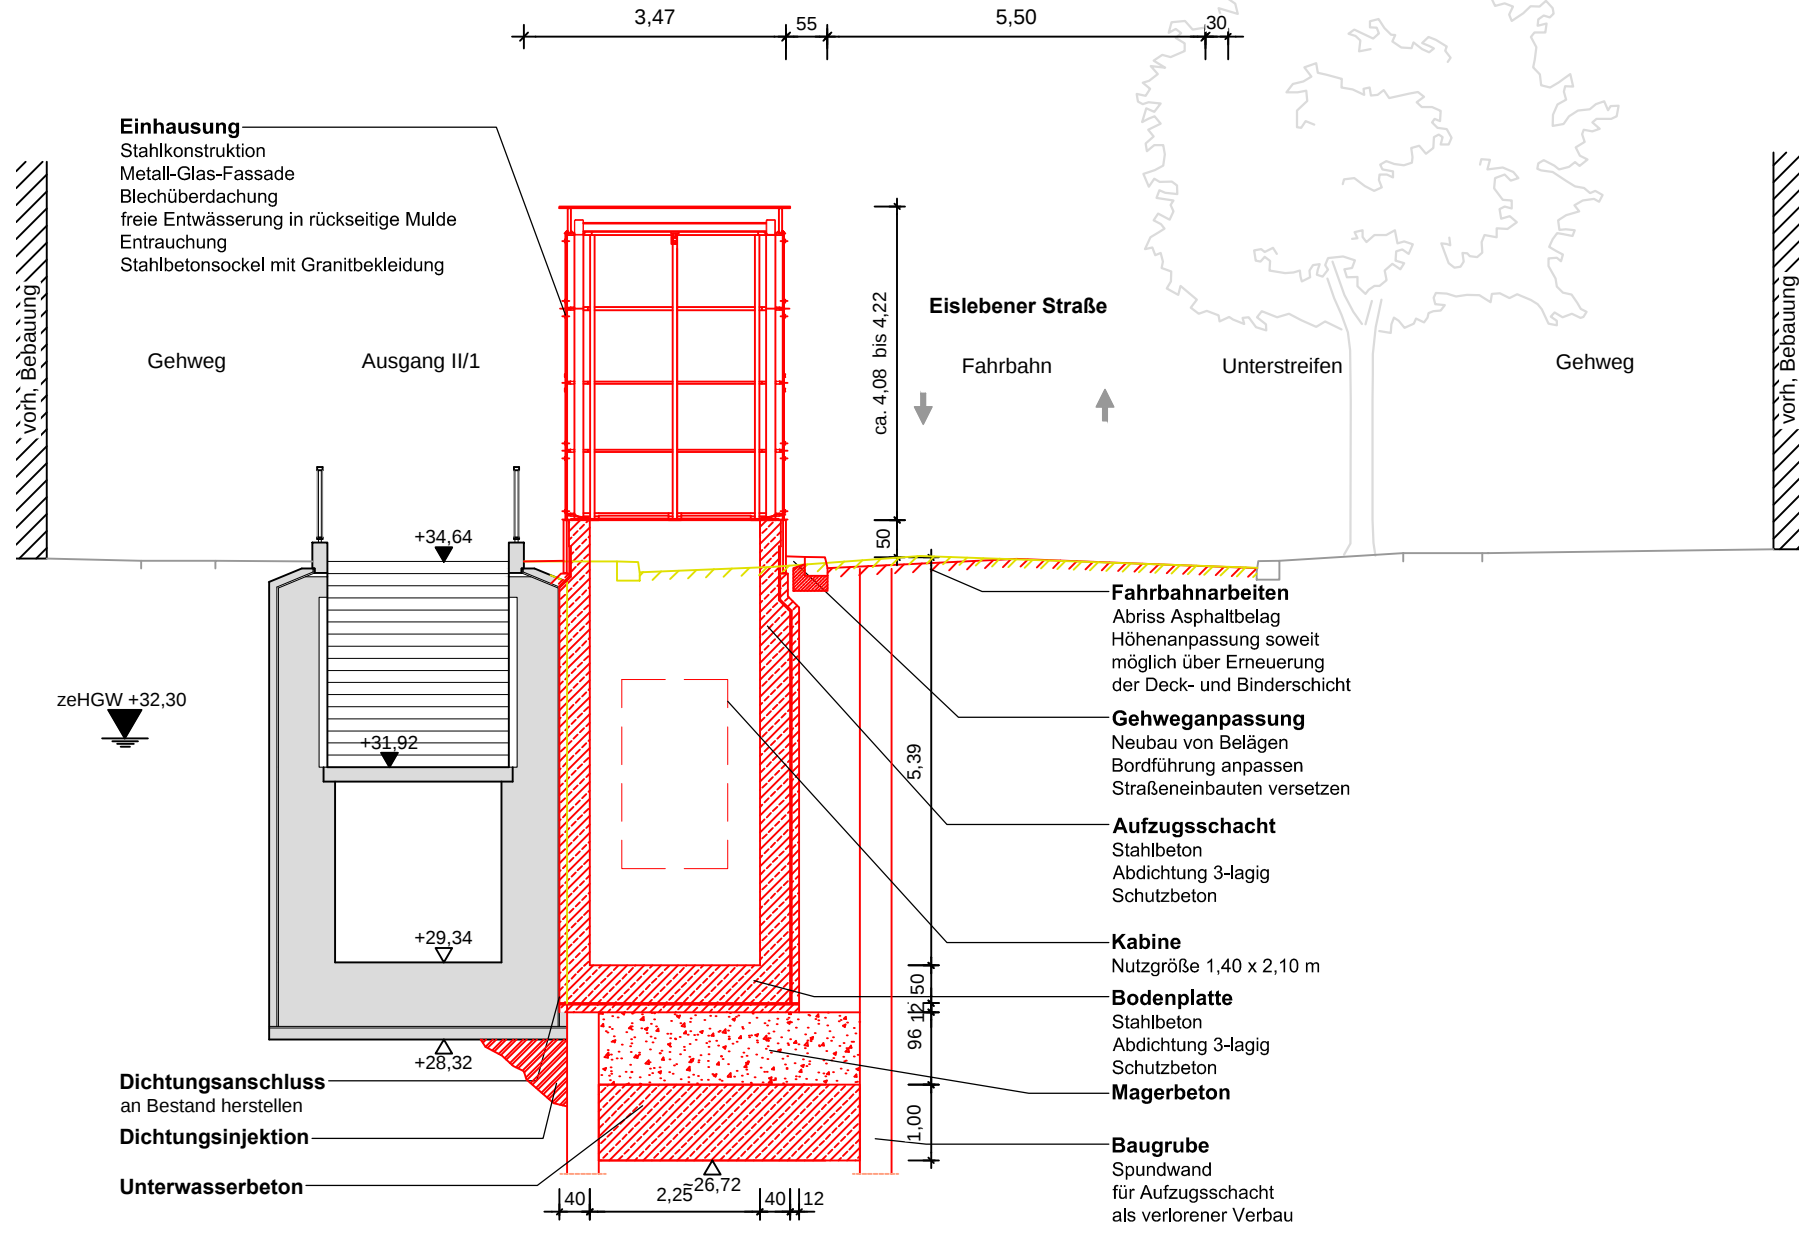


-	Plan erstellt	30.05.2017	SPI		
Index	Änderung	Datum	Name	Freigabe	
Betriebsleiter	Planfeststellungsbehörde	Zg.-Nr.	Au_PG004		
		Prüfingenieur			
Datum	Unterschrift	Datum	Unterschrift	Datum	Unterschrift

Freigabevermerke - BVG Projektleitung		Freigabevermerke - Planer	
Einverstanden	Zur Ausführung freigegeben	Übereinstimmung mit der Ausführungsplanung geprüft	Übereinstimmung mit der Ausführungsplanung geprüft
Datum	Projektlg.	Datum	Objektplaner
Datum	Projektlg.	Datum	Tragwerksplaner

Bauherr	BERLINER VERKEHRSBETRIEBE (BVG)		
	Anstalt des öffentlichen Rechts		
	Bereich Infrastruktur		
	Bautechnische Anlagen		

Für die Richtigkeit der Planungsunterlagen verantwortlich:		Die Übereinstimmung der Zeichnung mit der Ausführung wird bestätigt	
Auftragnehmer		Planverfasser	
SCHEVEN Engineering GmbH		SCHEVEN Consult GmbH	
Otto-Suhr-Alle 27 10585 Berlin		Otto-Suhr-Alle 27 10585 Berlin	
Tel.: 030 / 224980-207 Fax.: 030 / 224980-14		Tel.: 030 / 224980-207 Fax.: 030 / 224980-13	
Datum		Datum	
Unterschrift		Unterschrift	
Datum		Datum	
Unterschrift		Unterschrift	

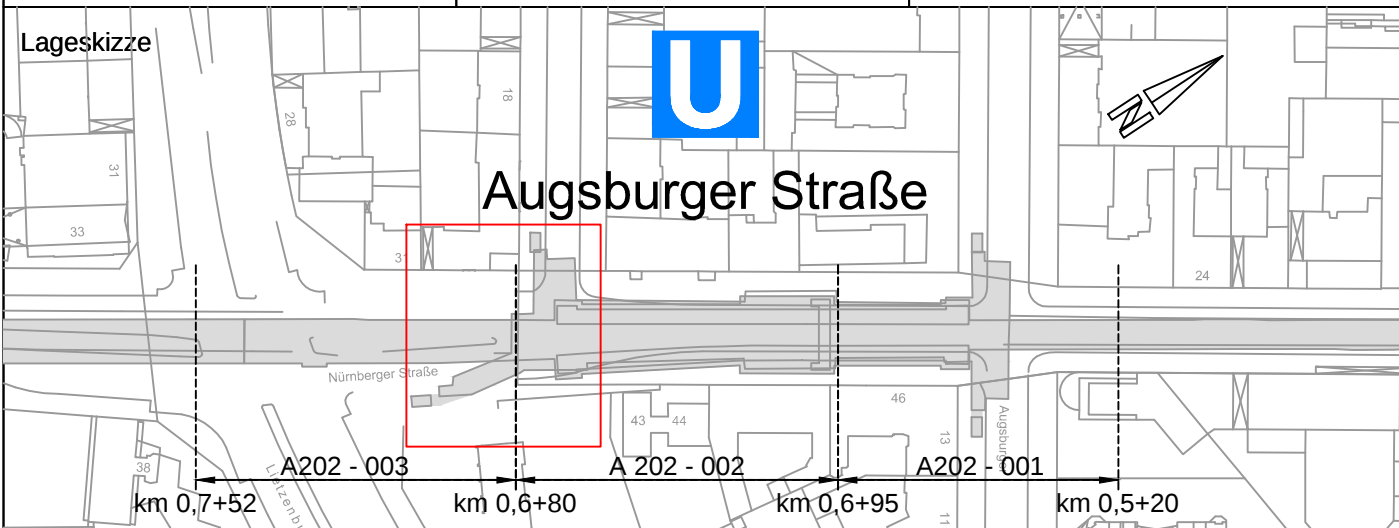

Zg.-Nr.: Au_PG004	Planungsphase Plangenehmigung		OP
Dateiname: Au_PG004.DWG	Projekt		U-Bhf Augsburg Straße (Au)
Maßstab: 1:100			barrierefreier Ausbau
Blattgröße: 780x420	Bauteil		Schnitte
Projekt-Nr.: A 27349			Aufzug Standort 2 und 3
Bauwerksb.: 138-03	Bauwerksnr.: A 202	Techn. Platz:	Örtlichkeit: U-Bhf Augsburg Straße
			Linie U3
			Strecke MAZ